SEZIONI TRASVERSALI CON INDICAZIONE DEI LIVELLI DI PIENA

DISTANZA PROG. 00.00 m
DISTANZA PARZ. 00.00 m

115.63
114.80
114.70
114.55

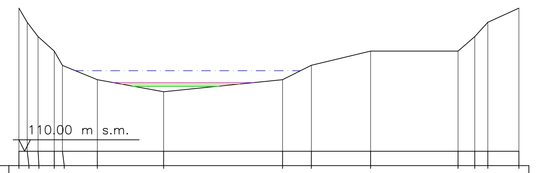

ZAG-01 SCALA 1 : 200

PICCHETTO																			
DISTANZA PARZIALE (m)					2.44	4.63	8.31	2.01	4.14	6.11	30.68	2.17							
DISTANZA PROGRESSIVA (m)	0.00	1.58	2.41	2.47	2.54	5.48	10.11	18.42	20.43	24.57	30.68	32.85	35.76	34.93					
QUOTA TERRENO (m s.m.)	120.00	119.01	118.00	117.00	116.00	115.00	114.18	115.00	116.01	117.00	117.00	118.01	119.01	120.00					

DISTANZA PROG. 46.36 m
DISTANZA PARZ. 46.36 m

108.85
108.19
108.10
107.93

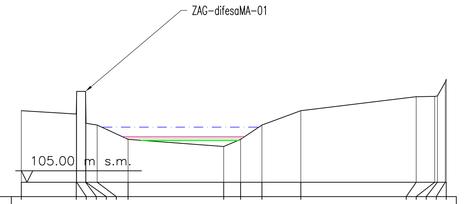

ZAG-02 SCALA 1 : 200

PICCHETTO																			
DISTANZA PARZIALE (m)				3.84			6.68			1.49	2.72	8.06							
DISTANZA PROGRESSIVA (m)	0.00	3.84	3.87	4.52	4.56	5.32	14.14	15.52	16.61	19.53	27.59	28.88	29.70	29.82	29.88				
QUOTA TERRENO (m s.m.)	110.00	109.27	111.35	111.46	109.12	109.00	107.50	108.00	109.00	110.00	110.88	111.00	111.00	112.00	112.20				

DISTANZA PROG. 86.69 m
DISTANZA PARZ. 40.33 m

104.49
103.72
103.63
103.48

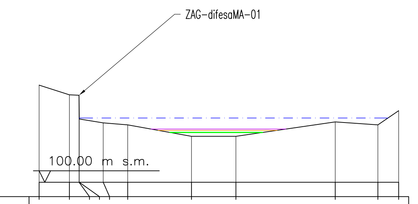

ZAG-03 SCALA 1 : 200

PICCHETTO																			
DISTANZA PARZIALE (m)			2.12			4.46		3.10		6.94		2.98	1.45						
DISTANZA PROGRESSIVA (m)	0.00	2.12	2.79	2.81	2.85	6.19	10.65	13.75		20.69		23.67	25.12						
QUOTA TERRENO (m s.m.)	106.79	106.11	106.08	104.42	104.15	104.01	103.21	103.21		104.22		104.01	100.00						

DISTANZA PROG. 146.10 m
DISTANZA PARZ. 59.41 m

96.27
95.61
95.52
95.32

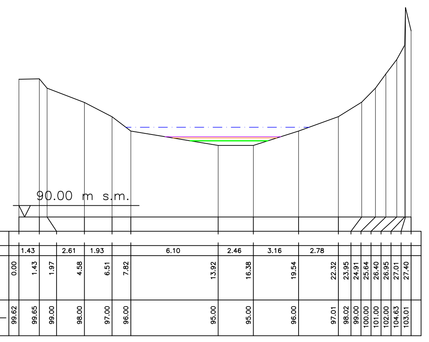

ZAG-04 SCALA 1 : 200

PICCHETTO																			
DISTANZA PARZIALE (m)		1.43		2.61	1.93		6.10		2.46	3.16	2.78								

DISTANZA PROG. 196.09 m
DISTANZA PARZ. 49.99 m

91.49
90.61
90.51
90.36

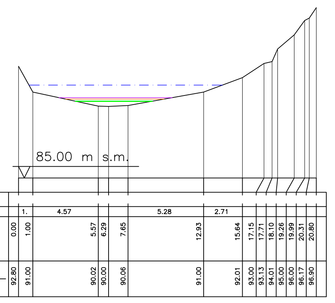

ZAG-05 SCALA 1 : 200

PICCHETTO																			
DISTANZA PARZIALE (m)		1.		4.57			5.28			2.71									

DISTANZA PROG. 240.35 m
DISTANZA PARZ. 44.26 m

85.83
84.52
84.40
84.21

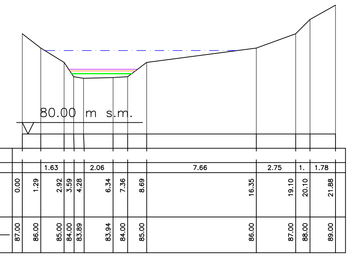

ZAG-06 SCALA 1 : 200

PICCHETTO																			
DISTANZA PARZIALE (m)			1.63		2.06		7.66			2.75	1.	1.78							

DISTANZA PROG. 275.68 m
DISTANZA PARZ. 35.33 m

80.38
79.65
79.53
79.36

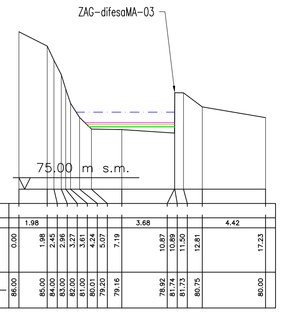

ZAG-07 SCALA 1 : 200

PICCHETTO																			
DISTANZA PARZIALE (m)		1.98					3.68				4.42								

DISTANZA PROG. 316.60 m
DISTANZA PARZ. 40.92 m

75.69
75.03
74.96
74.84

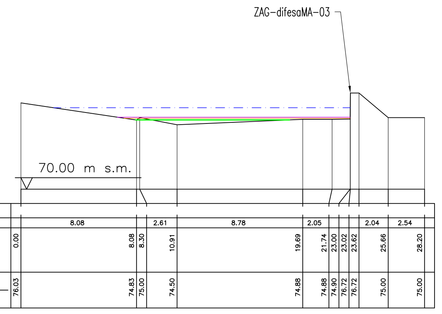

ZAG-08 SCALA 1 : 200

PICCHETTO																			
DISTANZA PARZIALE (m)		8.08			2.61		8.78		2.05		2.04	2.54							
DISTANZA PROGRESSIVA (m)	0.00	8.08	8.30		10.91		19.69		21.74	23.00	23.62	25.66	28.20						
QUOTA TERRENO (m s.m.)	74.83	74.83	75.00		74.90		74.88		74.88	74.90	75.00	75.00	75.00						

DISTANZA PROG. 356.64 m
DISTANZA PARZ. 39.74 m

70.09
69.51
69.43
69.29

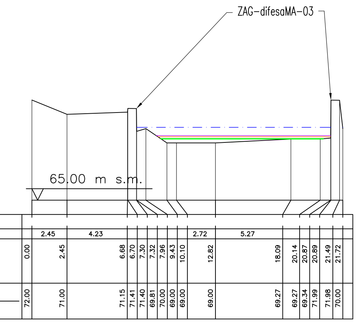

ZAG-09 SCALA 1 : 200

PICCHETTO																			
DISTANZA PARZIALE (m)		2.45		4.23				2.72	5.27										
DISTANZA PROGRESSIVA (m)	0.00	2.45	4.68	5.10	5.32	5.76	6.43	10.10	12.82		18.09	20.14	20.87	21.26	21.49	21.72			
QUOTA TERRENO (m s.m.)	71.00	71.00	71.15	71.41	69.61	69.00	69.00	69.00	69.00		69.37	69.27	69.34	69.34	71.88	70.00			

DISTANZA PROG. 394.34 m
DISTANZA PARZ. 37.70 m

65.91
65.37
65.29
65.16

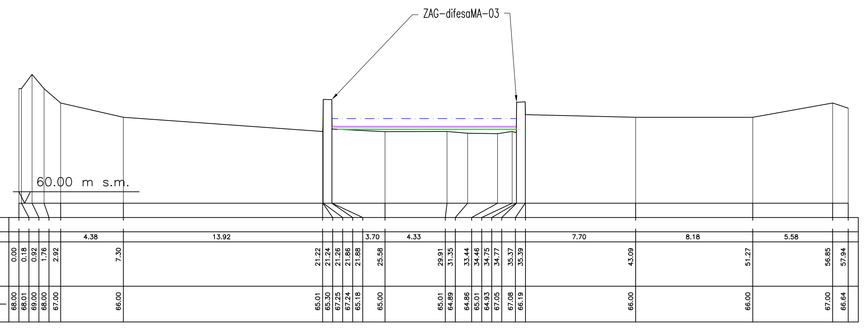

ZAG-10 SCALA 1 : 200

PICCHETTO																			
DISTANZA PARZIALE (m)				4.38			13.92			3.70	4.33			7.70		8.18		5.58	
DISTANZA PROGRESSIVA (m)	0.00	0.18	1.04	1.76	2.92		7.30		21.22	21.26	21.88	25.56		29.91	31.55	34.44	34.75	35.37	35.28		43.09		51.27		56.85	57.84	

DISTANZA PROG. 426.85 m
DISTANZA PARZ. 32.51 m

58.90
58.25
58.18
58.07

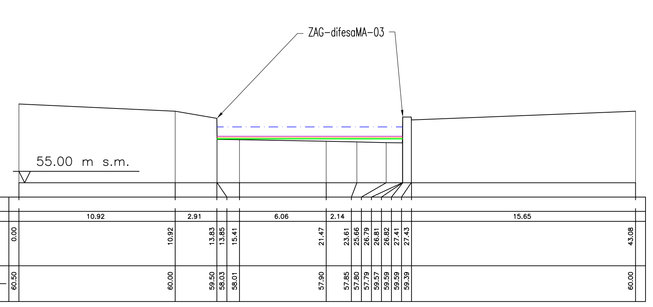

ZAG-11 SCALA 1 : 200

PICCHETTO																			
DISTANZA PARZIALE (m)			10.92			2.91			6.06		2.14			15.65					
DISTANZA PROGRESSIVA (m)	0.00			10.92		13.83	13.85	15.41		21.47	23.61	23.66	26.61	28.81	29.41	27.43			43.08
QUOTA TERRENO (m s.m.)	60.50			60.00		59.50	59.05	59.01		57.90	57.85	57.78	58.77	59.78	59.78	59.78			60.00

DISTANZA PROG. 514.58 m
DISTANZA PARZ. 51.73 m

53.04
52.43
52.34
52.22

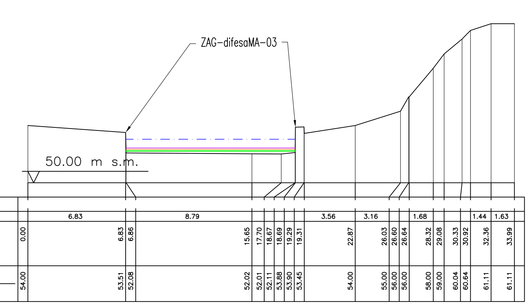

ZAG-12 SCALA 1 : 200

PICCHETTO																			
DISTANZA PARZIALE (m)			6.83			8.79				3.56	3.16		1.68		1.44	1.63			
DISTANZA PROGRESSIVA (m)	0.00		6.83	6.88			15.65	15.72	18.67	18.69	18.79	19.21			22.87	26.03	26.05	26.64	28.32

DISTANZA PROG. 602.83 m
DISTANZA PARZ. 88.25 m

45.01
44.06
43.98
43.84

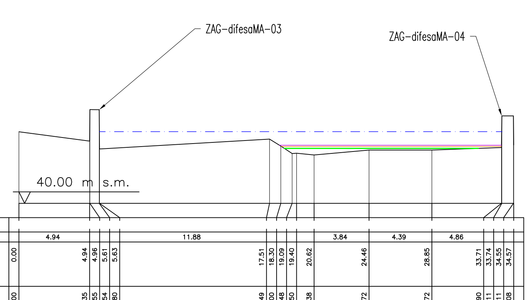

ZAG-13 SCALA 1 : 200

PICCHETTO																			
DISTANZA PARZIALE (m)		4.94					11.68				3.84		4.39		4.86				
DISTANZA PROGRESSIVA (m)	0.00	4.94	5.14	5.41	6.63		17.51	18.70	19.70	19.92	20.63	24.46		29.85		33.71	33.74	34.52	34.63
QUOTA TERRENO (m s.m.)	45.00	44.35	46.54	46.54	47.00		44.49	43.00	43.00	43.50	43.38	43.73		43.73		43.90	46.11	46.11	44.08

DISTANZA PROG. 649.43 m
DISTANZA PARZ. 46.60 m

38.74
37.70
37.43
37.05

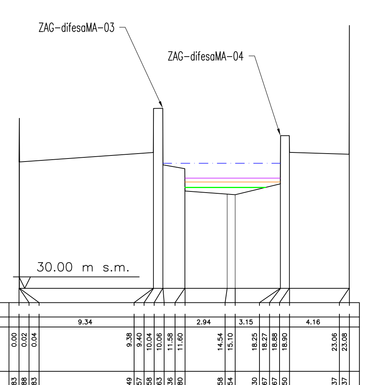

ZAG-14 SCALA 1 : 200

PICCHETTO																			
DISTANZA PARZIALE (m)				9.34				2.94	3.15		4.16								
DISTANZA PROGRESSIVA (m)	0.00	0.02	0.04		9.36	9.38	10.04	11.08	14.02		18.25	18.27	18.47	18.50					
QUOTA TERRENO (m s.m.)	30.83	30.83			30.83	30.83	30.85	30.36	30.36		30.34	30.87	40.87	39.50					

NOTE GENERALI

LEGENDA

- CARICO TOTALE TR 200 ANNI (m s.m.)
- P.L. TR 200 ANNI (m s.m.)
- P.L. TR 30 ANNI (m s.m.)
- P.L. TR 2 ANNI (m s.m.)

Stretto di Messina

Concessionaria per la progettazione, realizzazione e gestione del collegamento stabile tra la Sicilia e il Continente
Organismo di Diritto pubblico
(Legge n° 1158 del 17 dicembre 1971, modificata dal D.Lgs. n° 114 del 24 aprile 2003)

EurolinK

PONTE SULLO STRETTO DI MESSINA

PROGETTO DEFINITIVO

EUROLINK S.C.p.A.
IMPREGILO S.p.A. (Mandataria)
SOCIETA' ITALIANA PER CONDOTTE D'ACQUA S.p.A. (Mandante)
COOPERATIVA MURATORI E CEMENTISTI - C.M.C. di Ravenna Soc. Coop. a.r.l. (Mandante)
SACYR S.A.U. (Mandante)
ISHIKAWAJIMA - HARIMA HEAVY INDUSTRIES CO. Ltd. (Mandante)
A.C.I. S.C.P.A. - CONSORZIO STABILE (Mandante)

IL PROGETTISTA	IL CONTRAENTE GENERALE	STRETTO DI MESSINA	STRETTO DI MESSINA
SINA Dott. Ing. F. Collo Ordine Ingegneri Milano n° 20355 Dott. Ing. E. Poggini Ordine Ingegneri Milano n° 15408	PROJECT MANAGER (Ing. P.P. Marcheselli)	DirettoreGenerale e RUP Validazione (Ing. G. Fiamminghi)	Amministratore Delegato (Dott. P. Ciucci)

COLLEGAMENTI CALABRIA

CB0037_F0

STUDI DI BASE
SISTEMAZIONI IDRAULICHE
GENERALE
TORRENTE ZAGARELLA 1– SEZIONI TRASVERSALI ANTE OPERAM

CODICE: C G 0 7 0 0 P W 9 D C S B S I G 0 0 0 0 0 0 0 0 2 F0
SCALA: 1:200

REV.	DATA	DESCRIZIONE	REDATTO	VERIFICATO	APPROVATO
F0	20-06-2011	EMISSIONE FINALE	B.LO GIUDICE	F.BERTONI	F.COLLA

NOME DEL FILE: CB0037_F0.dwg