


TORRENTE ACCIARELLO PLANIMETRIA GENERALE

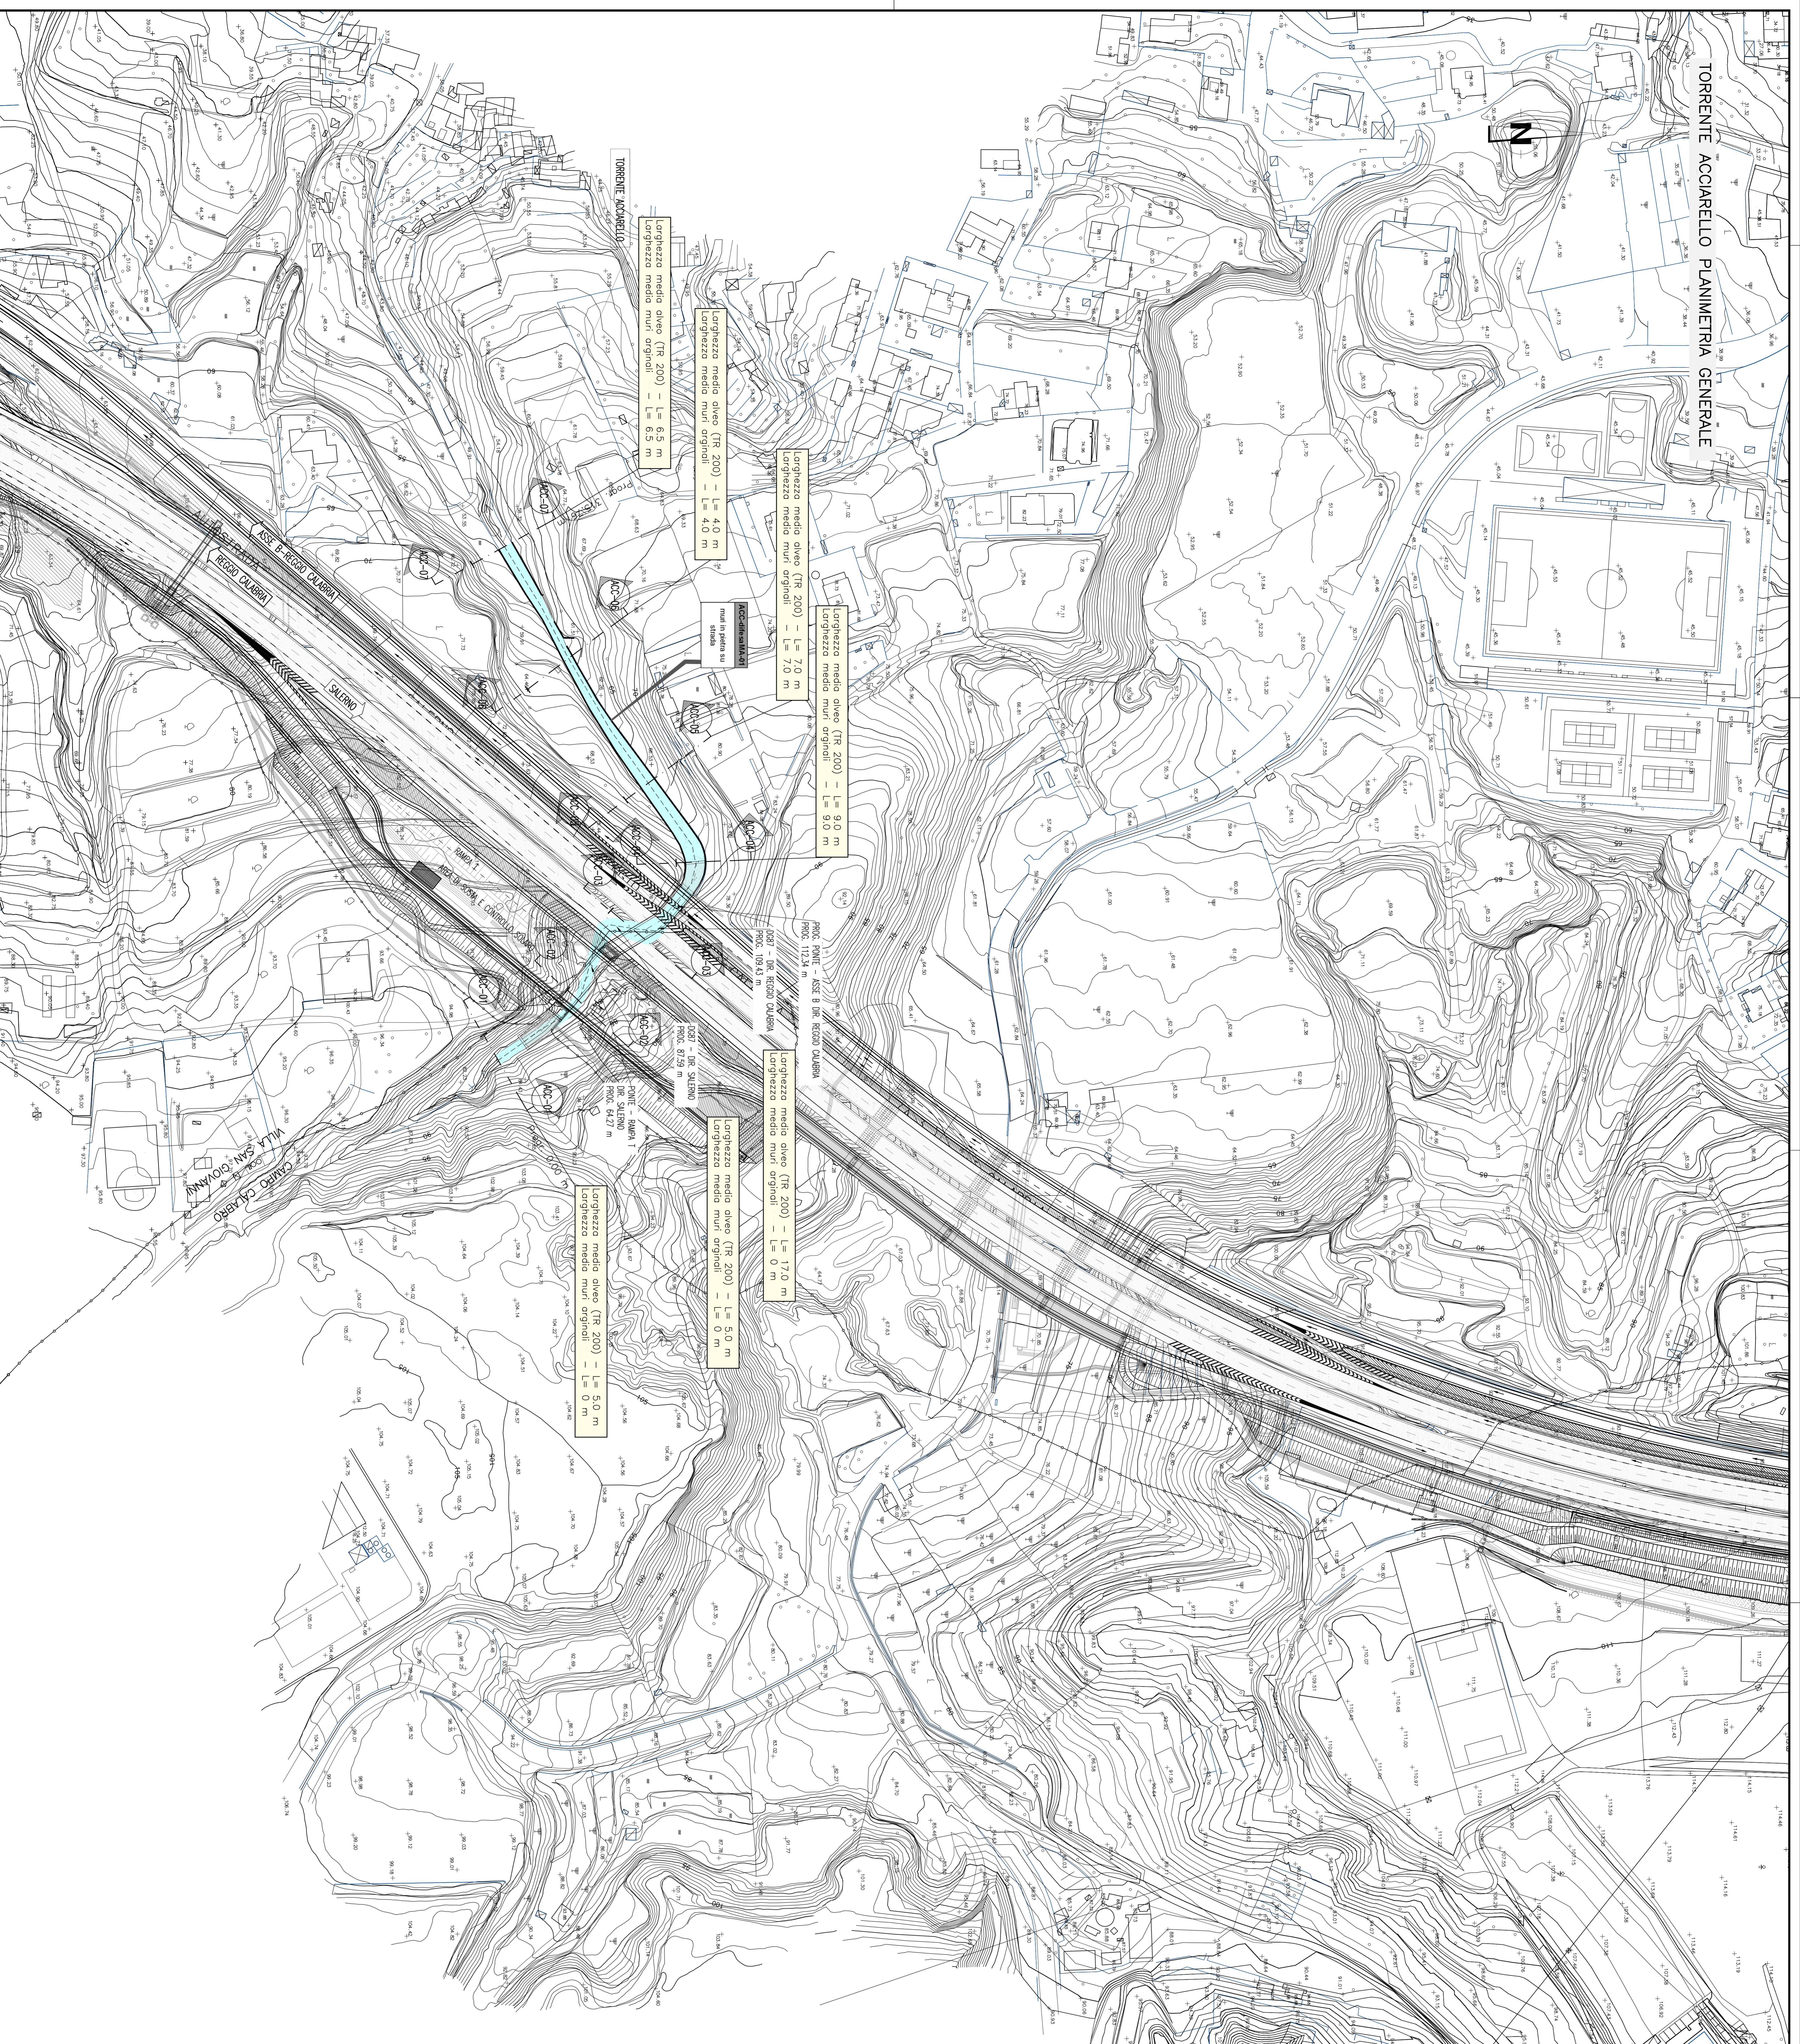

NOTE GENERALI


LEGENDA



QUADRO D'UNIONE

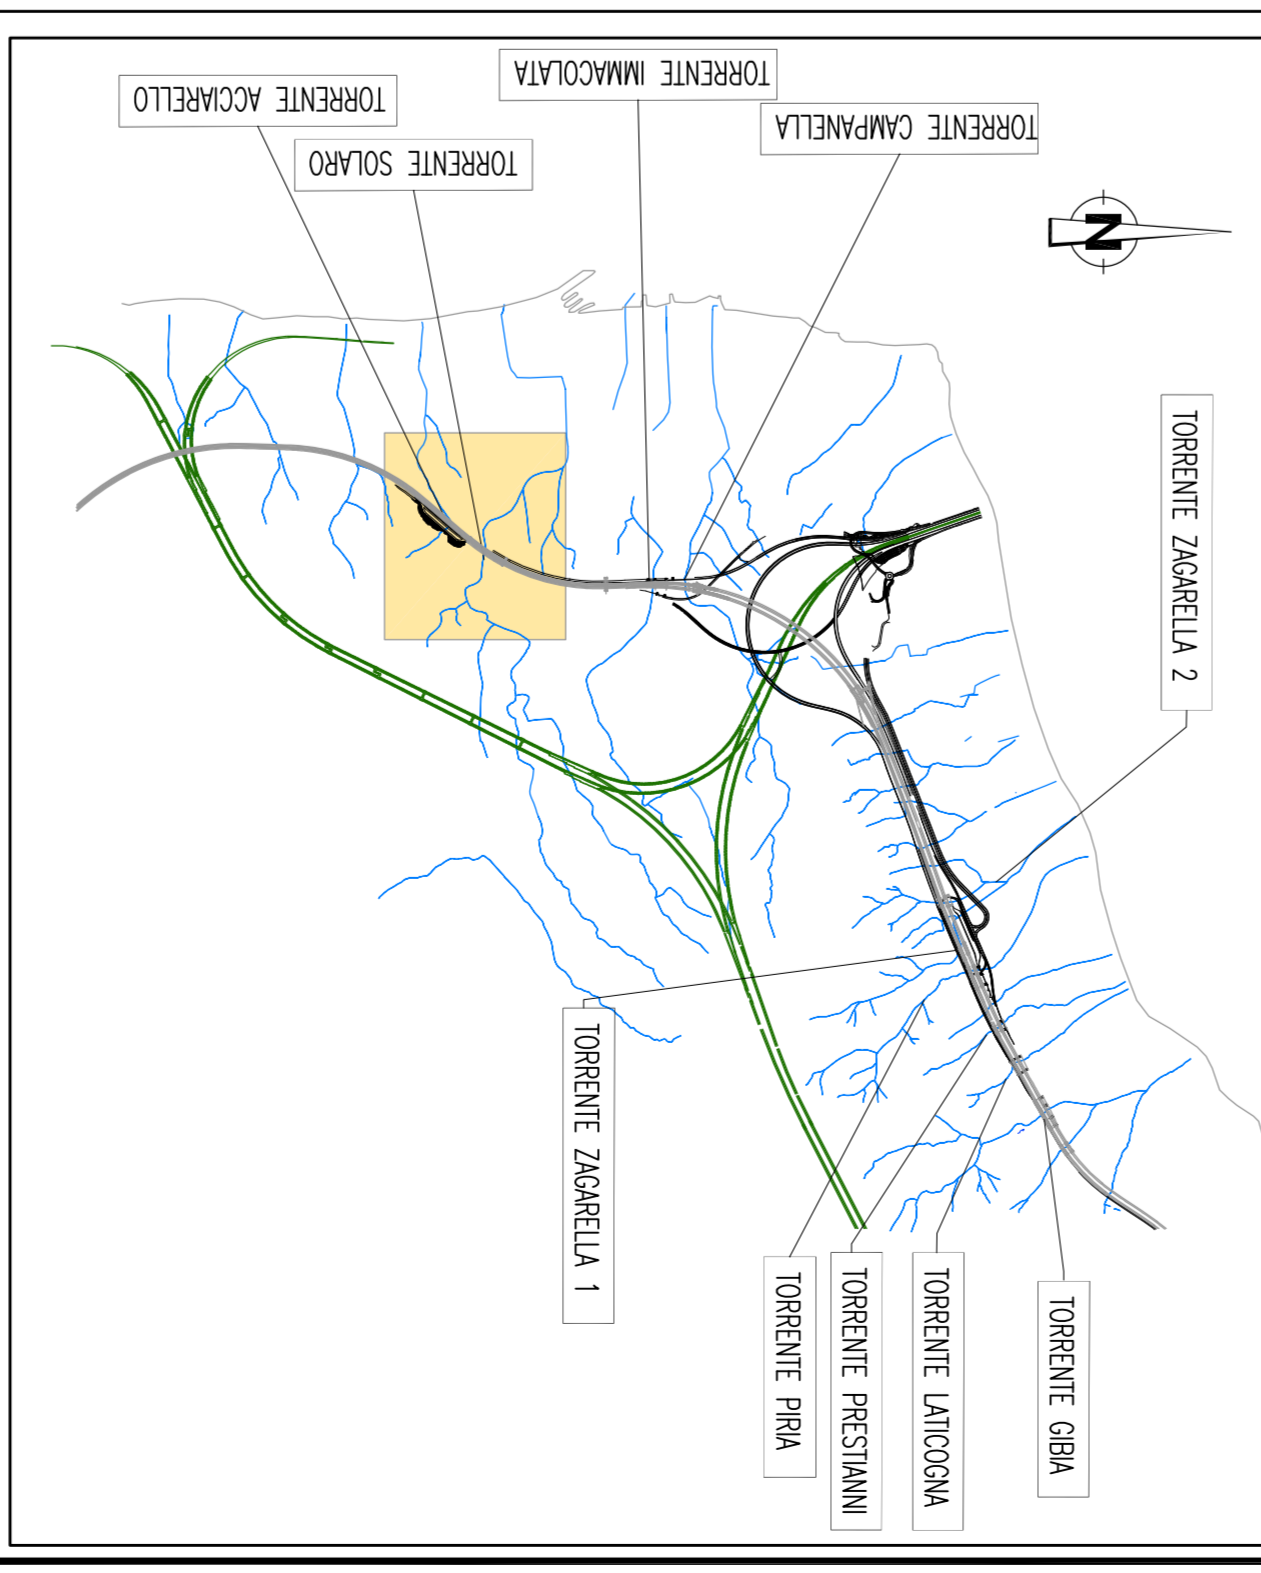

**Stretto di Messina**


**EUROLINK S.C.A.A.**  

**PROGETTO DEFINITIVO**

**PONTE SULLO STRETTO DI MESSINA**

**COLLEGAMENTI CALABRIA**  
 STUDI DI BASE  
 SISTEMAZIONI IDRAULICHE  
 GENERALE






