NOTA BENE

La base cartografica utilizzata è in coordinate Gauss-Boaga.
La base cartografica in "Sistema Ponte" non è stata utilizzata per la cartografia geologica, geomorfologica ed idrogeologica, perchè non adeguata come sviluppo areale.

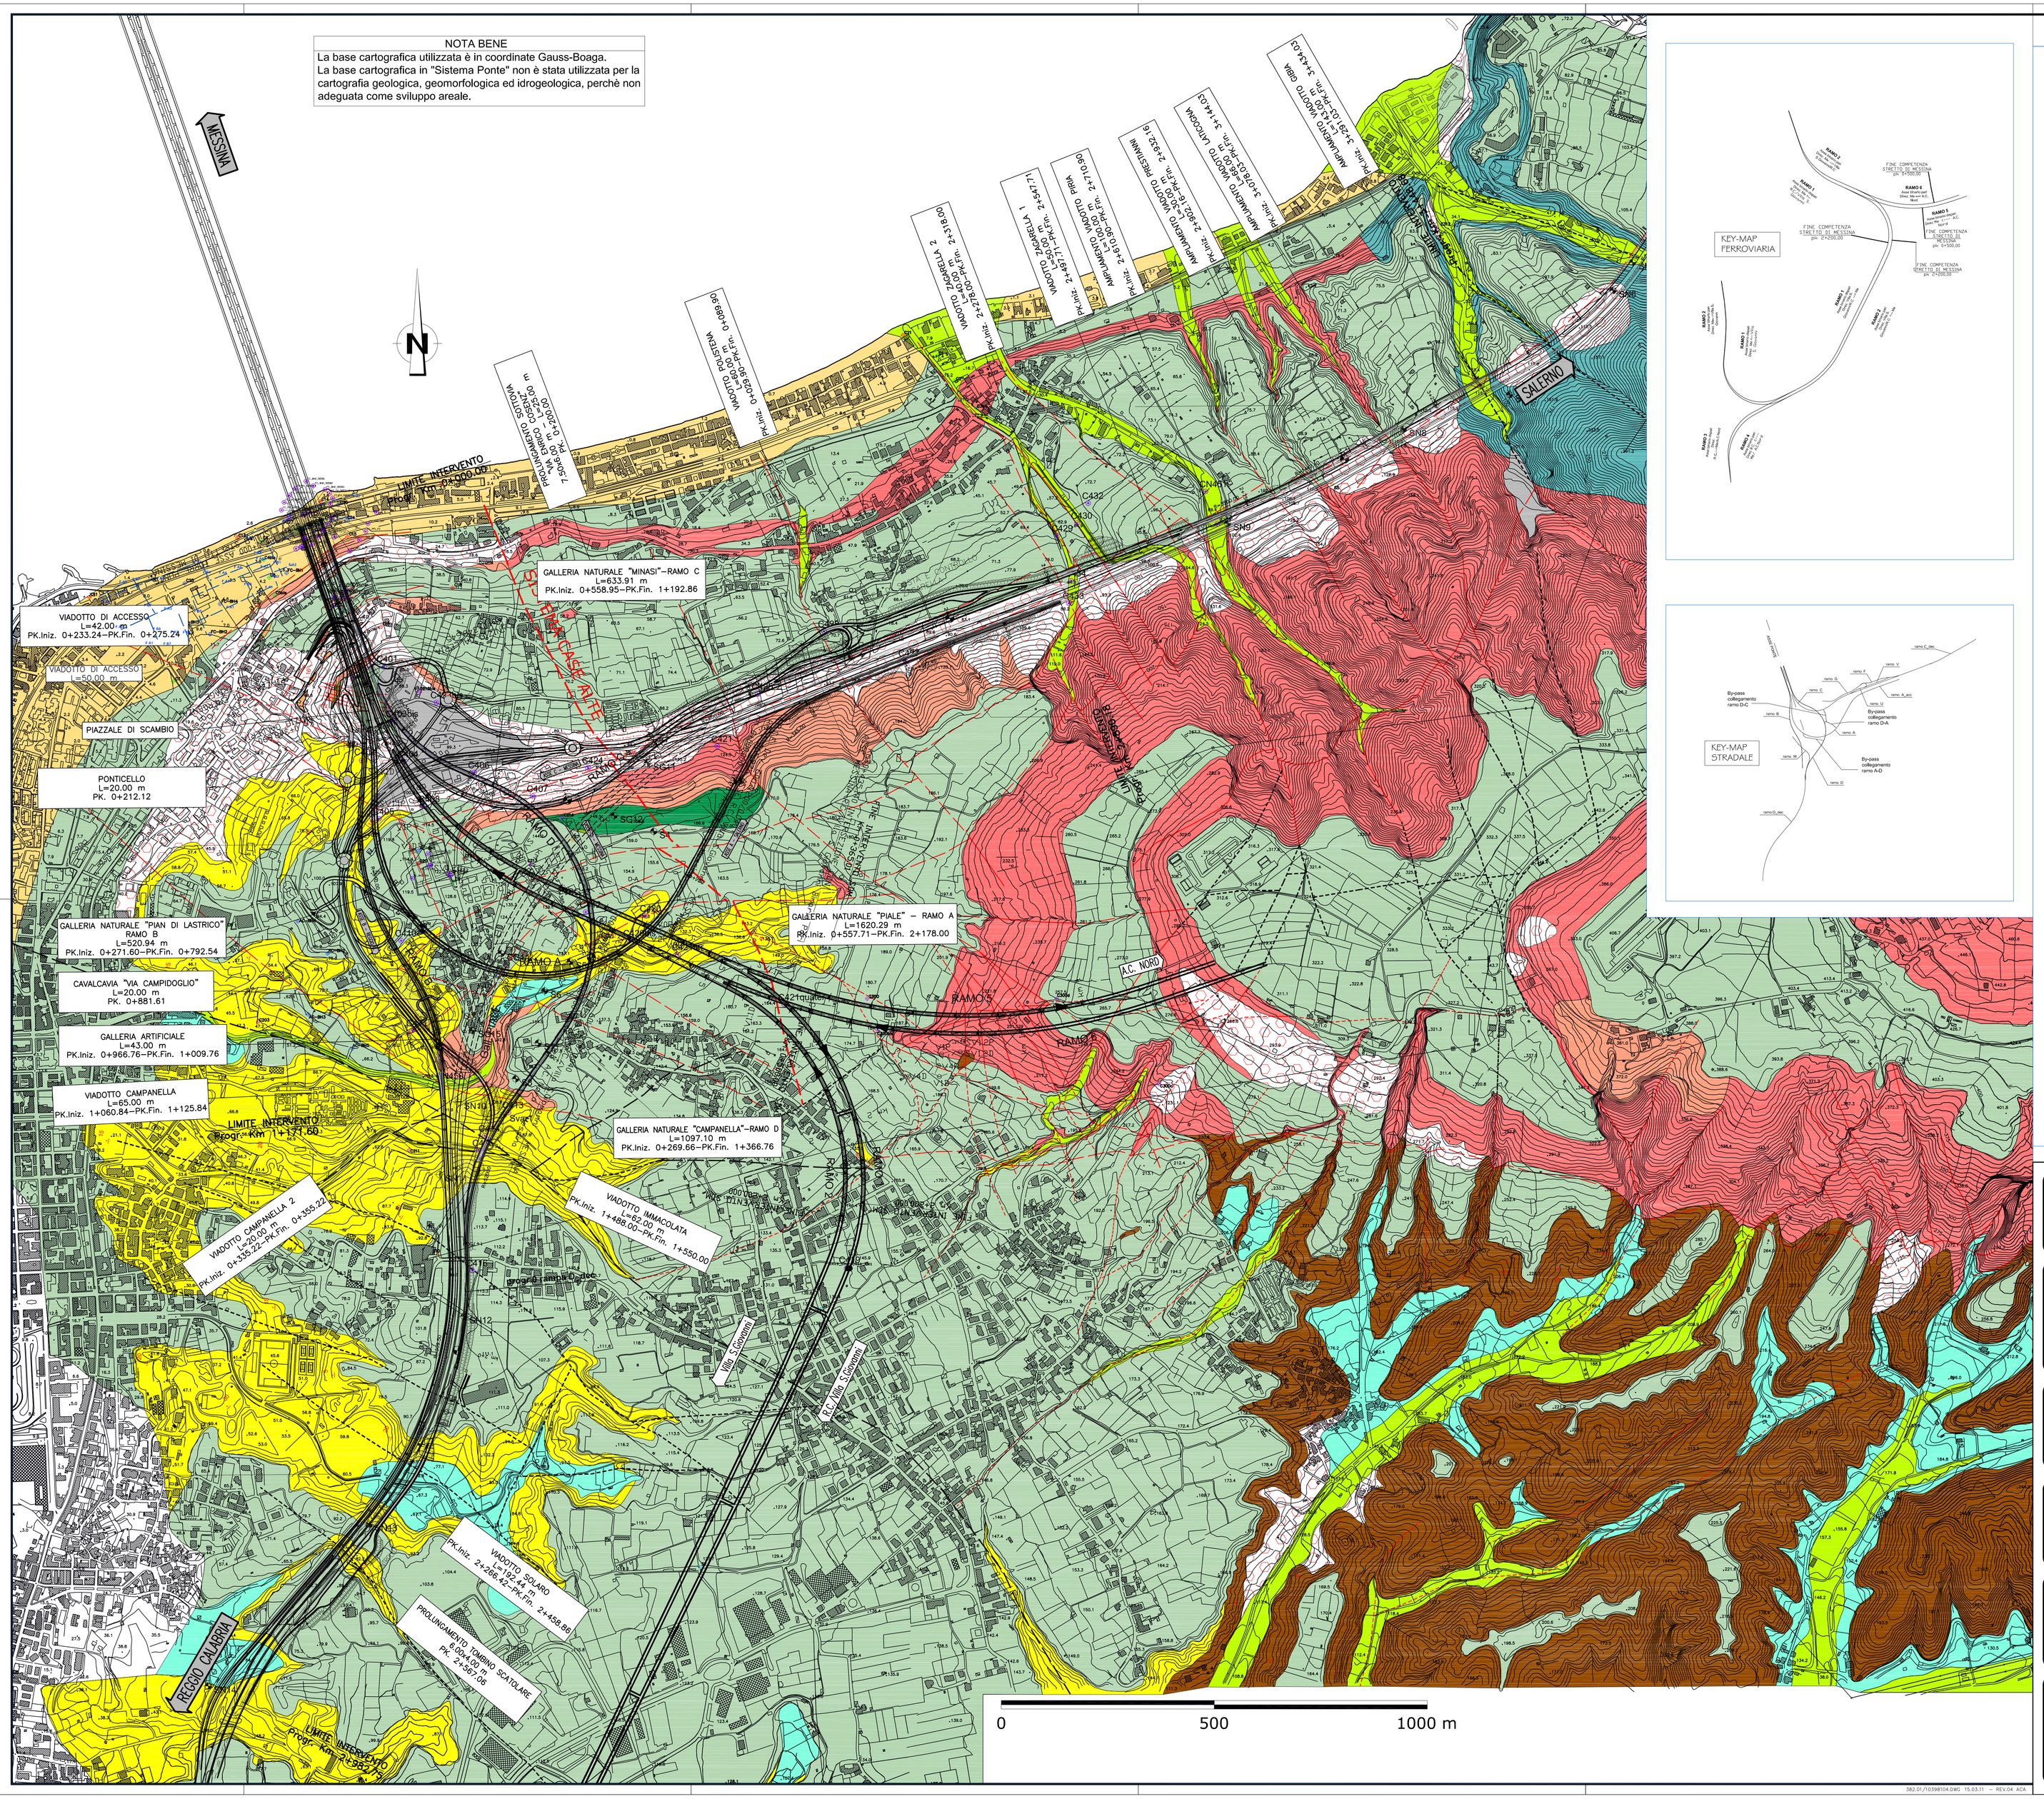
MESSINA
SALERNO
LIMITE INTERVENTO Progr. Km 0+000.00
VIADOTTO DI ACCESSO L=42.00 m PK.Iniz. 0+233.24–PK.Fin. 0+275.24
VIADOTTO DI ACCESSO L=50.00 m
PIAZZALE DI SCAMBIO
PONTICELLO L=20.00 m PK. 0+212.12
GALLERIA NATURALE "MINASI"–RAMO C L=633.91 m PK.Iniz. 0+558.95–PK.Fin. 1+192.86
GALLERIA NATURALE "PIAN DI LASTRICO" RAMO B L=520.94 m PK.Iniz. 0+271.60–PK.Fin. 0+792.54
CAVALCAVIA "VIA CAMPIDOGLIO" L=20.00 m PK. 0+881.61
GALLERIA ARTIFICIALE L=43.00 m PK.Iniz. 0+966.76–PK.Fin. 1+009.76
VIADOTTO CAMPANELLA L=65.00 m PK.Iniz. 1+060.84–PK.Fin. 1+125.84
LIMITE INTERVENTO Progr. Km 1+171.60
GALLERIA NATURALE "PIALE" – RAMO A L=1620.29 m PK.Iniz. 0+557.71–PK.Fin. 2+178.00
GALLERIA NATURALE "CAMPANELLA"–RAMO D L=1097.10 m PK.Iniz. 0+269.66–PK.Fin. 1+366.76
VIADOTTO CAMPANELLA 2 L=20.00 m PK.Iniz. 0+335.22–PK.Fin. 0+355.22
REGGIO CALABRIA
A.C. NORD
RAMO 5
RAMO 6
RAMO