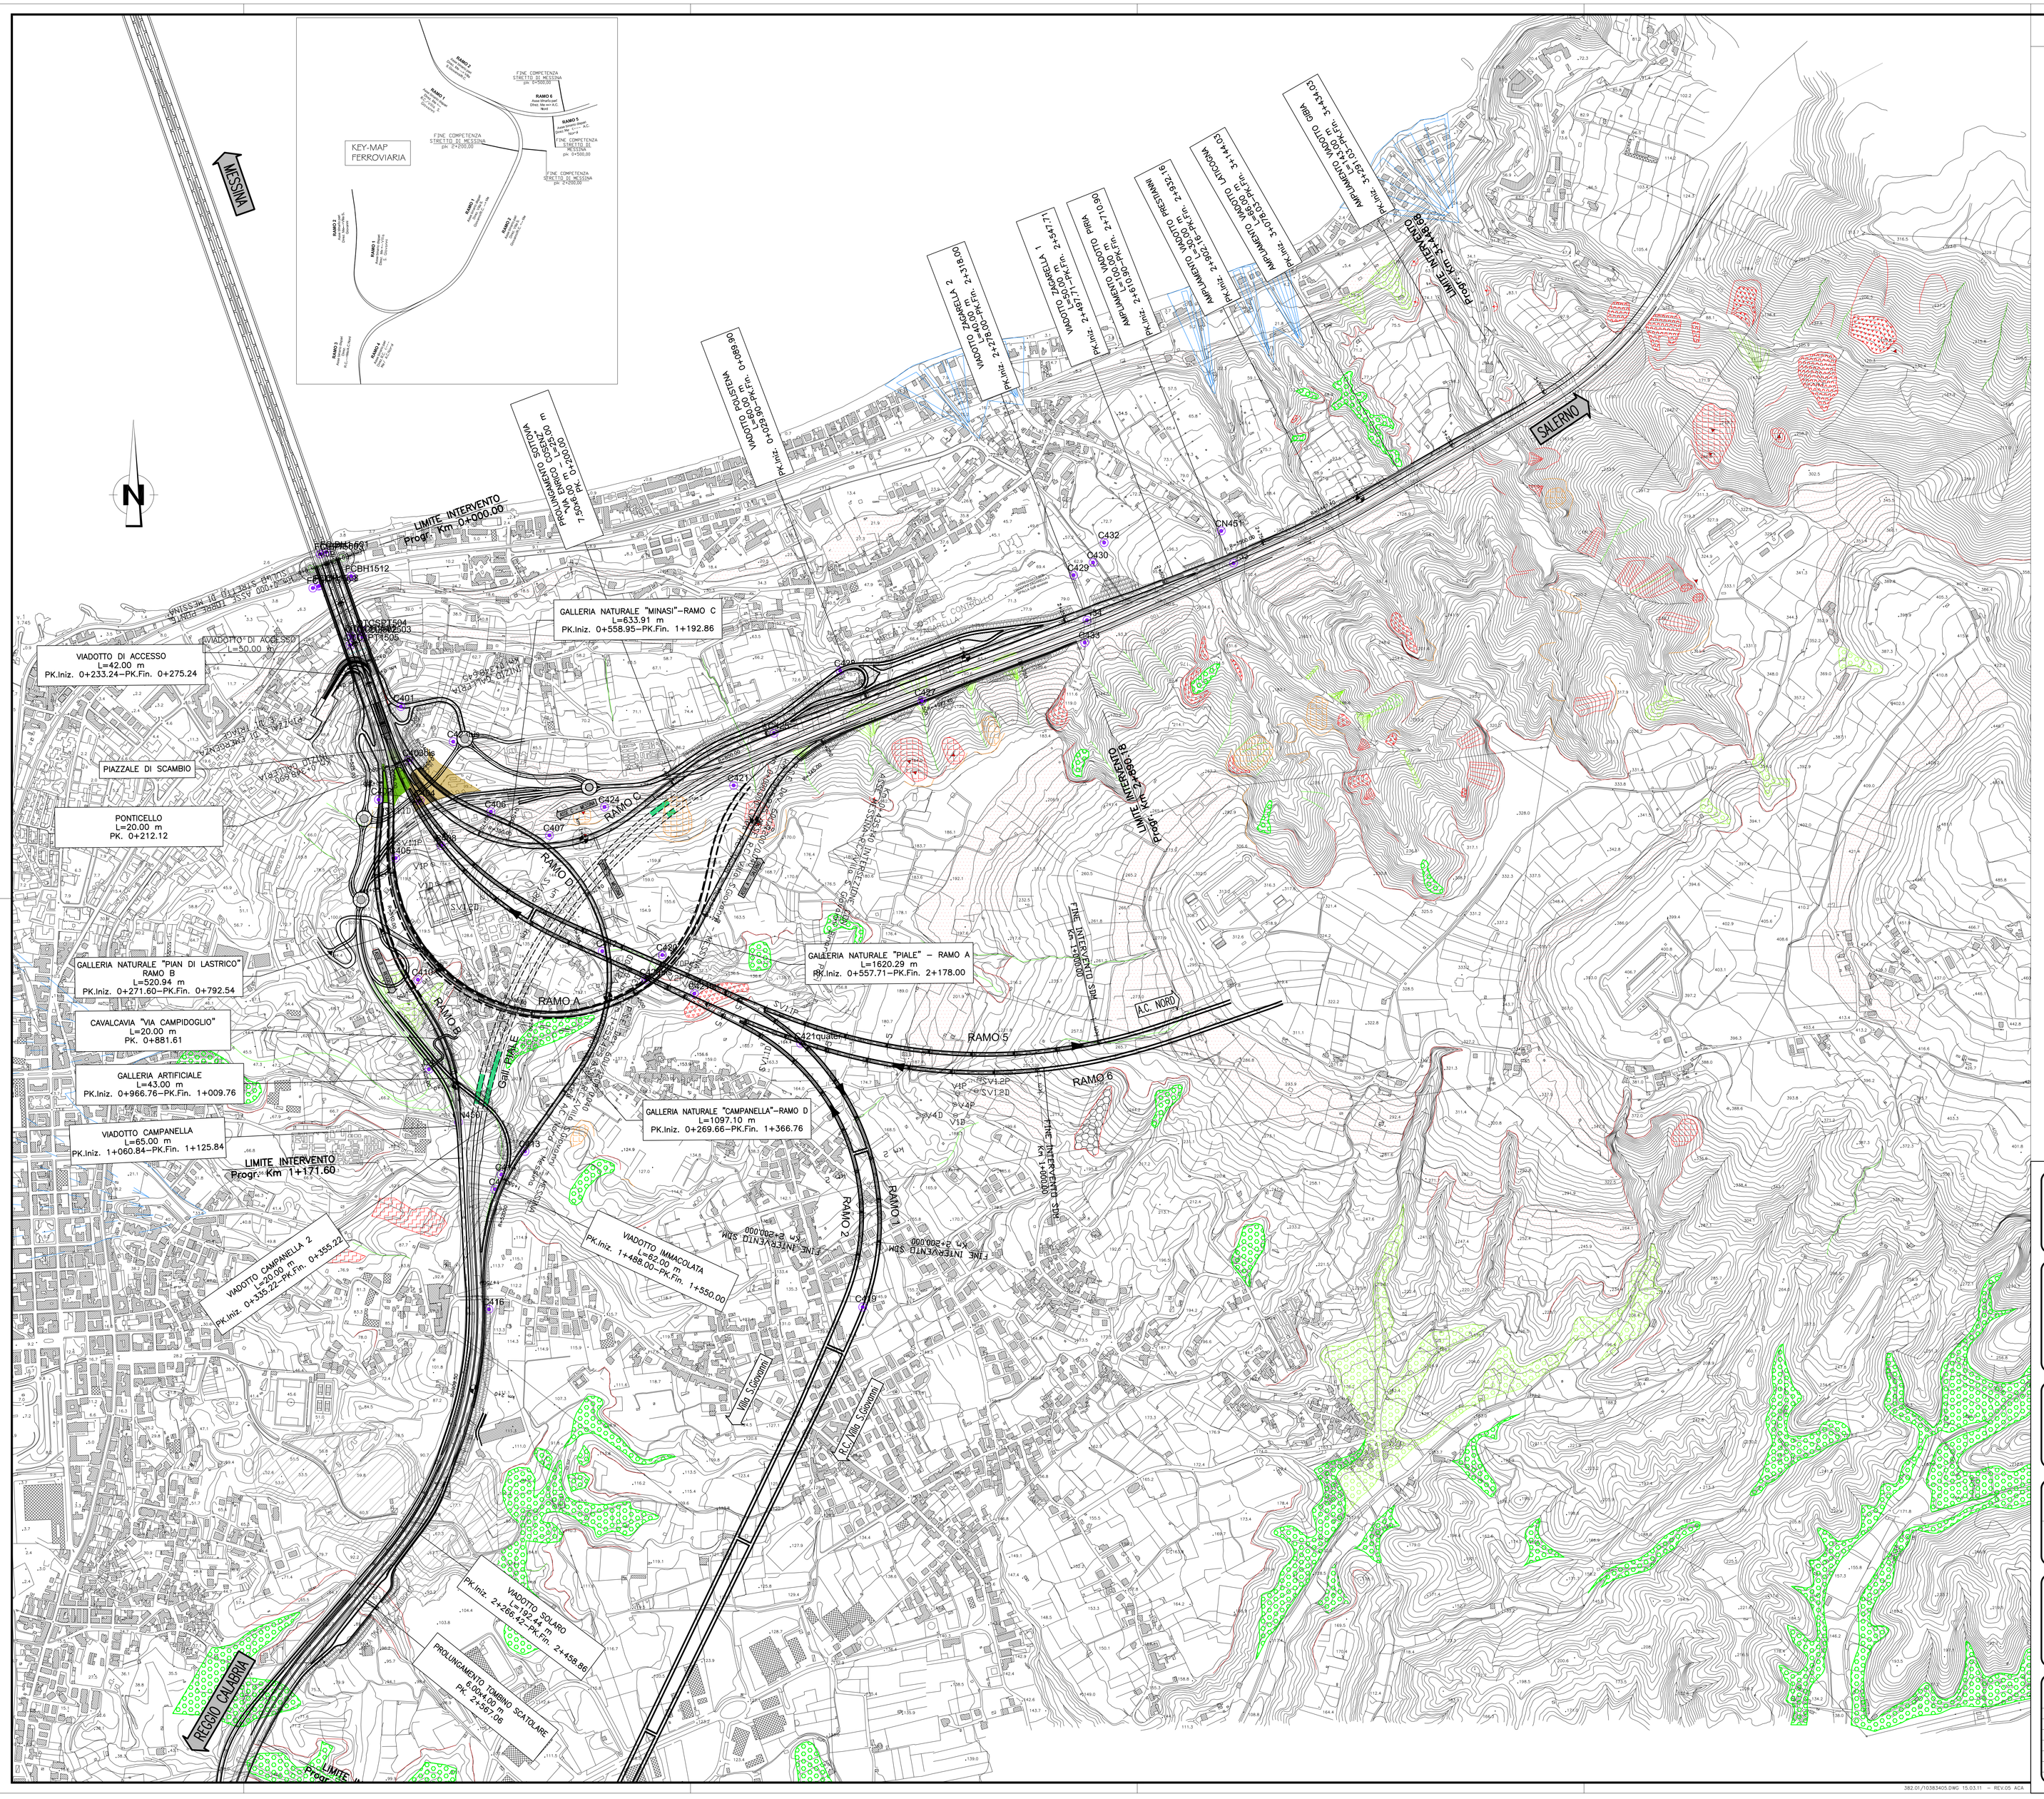

NOTE GENERALI

Legenda

FORME PROCESSI E DEPOSITI GRAVITATTIVI DI VERSANTE

ATTIVO | QUIESCENTE | NON ATTIVO

- Orlo di scarpata di frana
- Orlo di scarpata di degradazione
- Faldà (a) e cono (b) di detrito
- Deposito per crollo/ribaltamento
- Corpo di frana per scorrimento roto-traslativo
- Corpo di frana per scorrimento con principale componente traslativa
- Corpo di frana di genesi complessa
- Piccola frana non fedelmente cartografabile
- Area/ripiano in contropendenza
- Area soggetta a soliflusso
- Detrito di versante

FORME PROCESSI E DEPOSITI PER ACQUE CORRENTI SUPERFICIALI

ATTIVO | QUIESCENTE/NON ATTIVO

- Cono alluvionale
- Cono di origine mista
- Deposito colluviale
- Solco di erosione concentrata

FORME E DEPOSITI DI ORIGINE ANTROPICA

- Area estrattiva
- Sondaggi campagna di indagini 2010 (S425)

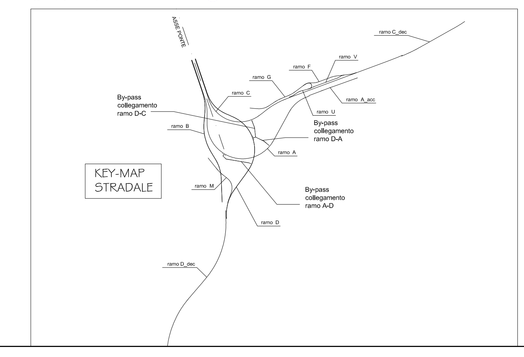

Stretto di Messina

Concessionaria per la progettazione, realizzazione e gestione del collegamento stabile tra la Sicilia e il Continente
Organismo di Diritto pubblico
(Legge n° 1158 del 17 dicembre 1971; modificato dal D.Lgs. n° 114 del 24 aprile 2003)

EurolinK

PONTE SULLO STRETTO DI MESSINA

PROGETTO DEFINITIVO

EUROLINK S.C.p.A.
IMPREGILO S.p.A. (Mandataria)
SOCIETA' ITALIANA PER CONDOTTE D'ACQUA S.p.A. (Mandante)
COOPERATIVA MURATORI E CEMENTISTI - C.M.C. di Ravenna Soc. Coop. a.r.l. (Mandante)
SACYR S.A.U.I. (Mandante)
ISHIKAWAJIMA - HARIMA HEAVY INDUSTRIES CO. Ltd. (Mandante)
A.C.I. S.C.P.A. - CONSORZIO STABILE (Mandante)

IL PROGETTISTA
Dott. Geol. F. Bozzano
Ordine Geologi Lazio
Sez. A elenco speciale n° 270
Dip. Scienze della Terra
Università Sapienza – Roma
Dott. Ing. G. Cassani
Ordine Ingegneri Milano
n° 20997

IL CONTRAENTE GENERALE
Project Manager
(Ing. P.P. Marcheselli)

STRETTO DI MESSINA
Direttore Generale e
RUP Validazione
(Ing. G. Fiammenghi)

STRETTO DI MESSINA
Amministratore Delegato
(Dott. P. Ciucci)

COLLEGAMENTI CALABRIA

CB0081_F0

STUDI DI BASE
CARATTERIZZAZIONE GEOLOGICA
GENERALE
CARTA DEI DISSESTI

CODICE																		SCALA:
C G 0 8 0 0 P N 5 D C S B C 6 G 0 0 0 0 0 0 0 0 4 F0																		1:5000

REV.	DATA	DESCRIZIONE	REDATTO	VERIFICATO	APPROVATO
F0	20-06-2011	EMISSIONE FINALE	F.BOZZANO	F.PENNINO	E.PAGANI

NOME DEL FILE: CB0081_F0.dwg

382.01/I0383405.DWG 15.03.11 – REV.05 - ACA