


ASSE PRINCIPALE  
SVINCOLO CORTINA - SVINCOLO BELLUNO  
Scala 1:1000/100

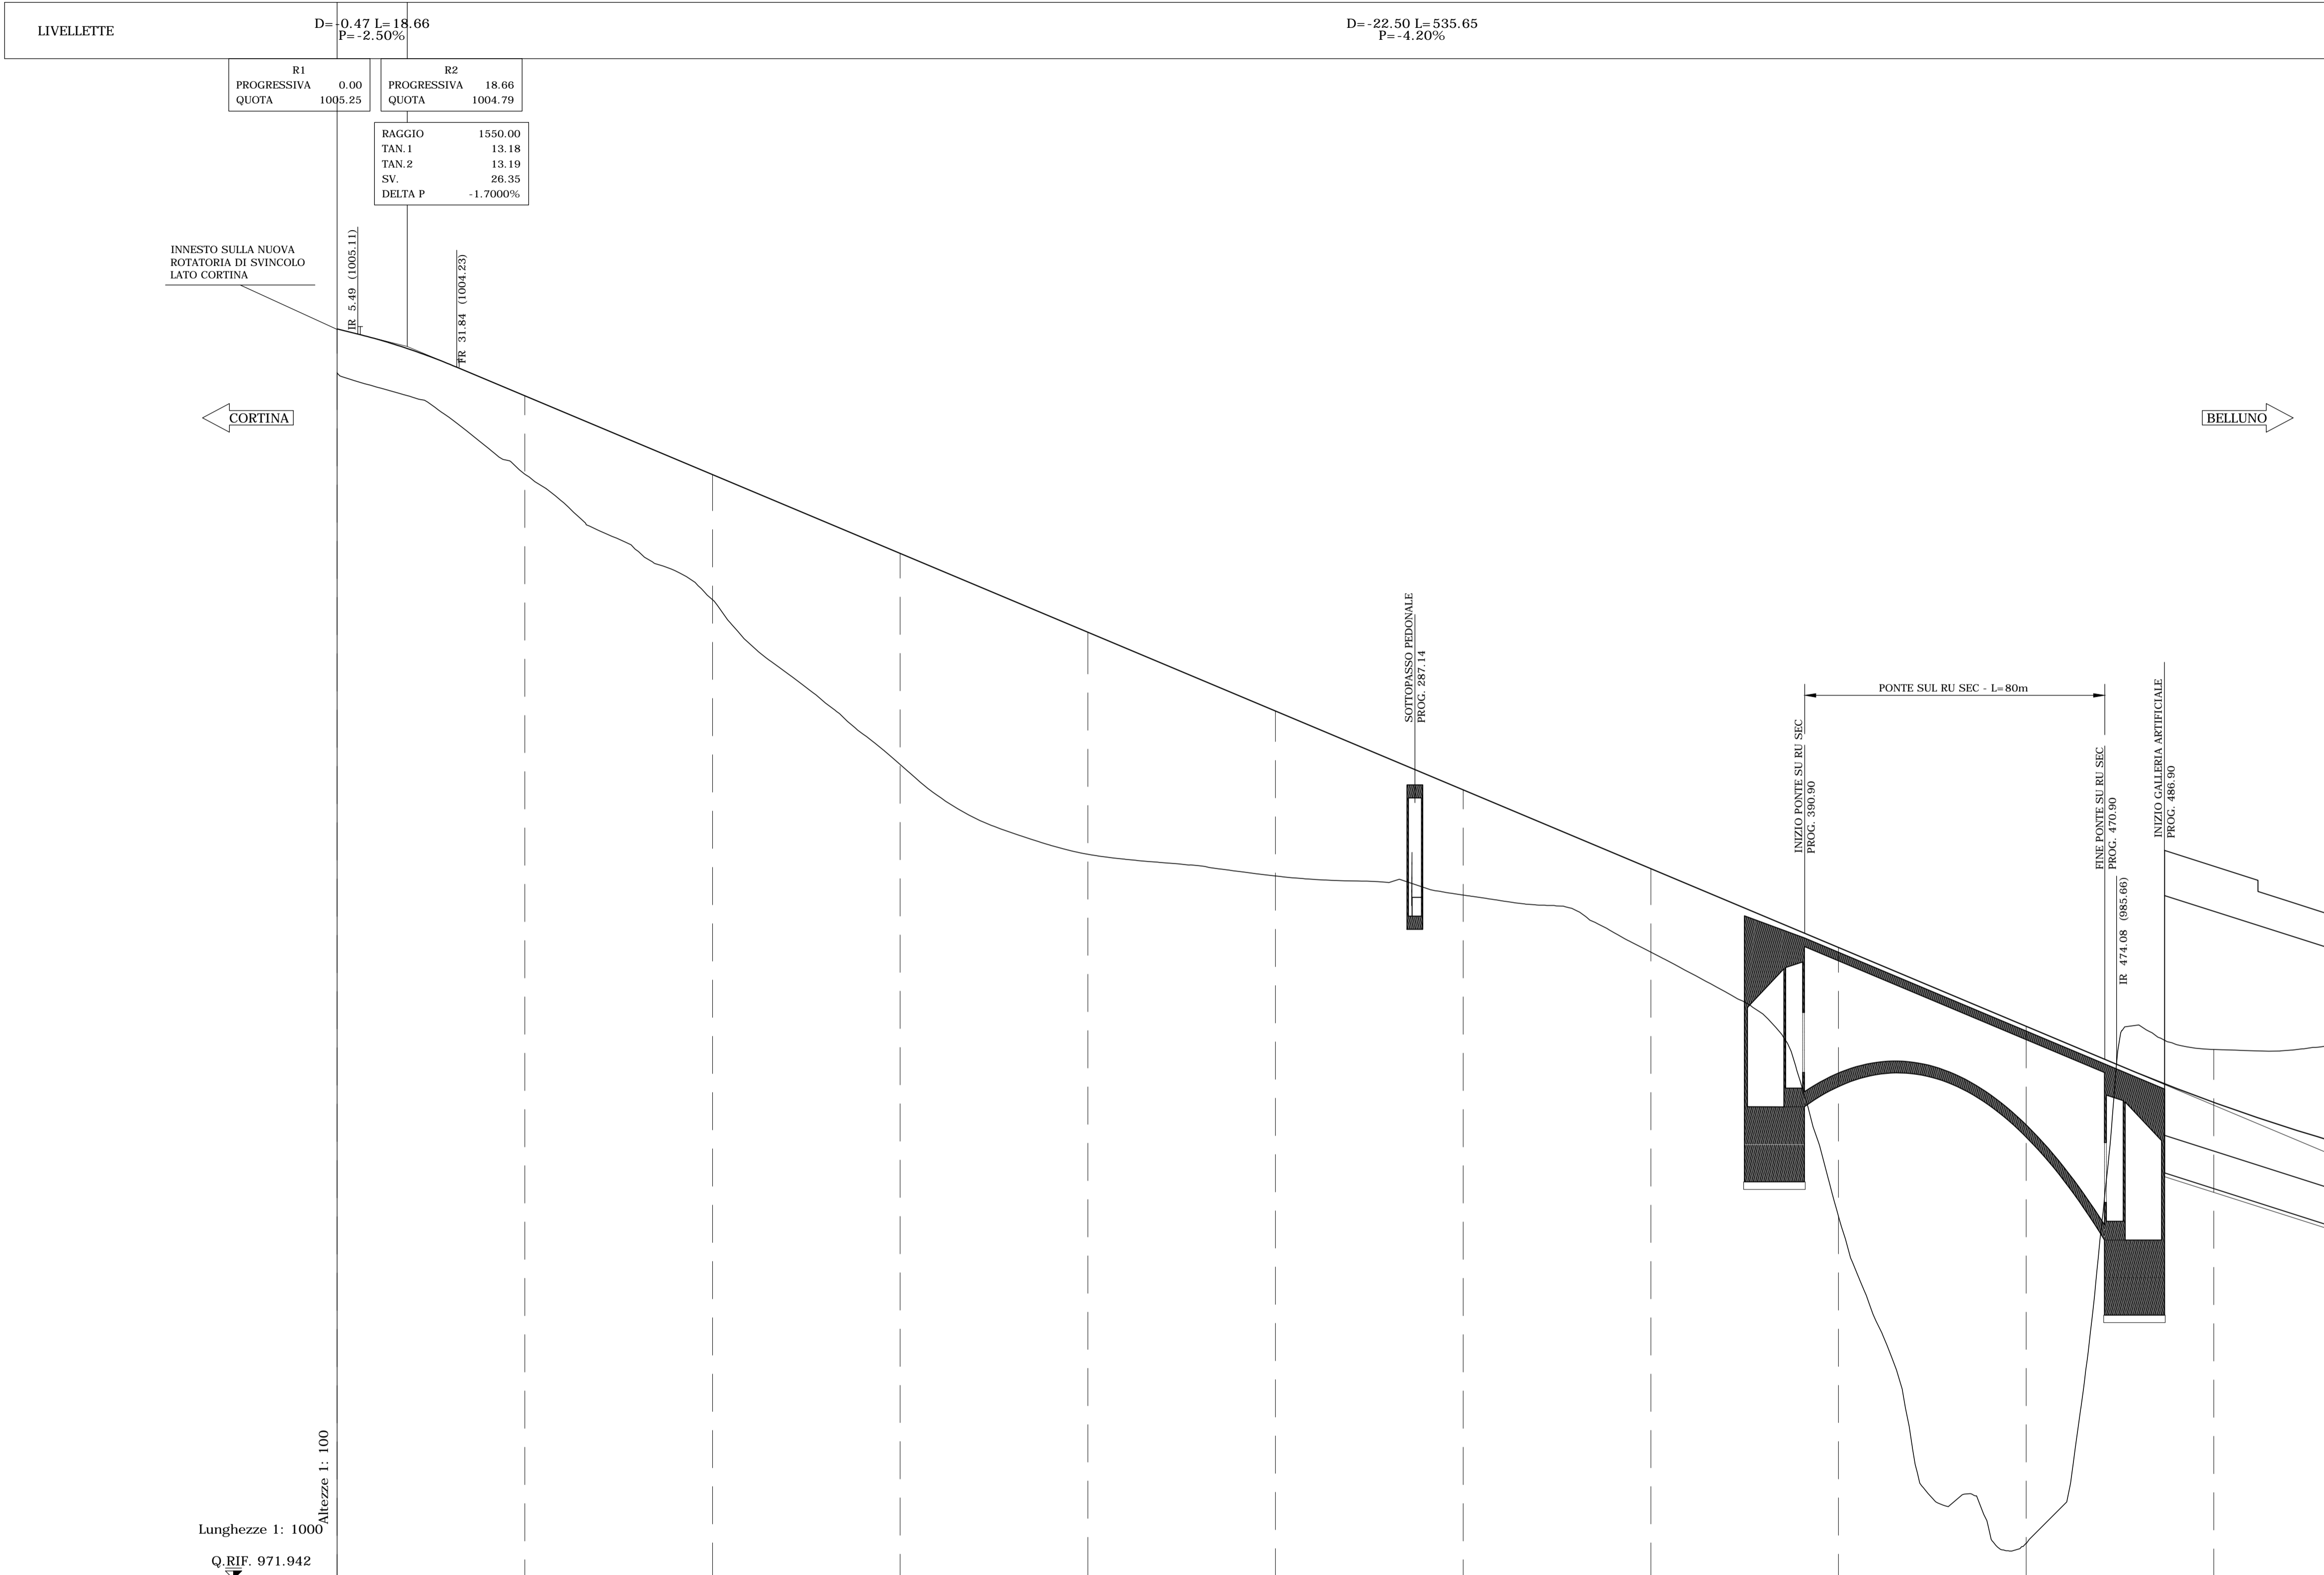

No. SEZIONI	1	2	3	4	5	6	7	8	9	10	11
DISTANZE PROGRESSIVE	0.00	50.00	100.00	150.00	200.00	250.00	300.00	350.00	400.00	450.00	500.00
DISTANZE PARZIALI		50.00	50.00	50.00	50.00	50.00	50.00	50.00	50.00	50.00	50.00
QUOTE TERRENO	1004.07	1001.38	998.04	993.65	991.25	990.67	990.17	988.65	981.60	972.89	966.05
QUOTE PROGETTO	1005.25	1003.47	1001.37	999.27	997.17	995.07	992.97	990.87	988.77	986.67	984.64
DIFFERENZA QUOTE	1.18	2.09	3.33	5.62	5.92	4.39	2.80	2.22	7.17	13.78	-1.41
ETTOMETRICHE	[Bar chart showing cumulative lengths]										
AND. PLAN.	L=292.81 R=401.00										
AND. CIGLI	A=148.10 L=54.70										



**ANAS**

**Coordinamento Territoriale Nord Est**  
**Area Compartmentale Veneto**  
 Via E. Miliosovich, 49 - 30173 Venezia Mestre T [+39] 041 2911411 - F [+39] 041 5317321  
 Pec: anas.veneto@postacert.stradaeas.it - www.stradaeas.it  
**Anas S.p.A. - Società con Socio Unico**  
 Sede Legale  
 Via Monzambano, 10 - 00185 Roma T [+39] 06 44461 - F [+39] 06 4456224  
 Pec: anas@postacert.stradaeas.it  
 Cap. Soc. Euro 2.269.892.000,00 Iscr. R.E.A. 1024951 P.IVA 02133681003 - C.F. 80208450587



**S.S. n° 51 "di Alemagna"**  
 Provincia di Belluno  
 Piano straordinario per l'accessibilità  
 a Cortina 2021  
 Attraversamento dell'abitato di San Vito di Cadore

**PROGETTO DEFINITIVO**  
 PROGETTAZIONE ANAS S.p.A.  
 Coordinamento Territoriale Nord Est - Area Compartmentale Veneto

<b>IL PROGETTISTA:</b> Ing. Pietro Leonardo CARLUCCI	<b>IL GEOLOGO:</b> Geol. Emanuela AMICI	<b>IL GRUPPO DI PROGETTAZIONE:</b> Dott. Marco FORMENTELLO Arch. Lisa ZANNONER
<b>ASSISTENZA ALLA PROGETTAZIONE:</b>  Ing. Geol. Massimo Pietrantoni Ordine Ingegneri Roma n. A. 38713 Ordine Geologi Lazio A.P. n. 738		visto: <b>IL RESPONSABILE DEL PROCEDIMENTO</b> Ing. Gabriella MANGINELLI
<b>N. ELABORATO:</b>		<b>PROTOCOLLO:</b> DATA:

**PROGETTO STRADALE**  
 ASSE PRINCIPALE  
 Profilo Longitudinale - Tav. 2

<b>CODICE PROGETTO</b>		<b>NOME FILE</b> POOPS00TRAFLO2_B		<b>REVISIONE</b>	<b>SCALA:</b>
PROGETTO	LIV. PROG.	N. PROG.	CODICE ELAB.		
M	S	V	E	14	D
				1	7
				1	8
				P	O
				P	O
				S	O
				O	T
				T	R
				A	F
				L	O
				2	
				B	
					1:1000/100

D			
C			
B	REVISIONE	SETTEMBRE 2017	
A	EMISSIONE	LUGLIO 2017	
REV.	DESCRIZIONE	DATA	REDATTO VERIFICATO APPROVATO