


ASSE PRINCIPALE
SVINCOLO CORTINA - SVINCOLO BELLUNO
Scala 1:1000/100

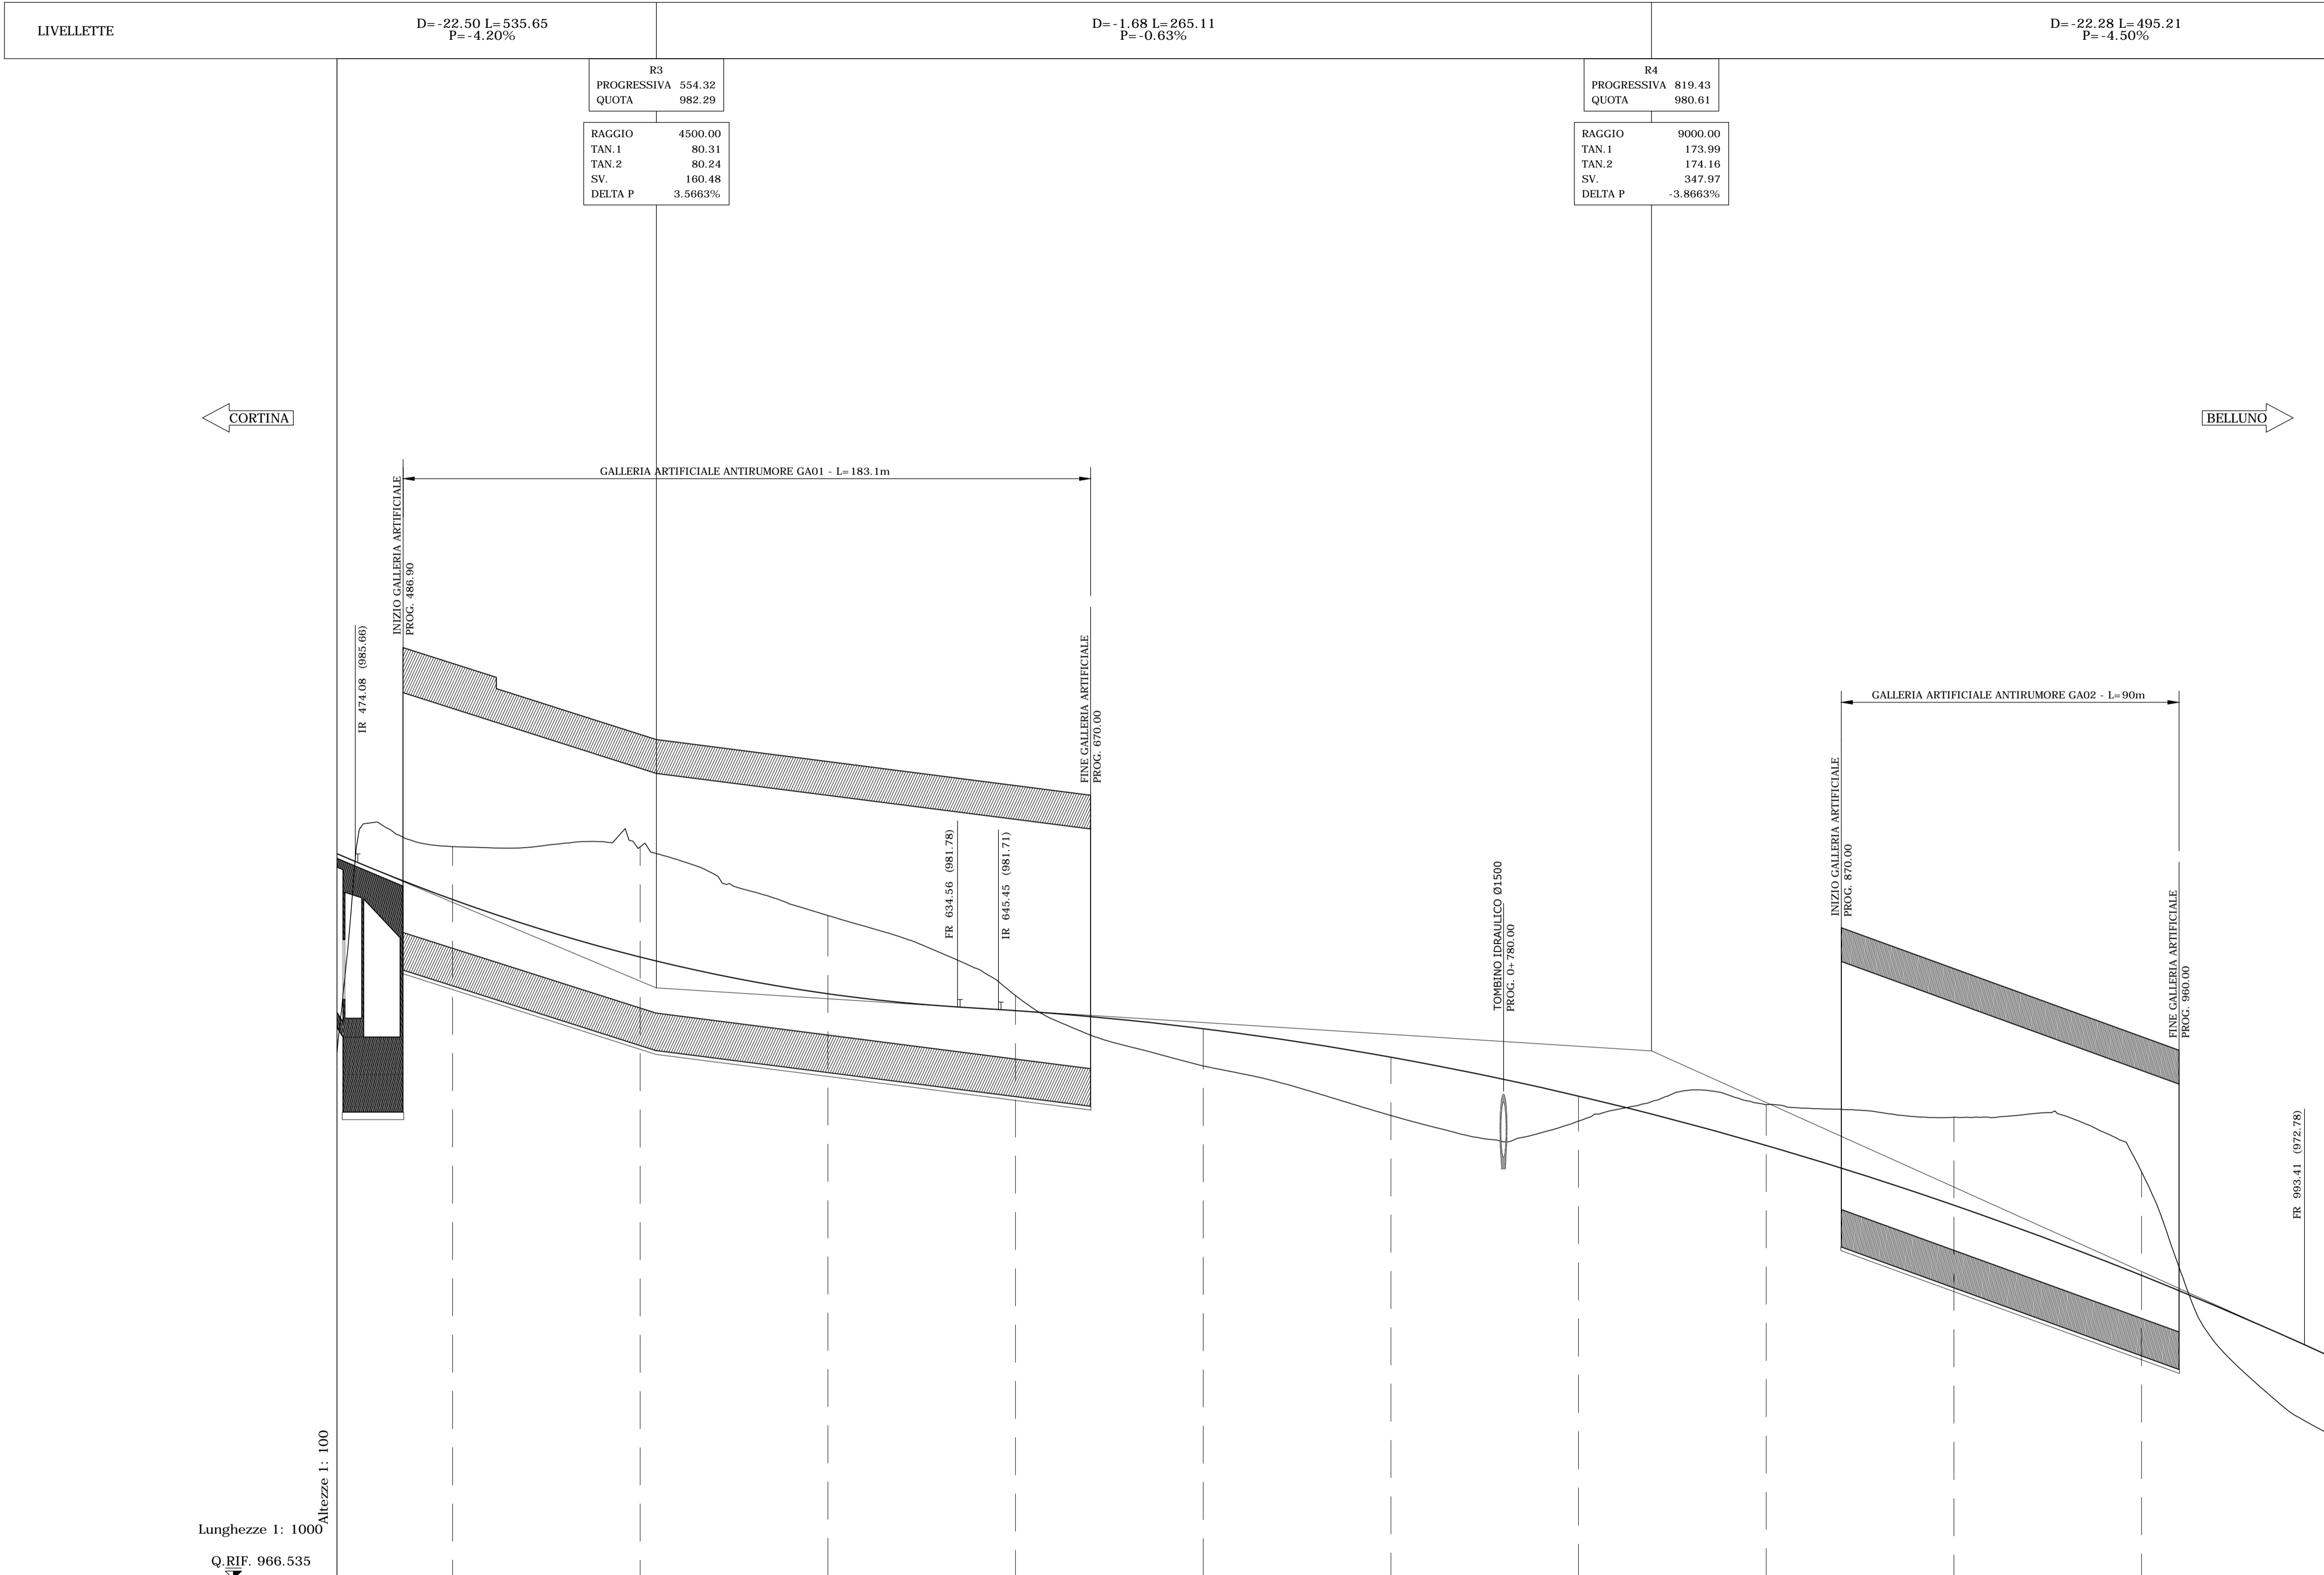

No. SEZIONI	11	12	13	14	15	16	17	18	19	20
DISTANZE PROGRESSIVE	500.00	550.00	600.00	650.00	700.00	750.00	800.00	850.00	900.00	950.00
DISTANZE PARZIALI	50.00	50.00	50.00	50.00	50.00	50.00	50.00	50.00	50.00	50.00
QUOTE TERRENO	-986.05	-986.05	-984.22	-982.08	-980.21	-978.89	-978.74	-979.18	-978.84	-977.39
QUOTE PROGETTO	-984.64	-983.11	-982.13	-981.68	-981.20	-980.44	-979.40	-978.09	-976.50	-974.63
DIFFERENZA QUOTE	-1.41	-2.94	-2.09	-0.40	0.99	1.55	0.67	-1.09	-2.34	-2.76
ETTOMETRICHE	5	6	7	8	9					
AND. PLAN.	<p>L=362.21 A=148.10 L=54.70 L=169.40 R=401.00 A=177.90 L=78.92</p>									
AND. CIGLI										

anas
Coordinamento Territoriale Nord Est
Area Compartimentale Veneto
Via E. Millosevich, 49 - 30173 Venezia Mestre T [+39] 041 2911411 - F [+39] 041 5317321
Pec: anas.veneto@postacert.stradeanas.it - www.stradeanas.it
Anas S.p.A. - Società con Socio Unico
Sede Legale
Via Manzambano, 10 - 00185 Roma T [+39] 06 44461 - F [+39] 06 4456224
Pec: anas@postacert.stradeanas.it
Cap. Soc. Euro 2.269.892.000,00 Iscr. R.E.A. 1024951 P.IVA 02133681003 - C.F. 80208450587

cortina 2021
S.S. n° 51 "di Alemagna"
Provincia di Belluno
Piano straordinario per l'accessibilità a Cortina 2021
Attraversamento dell'abitato di San Vito di Cadore

PROGETTO DEFINITIVO
PROGETTAZIONE ANAS S.p.A.
Coordinamento Territoriale Nord Est - Area Compartimentale Veneto

IL PROGETTISTA: <i>Ing. Pietro Leonardo CARLUCCI</i>	IL GEOLOGO: <i>Geol. Emanuela AMICI</i>	IL GRUPPO DI PROGETTAZIONE: <i>Dott. Marco FORMENTELLO Arch. Lisa ZANNONER</i>
ASSISTENZA ALLA PROGETTAZIONE: INTEGRA <i>Ing. Geol. Massimo Pietrantoni Ordine Ingegneri Roma n. A. 38713 Ordine Geologi Lazio A.P. n. 738</i>		visto: IL RESPONSABILE DEL PROCEDIMENTO <i>Ing. Gabriella MANGINELLI</i>
		PROTOCOLLO: DATA:

N. ELABORATO:		PROGETTO STRADALE ASSE PRINCIPALE Profilo Longitudinale - Tav. 3			
CODICE PROGETTO	LIV. PROG.	N. PROG.	NOME FILE	REVISIONE	SCALA:
MSVE14	D	1718	POOPS00TRAFLO3_B	B	1:1000/100
CODICE ELAB.		POOPS00TRAFLO3			
D					
C					
B	REVISIONE		SETTEMBRE 2017		
A	EMISSIONE		LUGLIO 2017		
REV.	DESCRIZIONE	DATA	REDATTO	VERIFICATO	APPROVATO