



ASSE PRINCIPALE
SVINCOLO CORTINA - SVINCOLO BELLUNO
Scala 1:1000/100

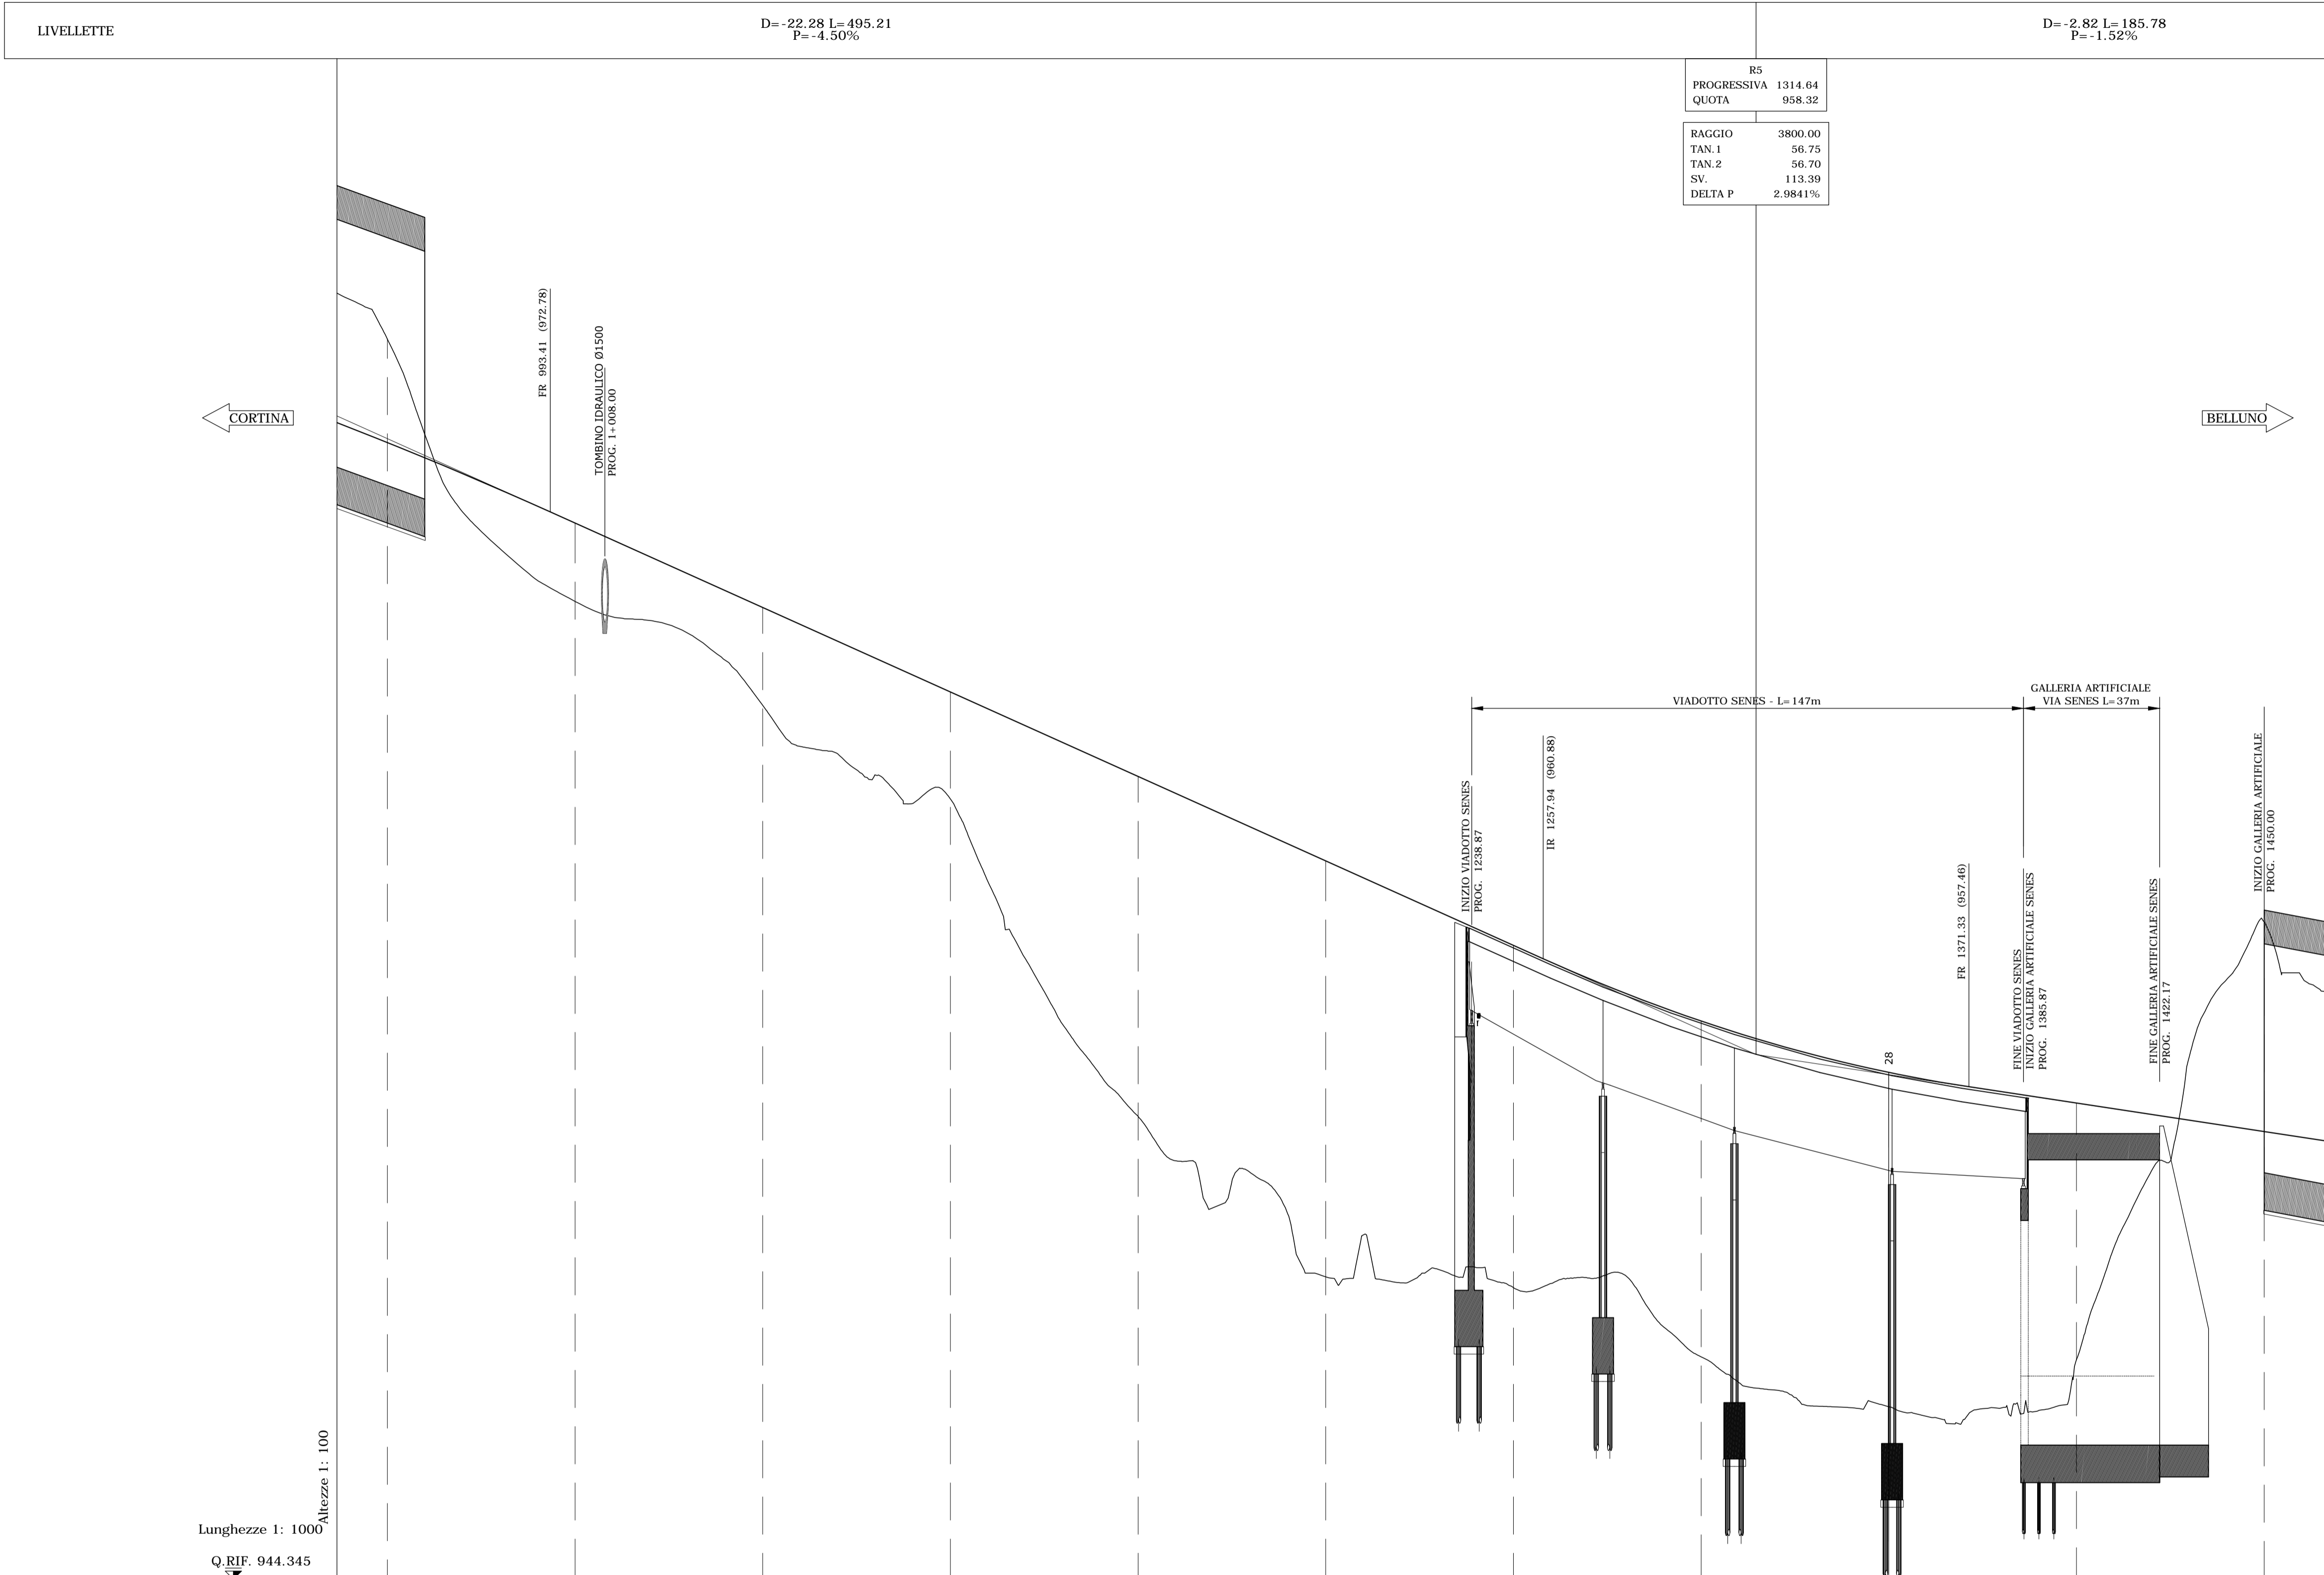

R5	1314.64
PROGRESSIVA	958.32
QUOTA	
RAGGIO	3800.00
TAN. 1	56.75
TAN. 2	56.70
SV	113.39
DELTA P	2.9841%

No. SEZIONI	20	21	22	23	24	25	26	27	28	29	30
DISTANZE PROGRESSIVE	950.00	1000.00	1050.00	1100.00	1150.00	1200.00	1250.00	1300.00	1350.00	1400.00	1450.00
DISTANZE PARZIALI	50.00	50.00	50.00	50.00	50.00	50.00	50.00	50.00	50.00	50.00	50.00
QUOTE TERRENO	974.63	970.40	967.63	965.13	956.88	952.40	932.11	930.27	948.94	950.19	961.87
QUOTE PROGETTO	974.63	972.48	970.23	967.98	965.73	963.48	961.23	959.22	957.85	957.03	956.27
DIFFERENZA QUOTE	-2.76	2.09	2.61	2.85	9.05	11.08	9.12	8.95	8.91	6.84	-5.59
ETTOMETRICHE	10		11		12		13		14		

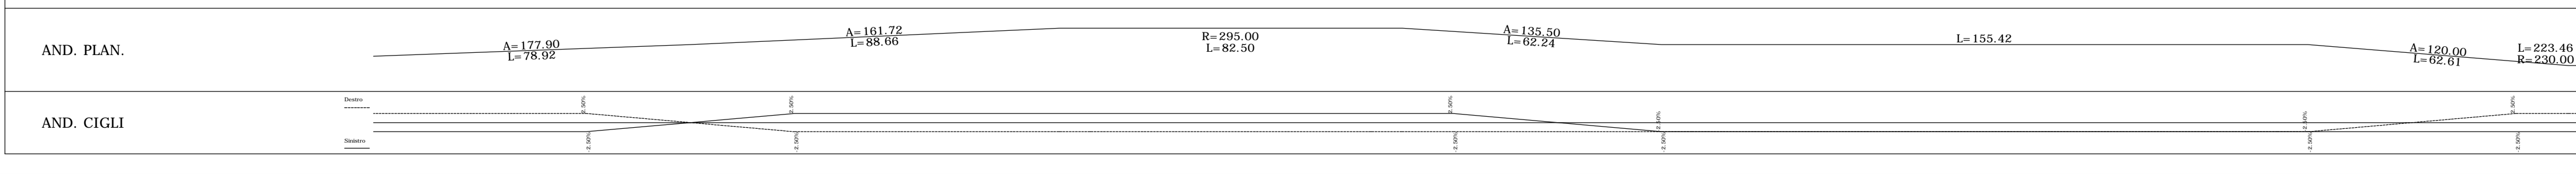

Coordinamento Territoriale Nord Est
Area Compartmentale Veneto
 Via E. Miliosovich, 49 - 30173 Venezia Mestre T [+39] 041 2911411 - F [+39] 041 5317321
 Pec: anas.veneto@postacert.stradeanas.it - www.stradeanas.it
Anas S.p.A. - Società con Socio Unico
 Sede Legale
 Via Monzambano, 10 - 00185 Roma T [+39] 06 44461 - F [+39] 06 4456224
 Pec: anas@postacert.stradeanas.it
 Cap. Soc. Euro 2.269.892.000,00 Iscr. R.E.A. 1024951 P.IVA 02133681003 - C.F. 80208450587

S.S. n° 51 "di Alemagna"
 Provincia di Belluno
 Piano straordinario per l'accessibilità
 a Cortina 2021
 Attraversamento dell'abitato di San Vito di Cadore

PROGETTO DEFINITIVO
 PROGETTAZIONE ANAS S.p.A.
 Coordinamento Territoriale Nord Est - Area Compartmentale Veneto

IL PROGETTISTA: Ing. Pietro Leonardo CARLUCCI	IL GEOLOGO: Geol. Emanuela AMICI	IL GRUPPO DI PROGETTAZIONE: Dott. Marco FORMENTELLO Arch. Lisa ZANNONER
ASSISTENZA ALLA PROGETTAZIONE: Ing. Geol. Massimo Pietrantoni Ordine Ingegneri Roma n. A. 38713 Ordine Geologi Lazio A.P. n. 738		visto: IL RESPONSABILE DEL PROCEDIMENTO Ing. Gabriella MANGINELLI
N. ELABORATO:		PROTOCOLLO: DATA:

PROGETTO STRADALE
 ASSE PRINCIPALE
 Profilo Longitudinale - Tav. 4

CODICE PROGETTO		NOME FILE		REVISIONE	SCALA:
PROGETTO	LIV. PROG.	N. PROG.	POOPS00TRAFLO4_B		
M[S]VE14	D	1718	CODICE ELAB.	P O O P S O O T R A F L O 4	B
D					
C					
B	REVISIONE		SETTEMBRE 2017		
A	EMISSIONE		LUGLIO 2017		
REV.	DESCRIZIONE	DATA	REDATTO	VERIFICATO	APPROVATO