


ASSE PRINCIPALE  
SVINCOLO CORTINA - SVINCOLO BELLUNO  
Scala 1:1000/100

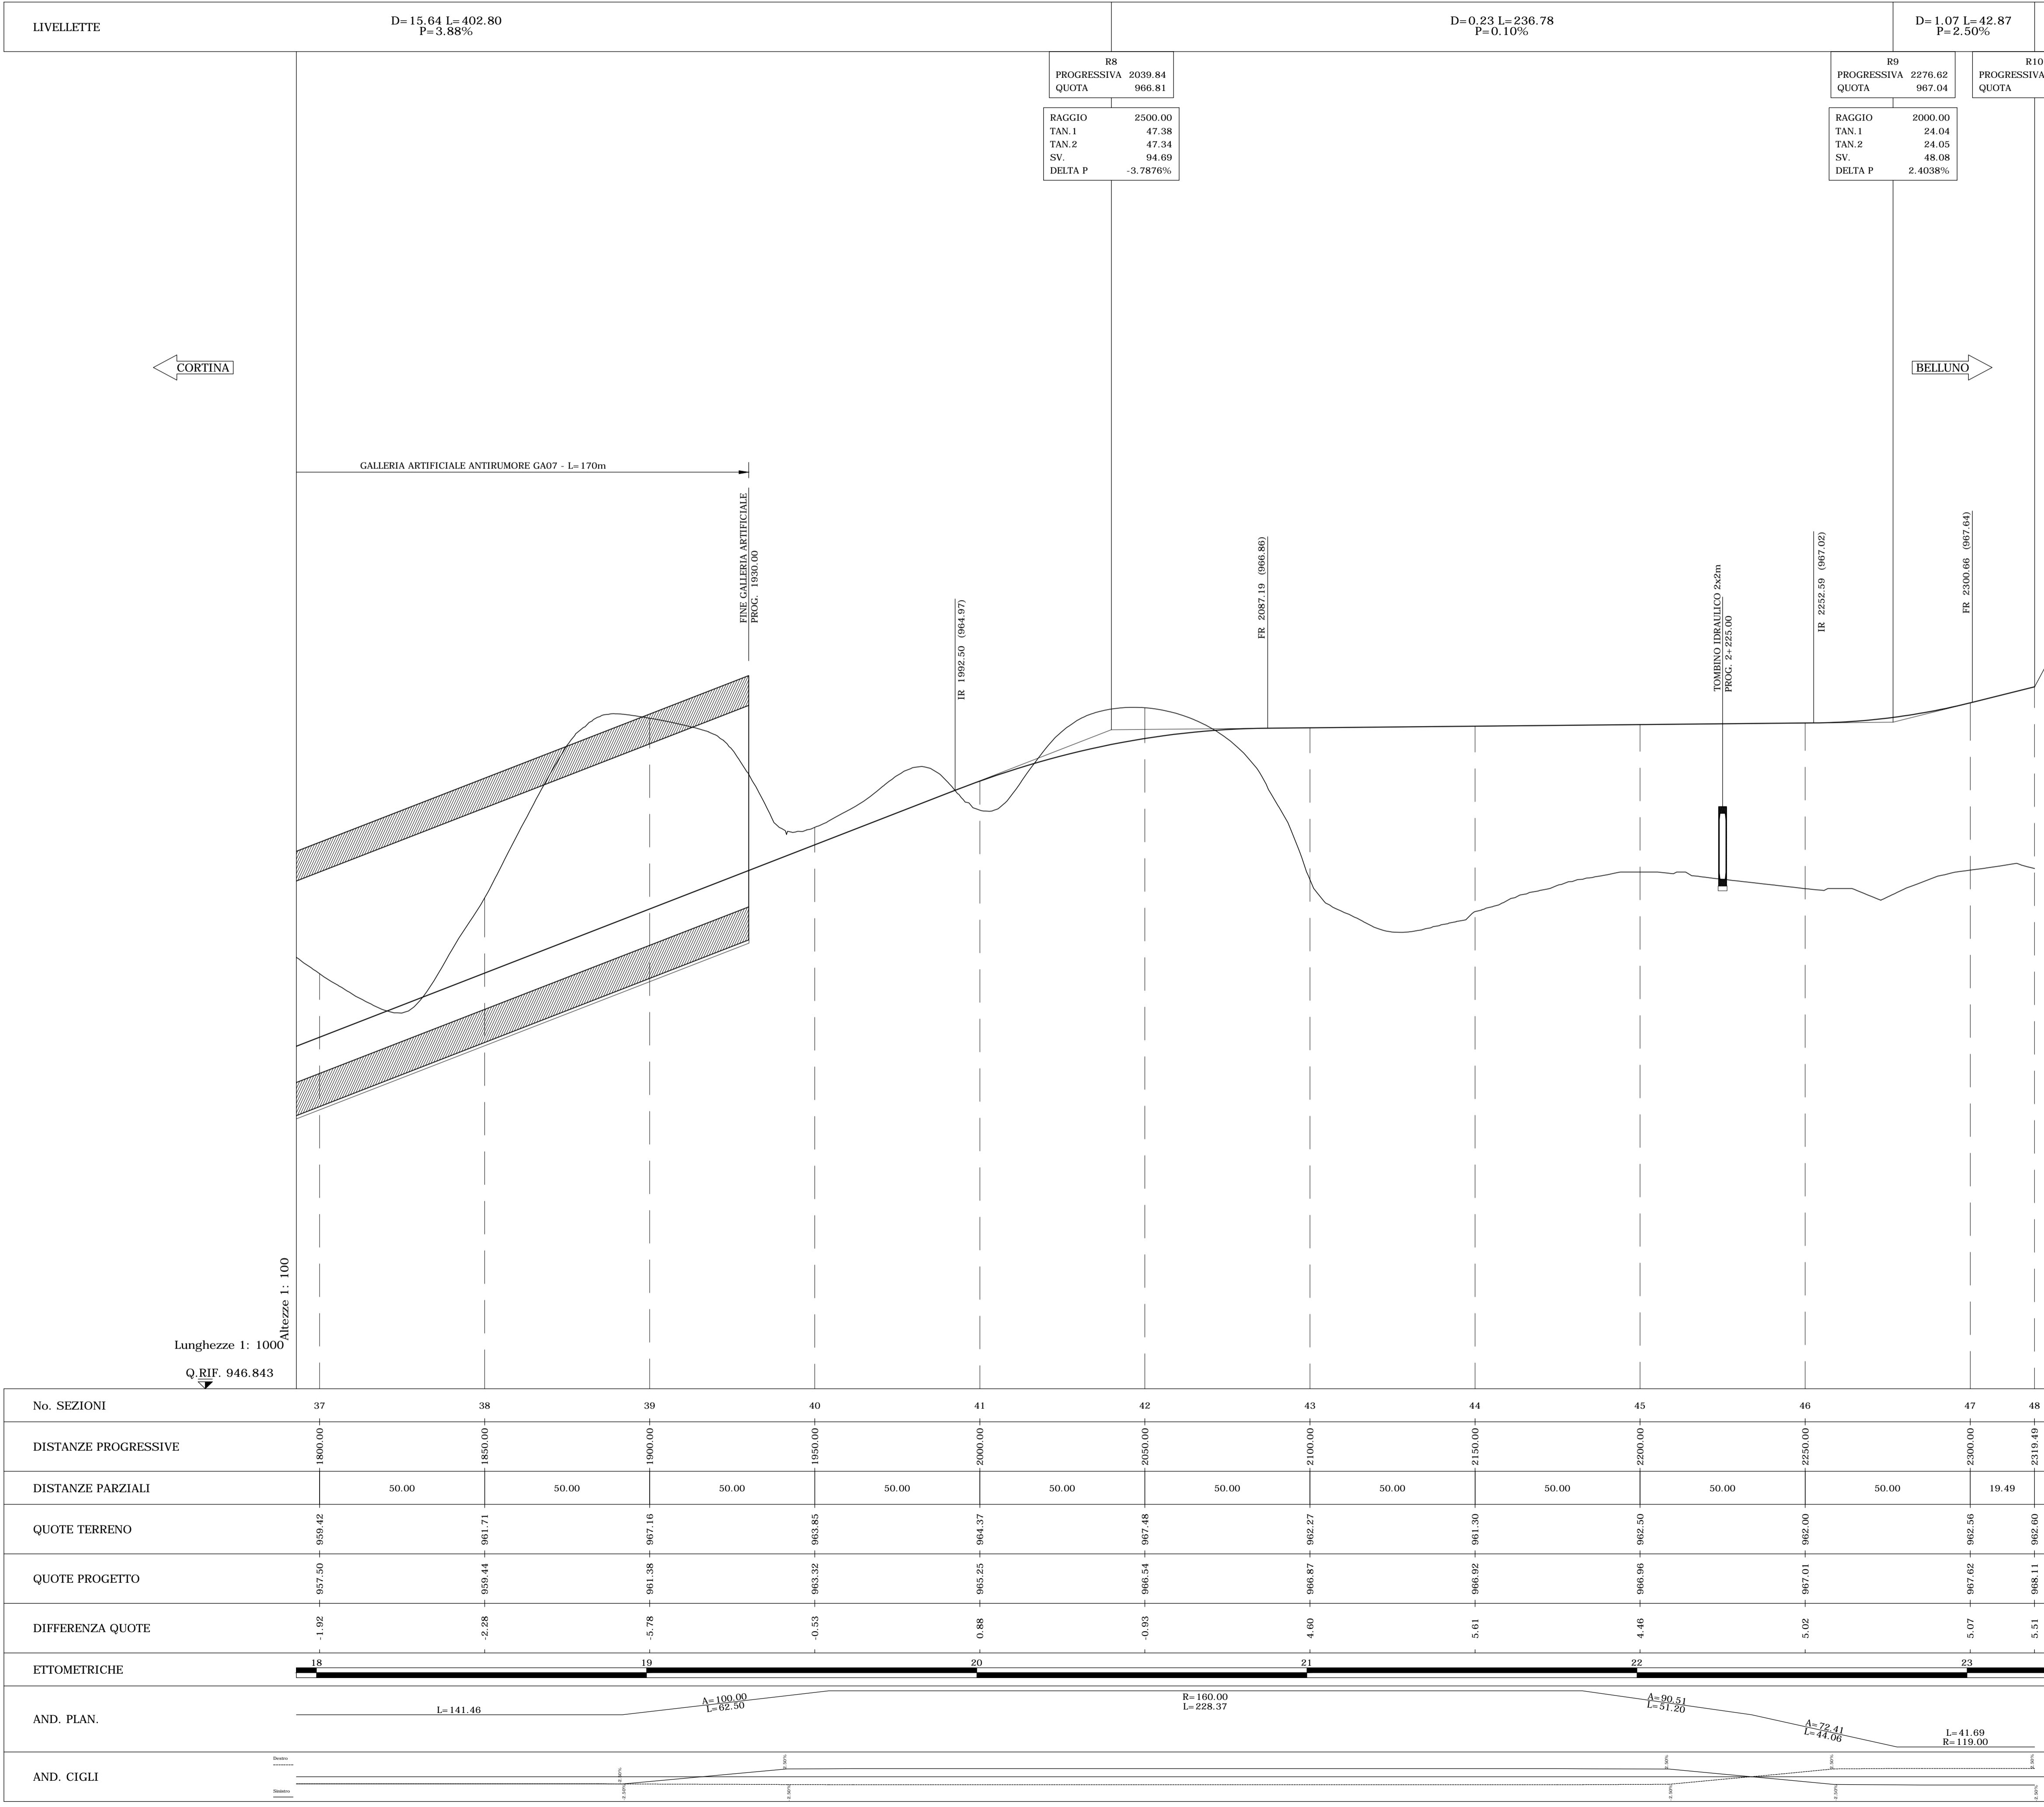

**Coordinamento Territoriale Nord Est**  
**Area Compartmentale Veneto**  
 Via E. Millosevich, 49 - 30173 Venezia Mestre T [+39] 041 2911411 - F [+39] 041 5317321  
 Pec: anas.veneto@postacert.stradeanas.it - www.stradeanas.it  
**Anas S.p.A. - Società con Socio Unico**  
 Sede Legale  
 Via Monzambano, 10 - 00185 Roma T [+39] 06 44461 - F [+39] 06 4456224  
 Pec: anas@postacert.stradeanas.it  
 Cap. Soc. Euro 2.269.892.000,00 Iscr. R.E.A. 1024951 P.IVA 02133681003 - C.F. 80208450587

**S.S. n° 51 "di Alemagna"**  
 Provincia di Belluno  
 Piano straordinario per l'accessibilità  
 a Cortina 2021  
 Attraversamento dell'abitato di San Vito di Cadore

**PROGETTO DEFINITIVO**  
 PROGETTAZIONE ANAS S.p.A.  
 Coordinamento Territoriale Nord Est - Area Compartmentale Veneto

**IL PROGETTISTA:** Ing. Pietro Leonardo CARLUCCI  
**IL GEOLOGO:** Geol. Emanuela AMICI  
**IL GRUPPO DI PROGETTAZIONE:** Dott. Marco FORMENTELLO, Arch. Lisa ZANNONER

**ASSISTENZA ALLA PROGETTAZIONE:** Ing. Geol. Massimo Pietrantoni  
**visto: IL RESPONSABILE DEL PROCEDIMENTO:** Ing. Gabriella MANGINELLI  
**PROTOCOLLO:** DATA:

**PROGETTO STRADALE**  
 ASSE PRINCIPALE  
 Profilo Longitudinale - Tav. 6

CODICE PROGETTO	LIV. PROG.	N. PROG.	NOME FILE	REVISIONE	SCALA:
MSVE14	D	1718	POOPS00TRAFLO6_B	B	1:1000/100
D					
C					
B	REVISIONE		SETTEMBRE 2017		
A	EMISSIONE		LUGLIO 2017		
REV.	DESCRIZIONE	DATA	REDATTO	VERIFICATO	APPROVATO

No. SEZIONI	37	38	39	40	41	42	43	44	45	46	47	48
DISTANZE PROGRESSIVE	1800.00	1850.00	1900.00	1950.00	2000.00	2050.00	2100.00	2150.00	2200.00	2250.00	2300.00	2319.49
DISTANZE PARZIALI		50.00	50.00	50.00	50.00	50.00	50.00	50.00	50.00	50.00	50.00	19.49
QUOTE TERRENO	957.50	959.44	961.71	967.16	963.85	964.37	967.48	962.27	962.50	962.00	962.56	962.60
QUOTE PROGETTO	957.50	959.44	961.38	963.32	965.25	966.54	966.87	966.30	966.96	967.01	967.62	968.11
DIFFERENZA QUOTE	-1.02	-2.28	-5.78	-0.53	0.88	-0.03	4.60	5.61	4.46	5.02	5.07	5.51
ETTIMETRICHE	18	19	20	21	22	23						
AND. PLAN.	L=141.46, A=100.00, L=62.50, R=160.00, L=228.37, A=90.51, L=51.20, A=72.41, L=44.06, L=41.69, R=119.00											
AND. CIGLI	[Diagram showing cross-sections and elevations]											