



PIANTA DELLE FONDAZIONI
SCALA 1:200

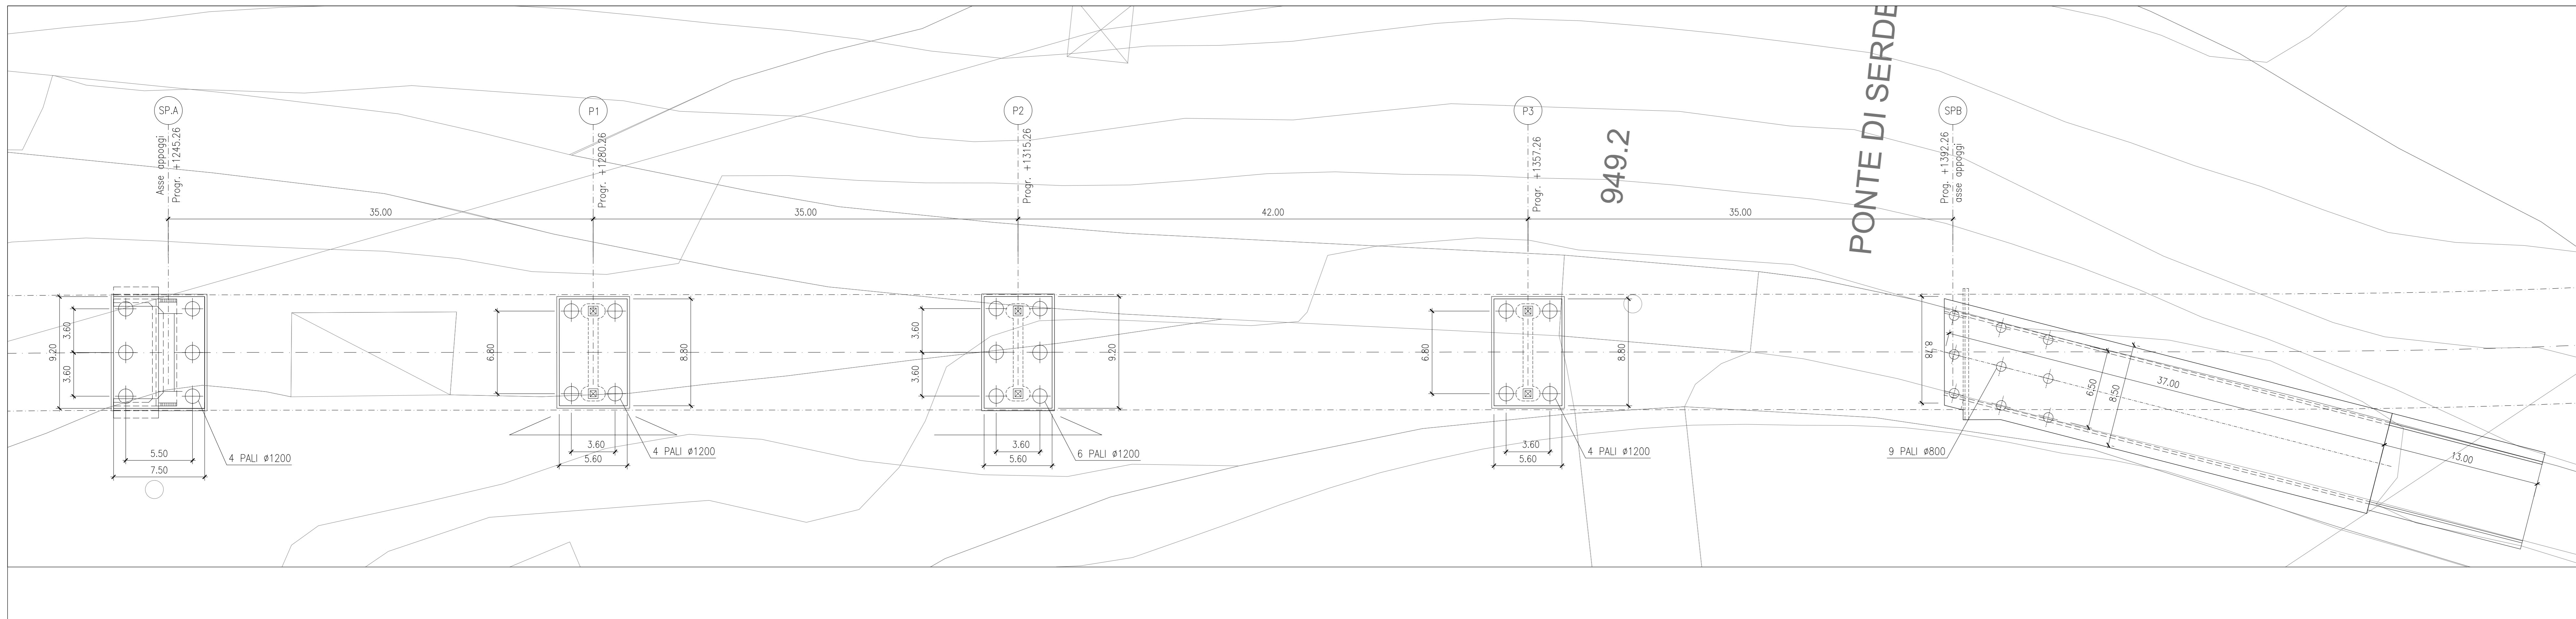

SEZIONE LONGITUDINALE
SCALA 1:200

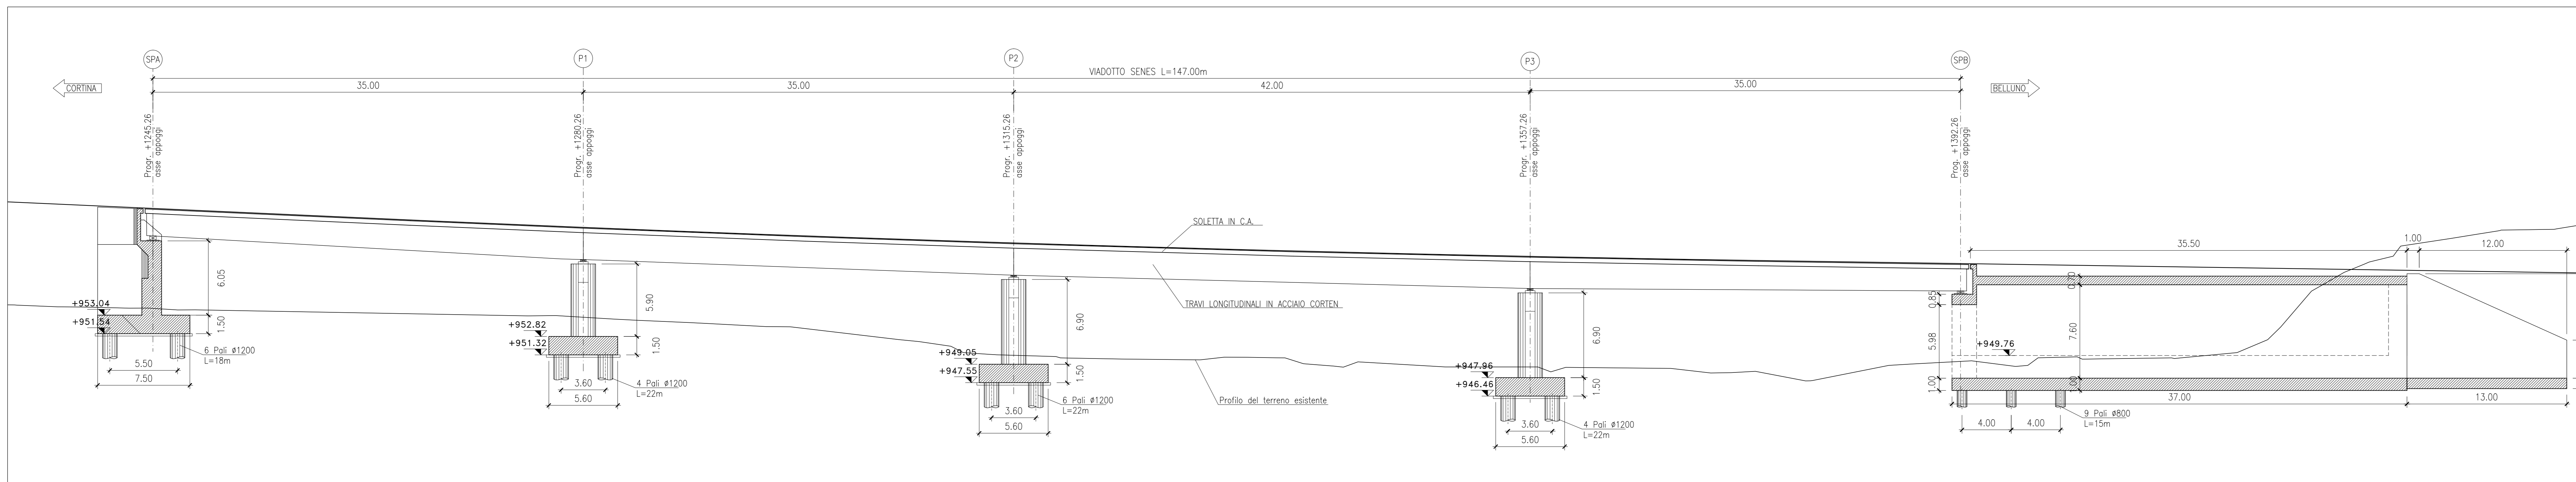

anas
 Coordinamento Territoriale Nord Est
 Area Compartmentale Veneto
 Via E. Misesevich, 49 - 30173 Venezia Mestre - T (+39) 041 2911411 - F (+39) 041 5317321
 Piac.asas@anas.it | www.anas.it

cortina 2021
 S.S. n° 51 "di Alemagna"
 Provincia di Belluno
 Piano straordinario per l'accessibilità
 a Cortina 2021
 Attraversamento dell'abitato di San Vito di Cadore

PROGETTO DEFINITIVO
 PROGETTAZIONE ANAS S.p.A.
 Coordinamento Territoriale Nord Est - Area Compartmentale Veneto

IL PROGETTISTA: Ing. Pietro Leonardo CARLUCCI	IL GEOLOGO: Geol. Emanuele AMICI	IL GRUPPO DI PROGETTAZIONE: Dott. Marco FORMENTELLO Arch. Lisa ZANNONER
ASSISTENZA ALLA PROGETTAZIONE: INTEGRA Ing. Geol. Massimo Pietrantoni Viale Garibaldi Roma - 00187 Codice Garibaldi Lazio A.P. n. 738		Visto: IL RESPONSABILE DEL PROCEDIMENTO Ing. Gabriella MANCINELLI
N. ELABORATO:		PROTOCOLLO: DATA:

OPERE D'ARTE MAGGIORI
VIADOTTO SENES
 Pianta fondazioni e sezione longitudinale

CODICE PROGETTO PROGETTO M[S]VE14	LIV. PROJ. D	N. PROJ. 1718	NOME FILE TO00V101STRD102_B	REVISIONE B	SCALA: 1:200
REV. D					
REV. C					
REV. B	REVISIONE			SETTEMBRE 2017	
REV. A	EMISSIONE			LUGLIO 2017	
REV.	DESCRIZIONE	DATA	REDATTO	VERIFICATO	APPROVATO