PROFILO ASSE PRINCIPALE
SEZIONE 01
PROGRESSIVA 880.00

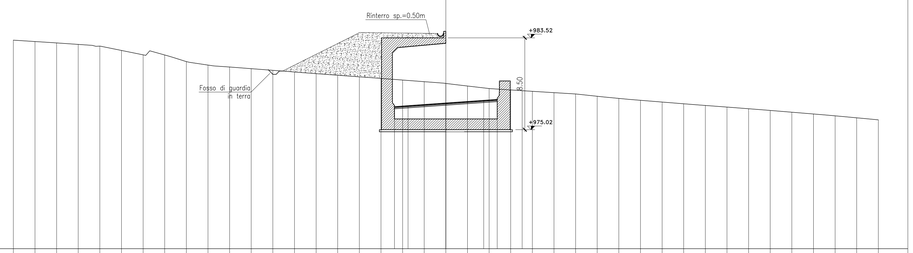

| | | |