

MANUFATTO SCATOLARE progr. 1+559.50
 PLANIMETRIA DI INQUADRAMENTO
 Scala 1:1000


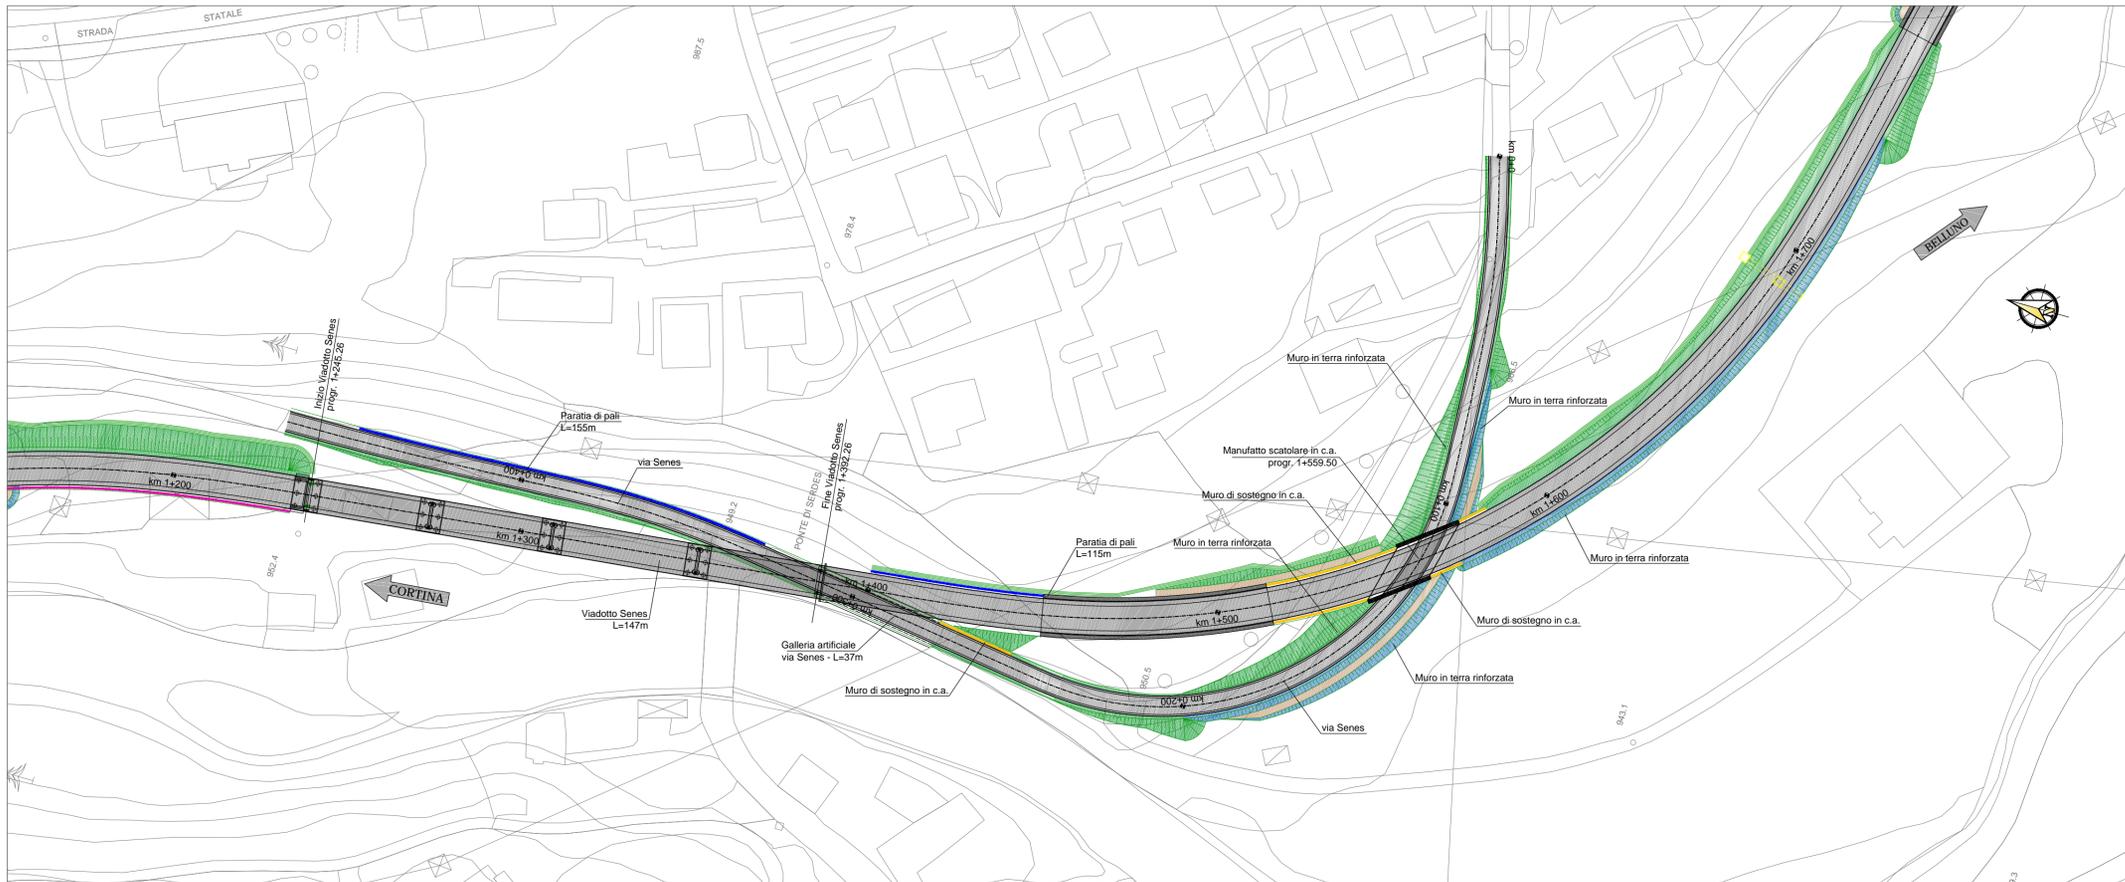


TABELLA MATERIALI	
ACCIAIO PER C.A.	B450C controllato in stabilimento saldabile
Magrone	C12/15 (Rck >=15MPa)
Getti in opera	C28/35 (Rck >=35MPa) classe minima di consistenza S5 classe di esposizione XC2 rapporto A/C <= 0.55 Contenuto min. cemento 300kg/mc
Pali	C25/30 (Rck >=30MPa) classe minima di consistenza S5 classe di esposizione XC2 rapporto A/C <= 0.55 Contenuto min. cemento 300kg/mc

MANUFATTO SCATOLARE progr. 1+559.50
 PIANTA SCAVI
 Scala 1:100



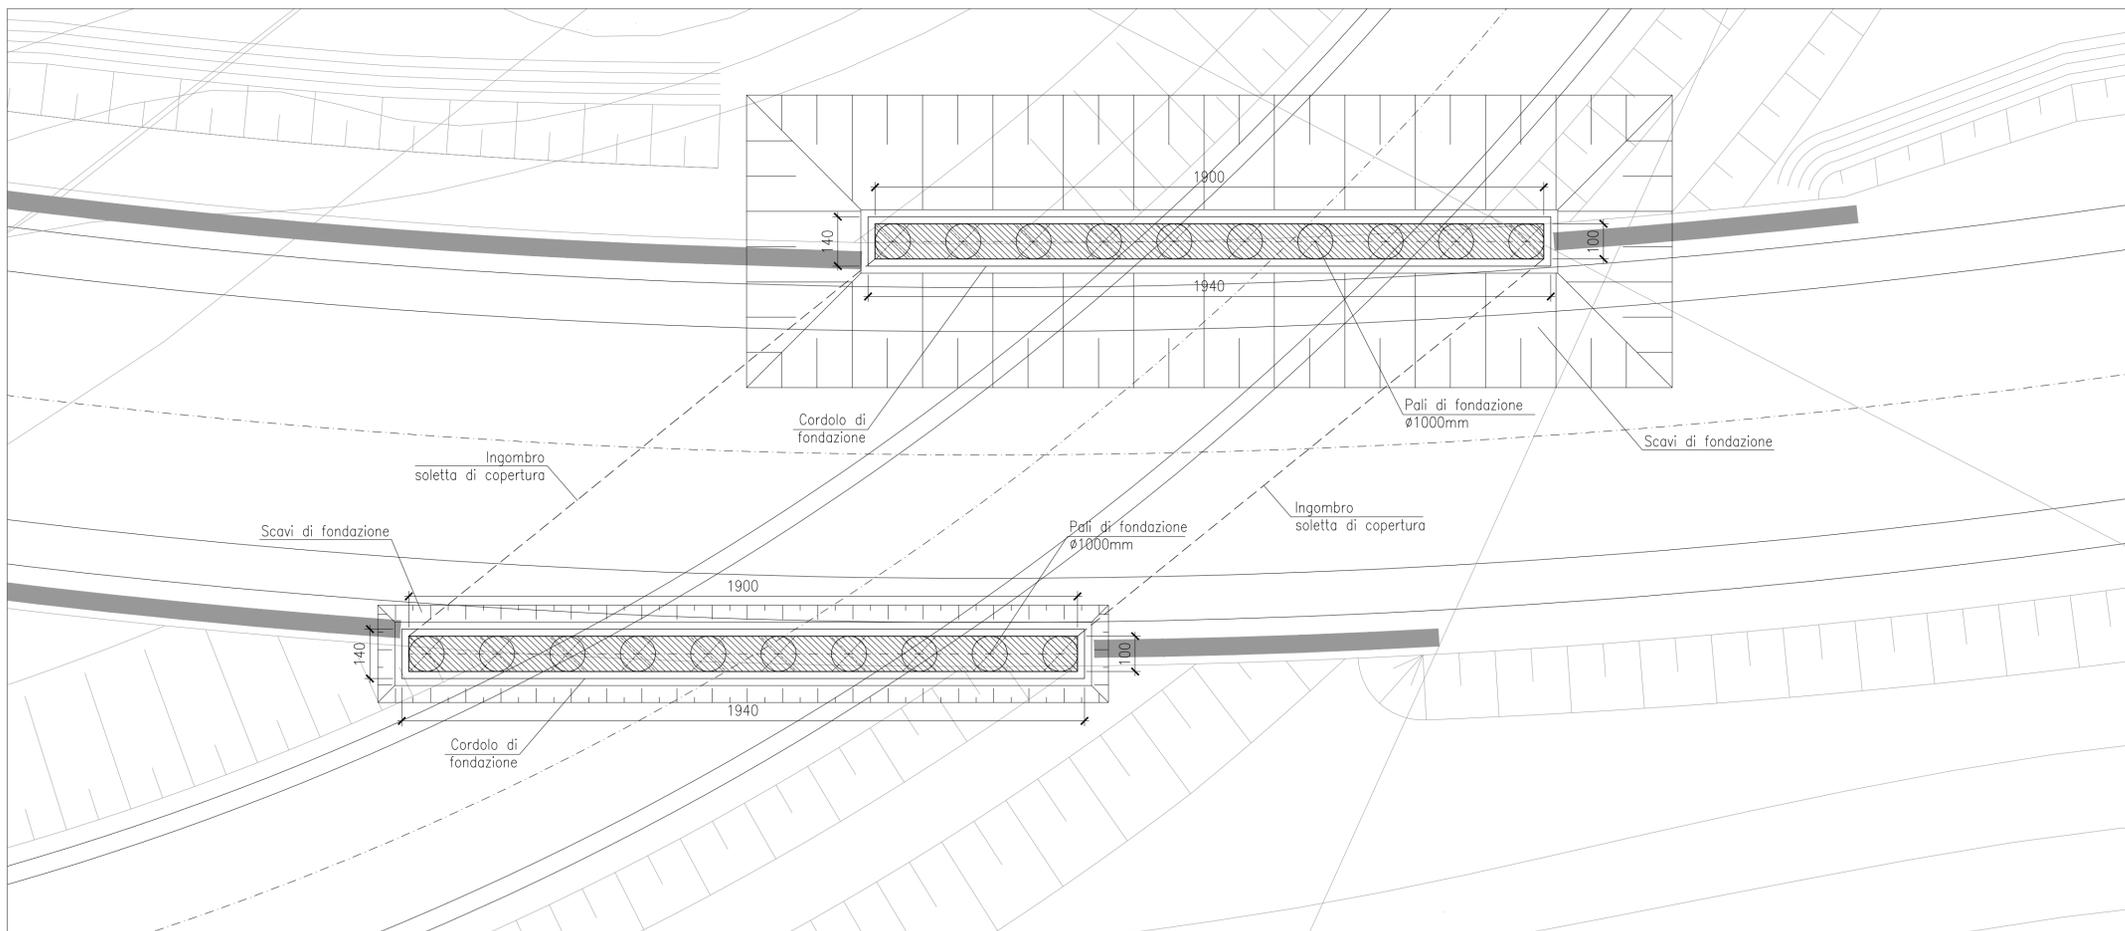

anas

Coordinamento Territoriale Nord Est
Area Compartmentale Veneto
 Via E. Millosevich, 49 - 30173 Venezia Mestre T [+39] 041 2911411 - F [+39] 041 5317321
 P.ec: anas.veneto@postacert.stradeanas.it - www.stradeanas.it
Anas S.p.A. - Società con Socio Unico
 Sede Legale
 Via Monzambano, 10 - 00185 Roma T [+39] 06 44461 - F [+39] 06 4456224
 P.ec: anas@postacert.stradeanas.it
 Cap. Soc. Euro 2.269.892.000,00 Iscr. R.E.A. 1024951 P.IVA 02133681003 - C.F. 80208450587



S.S. n° 51 "di Alemagna"
 Provincia di Belluno

Piano straordinario per l'accessibilità
 a Cortina 2021

Attraversamento dell'abitato di San Vito di Cadore

PROGETTO DEFINITIVO
 PROGETTAZIONE ANAS S.p.A.
 Coordinamento Territoriale Nord Est - Area Compartmentale Veneto

IL PROGETTISTA: Ing. Pietro Leonardo CARLUCCI	IL GEOLOGO: Geol. Emanuela AMICI	IL GRUPPO DI PROGETTAZIONE: Dott. Marco FORMENTELLO Arch. Lisa ZANNONER
ASSISTENZA ALLA PROGETTAZIONE:  Ing. Geol. Massimo Pietrantoni Ordine Ingegneri Roma n. A. 36713 Ordine Geologi Lazio A.P. n. 728		visto: IL RESPONSABILE DEL PROCEDIMENTO Ing. Gabriella MANGINELLI
N. ELABORATO:		PROTOCOLLO: DATA:

OPERE D'ARTE MINORI
 SOTTOVIA VIA SENES
 Planimetria di inquadramento, pianta e scavi

CODICE PROGETTO		NOME FILE	REVISIONE	SCALA:
PROGETTO	LIV. PROG.	N. PROG.		
M	S	V	E	14
D	1	7	1	8
CODICE ELAB.		T	O	O
		S	T	O
		I	S	T
		R	D	I
		O	I	0
		1	0	1
		B		
		varie		

D					
C					
B	REVISIONE		SETTEMBRE 2017		
A	EMISSIONE		LUGLIO 2017		
REV.	DESCRIZIONE	DATA	REDATTO	VERIFICATO	APPROVATO