PROFILO ASSE PRINCIPALE
SEZIONE 01
PROGRESSIVA 980.00

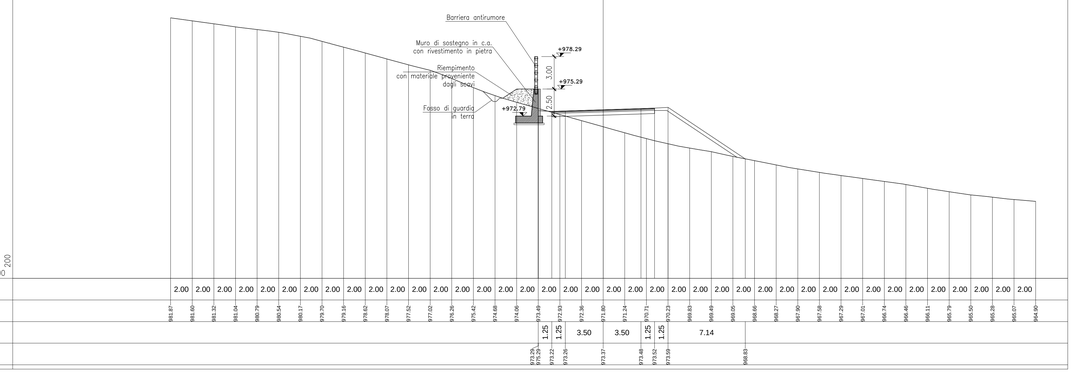

| |
|---|---|---