PROFILO ASSE PRINCIPALE
SEZIONE 01
PROGRESSIVA 1170.00

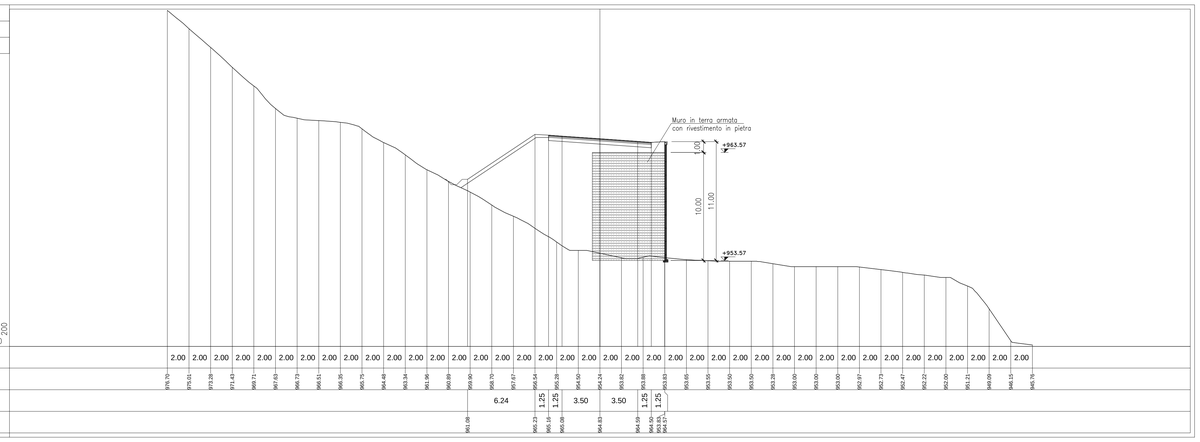

| | | |