PROFILO ASSE PRINCIPALE
SEZIONE 01
PROGRESSIVA 1030.00

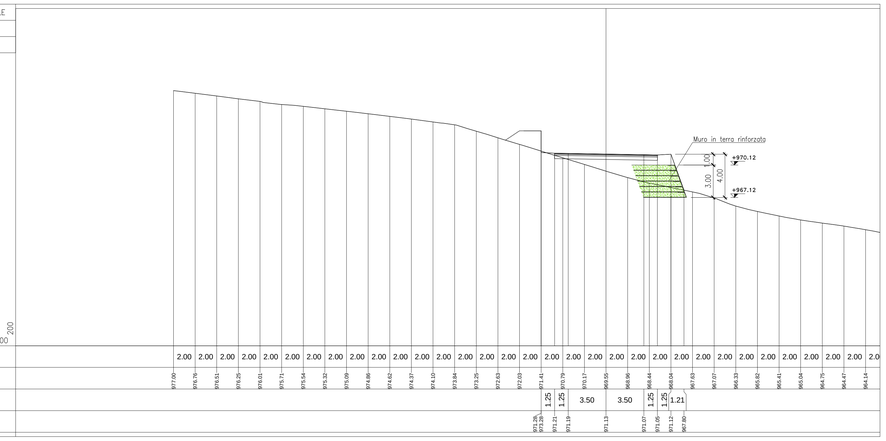

| | | |