PROFILO ASSE PRINCIPALE
SEZIONE 01
PROGRESSIVA 2000.00

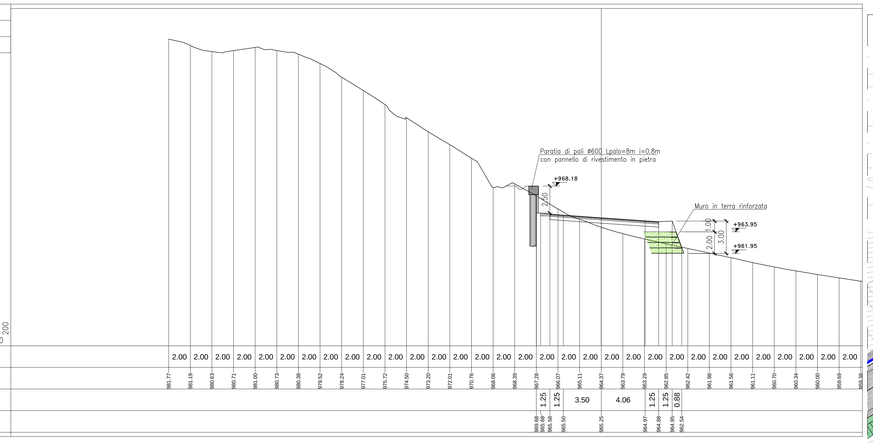

| | | |