




01 PARTICOLARE PAVIMENTAZIONE PIAZZA - FIORIERA  
1:10

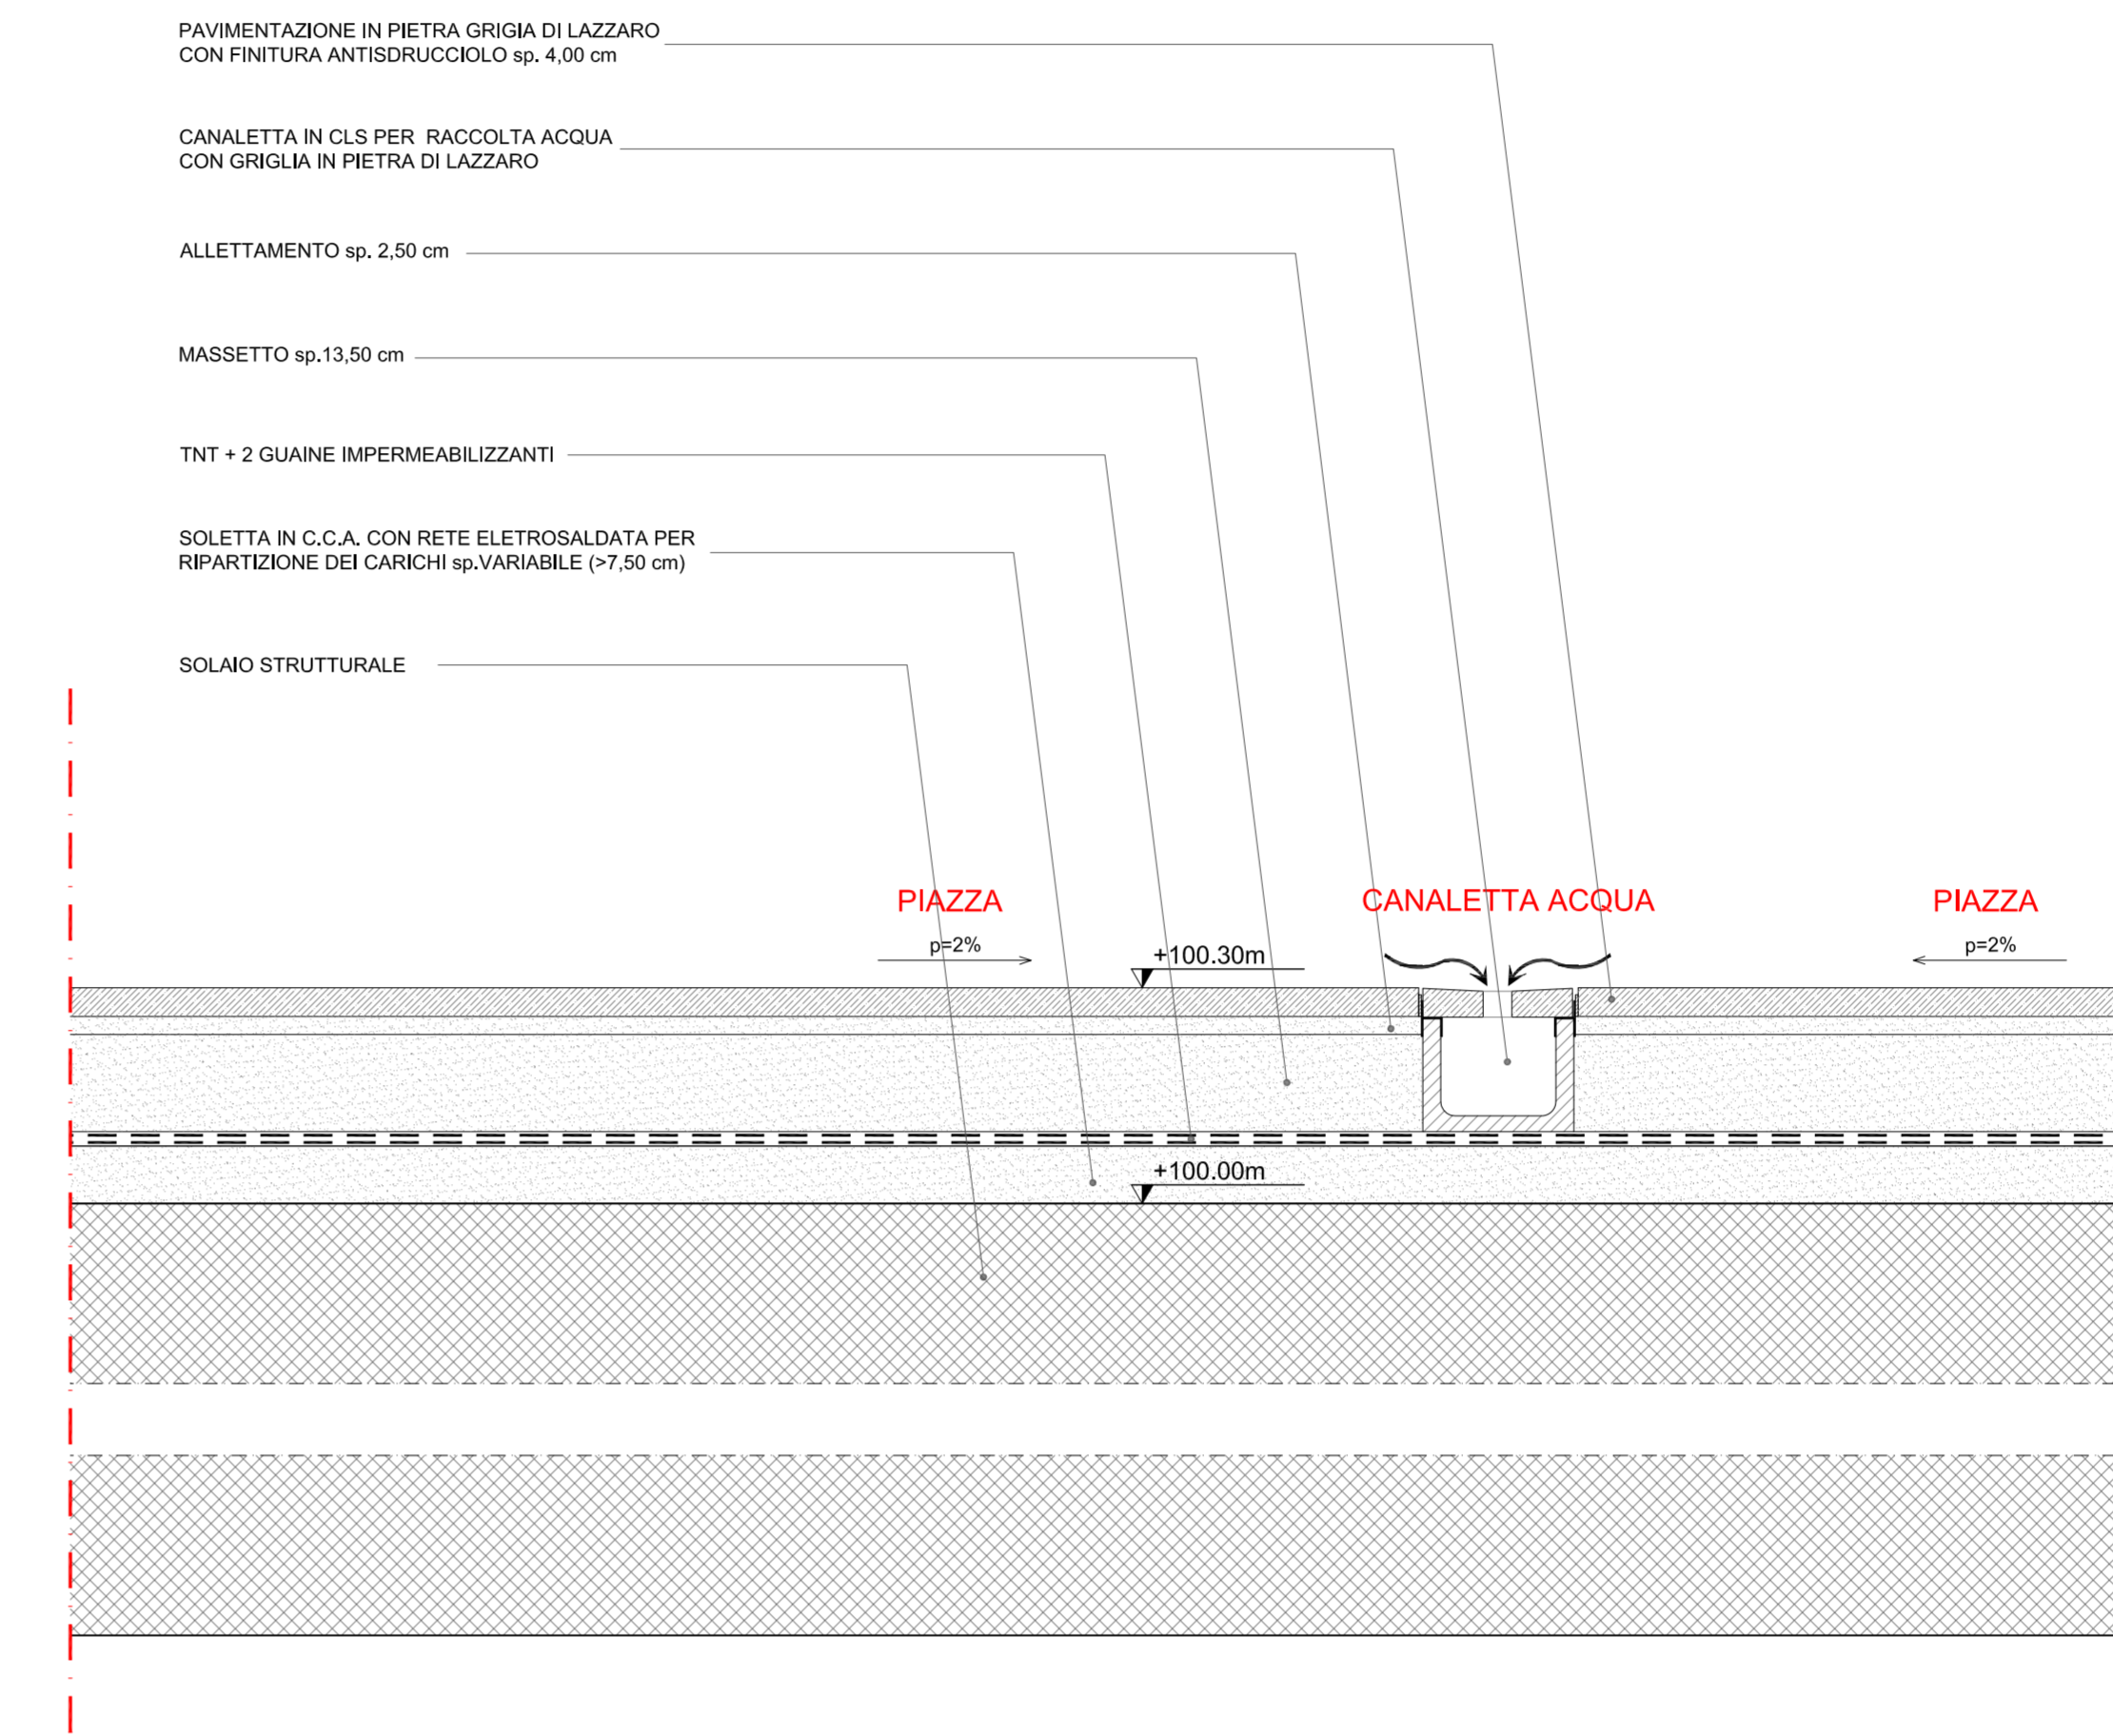

02 PARTICOLARE PAVIMENTAZIONE PIAZZA - CANALETTA ACQUA  
1:10

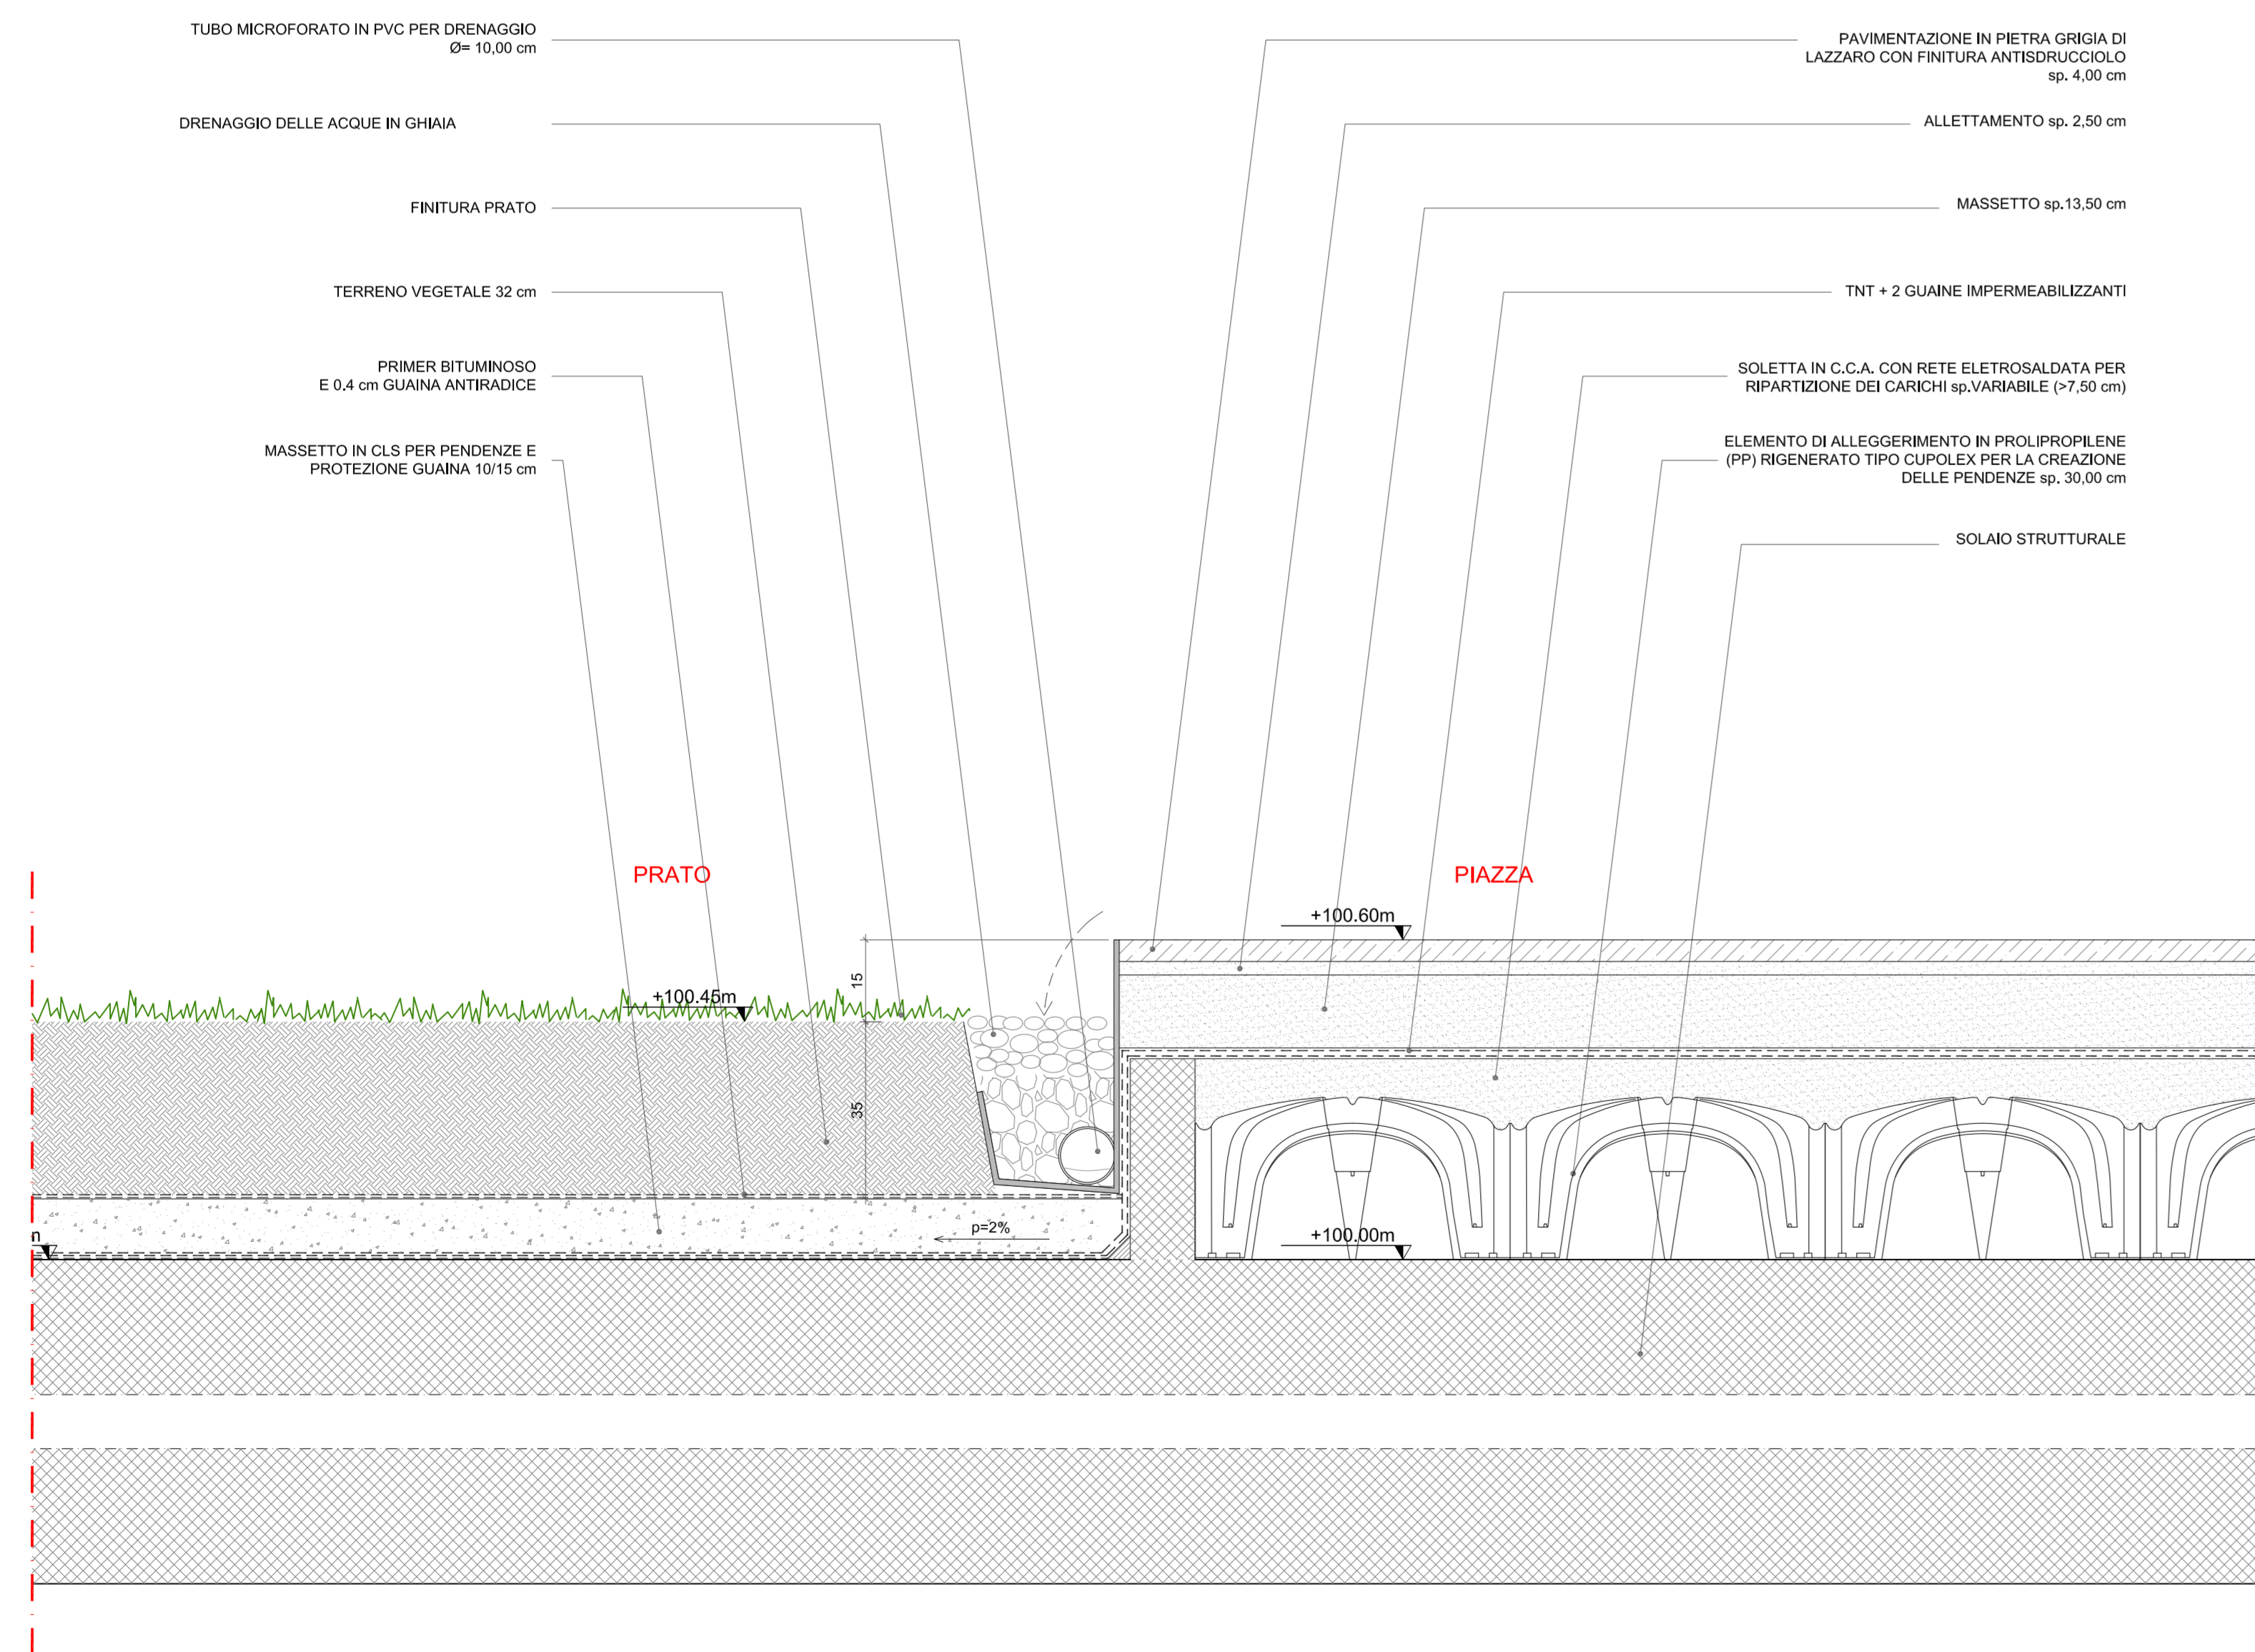

03 PARTICOLARE PAVIMENTAZIONE PIAZZA - PRATO  
1:10

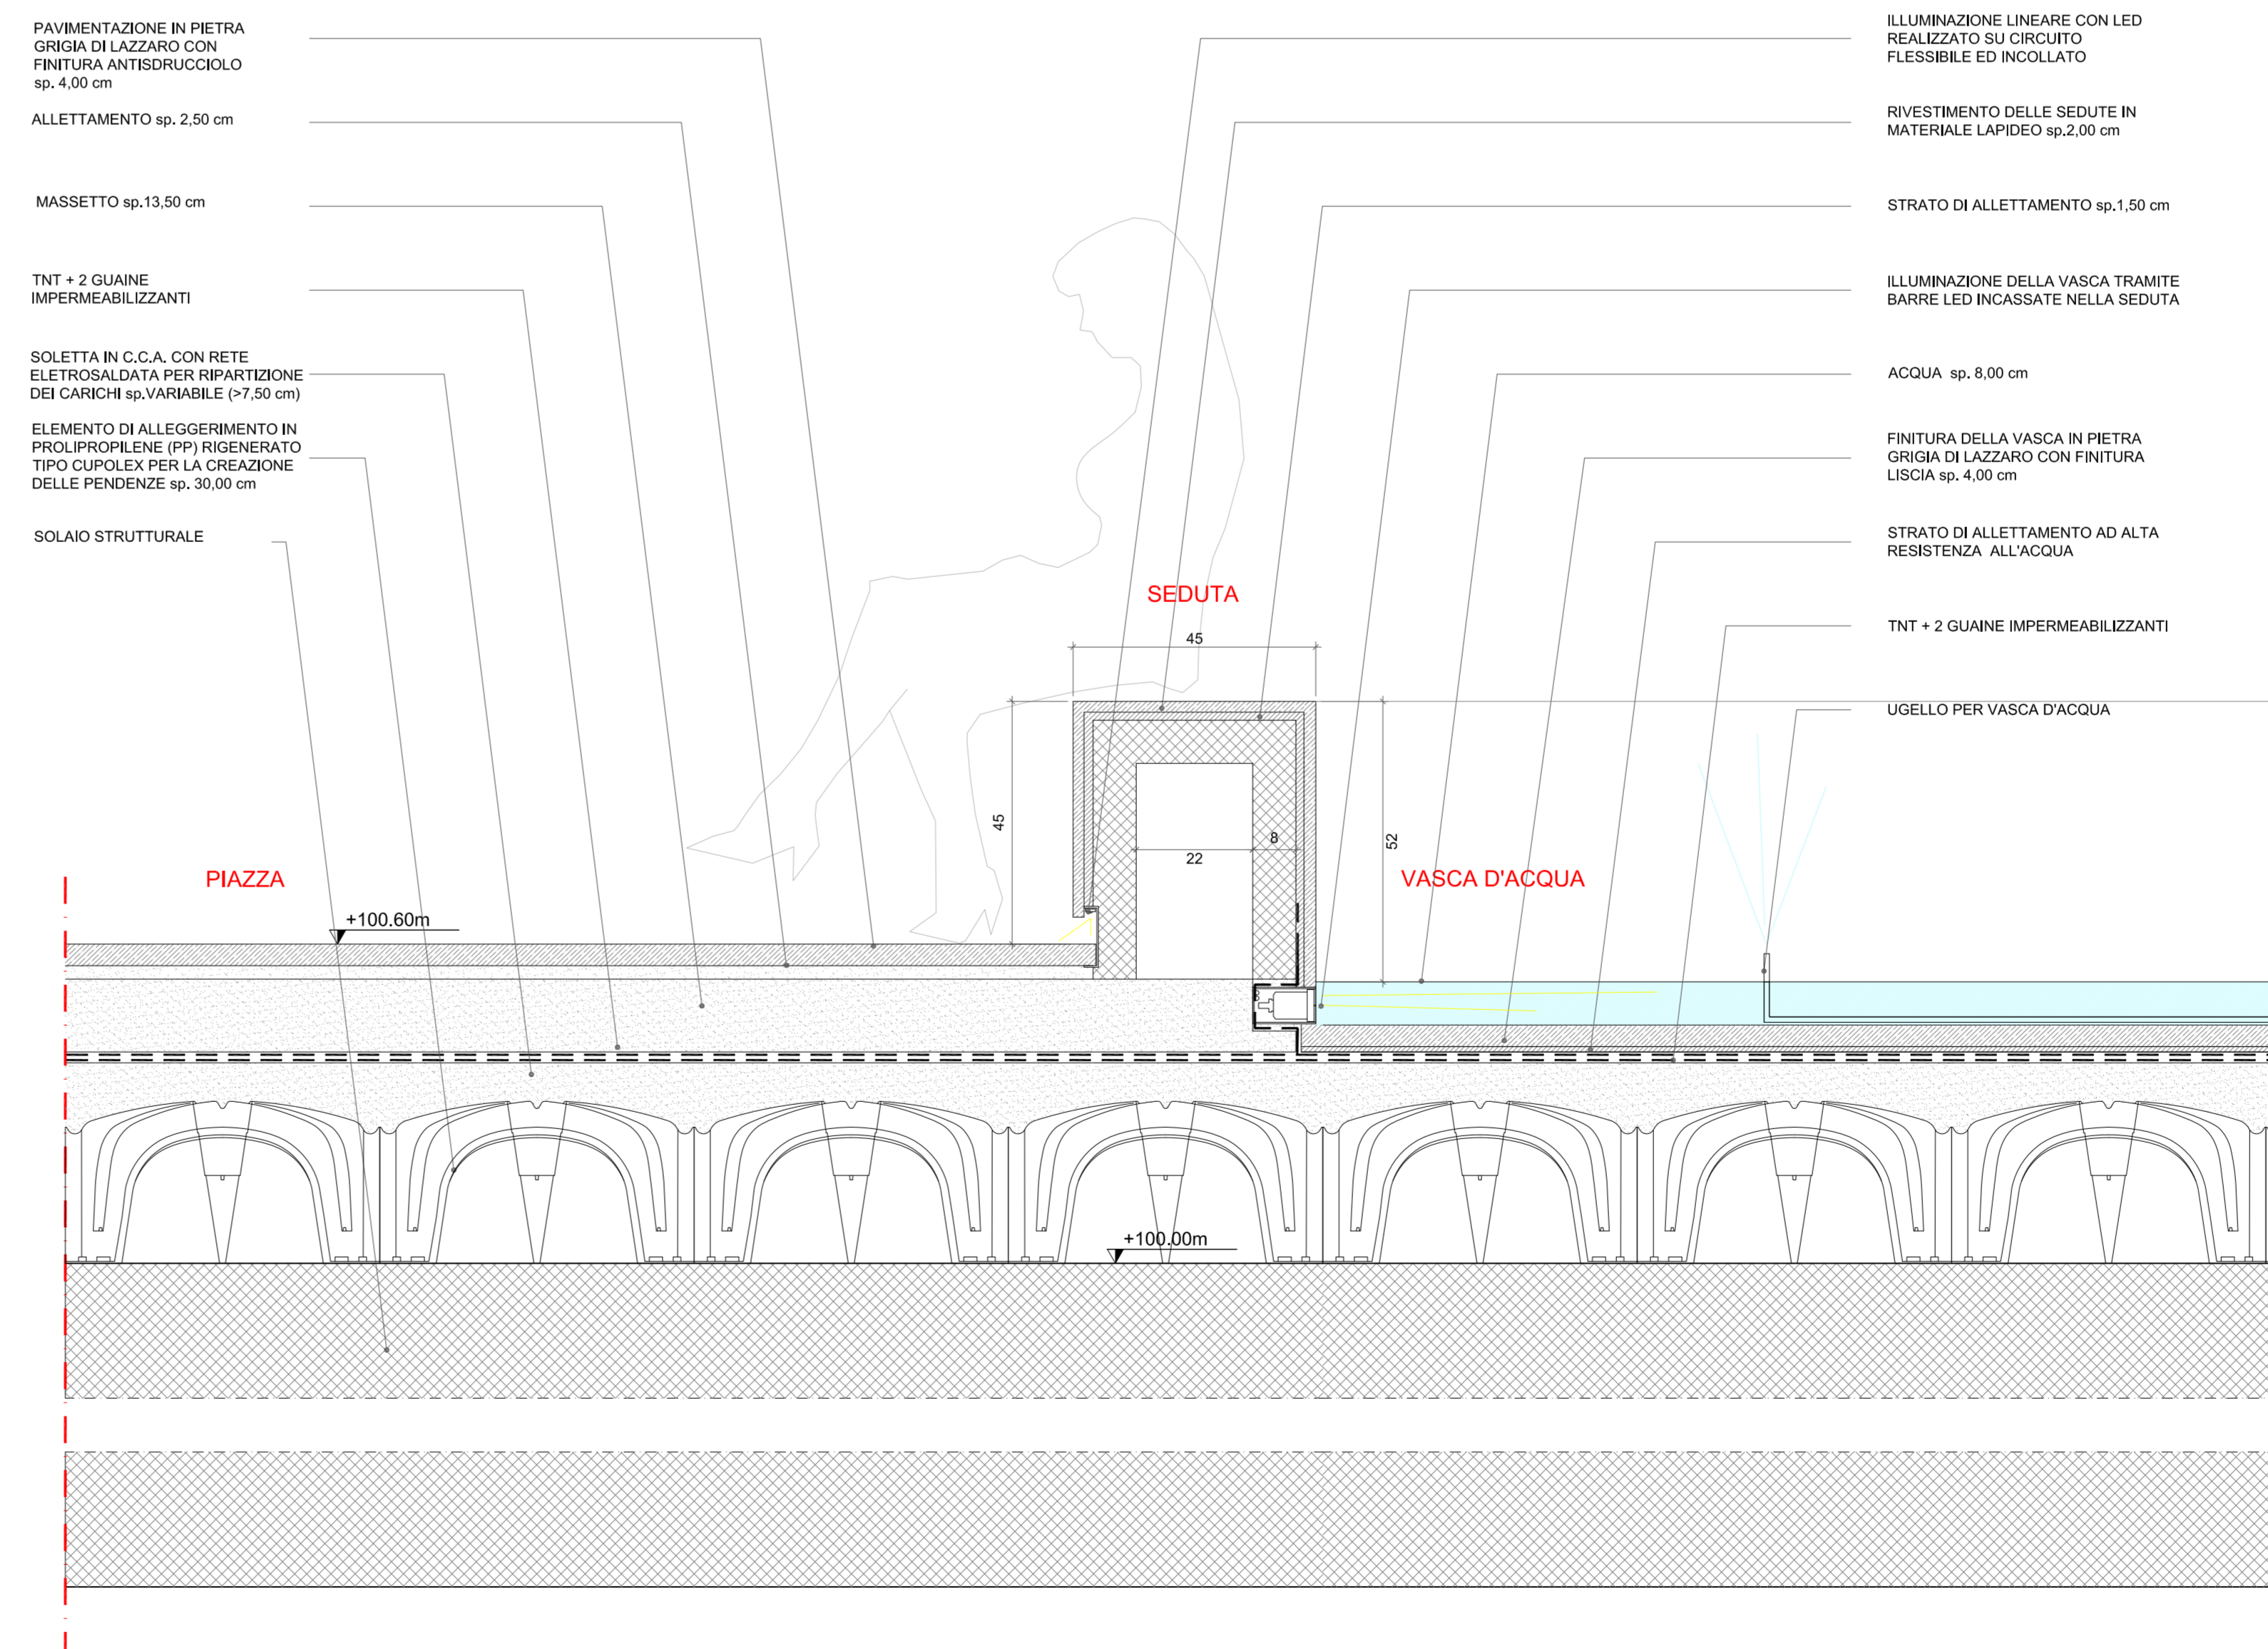

04 PARTICOLARE PAVIMENTAZIONE PIAZZA - VASCA D'ACQUA  
1:10

Stretto di Messina  
Concessionario per la progettazione, realizzazione e gestione del collegamento stabile tra lo Stretto e il Continente  
Organismo di diritto pubblico  
(Legge n° 1150 del 17 dicembre 1971, modificata dal D.lgs. n° 114 del 24 aprile 2003)

PONTE SULLO STRETTO DI MESSINA

PROGETTO DEFINITIVO

**EUROLINK S.C.p.A.**  
IMPREGLIO S.p.A. (Mandatario)  
SOCIETA' ITALIANA PER CONDOTTE D'ACQUA S.p.A. (Mandatario)  
COOPERATIVA MURATORI E CEMENTISTI - C.M.C. di Ravenna Soc. Coop. a.r.l. (Mandatario)  
SACYR S.A.U. (Mandatario)  
ISHIKAWAJIMA - HARIMA HEAVY INDUSTRIES CO. Ltd. (Mandatario)  
A.C.I. S.C.P.A. - CONSORZIO STABILE (Mandatario)

EUROINFORMATICA STUDIO EUROINFORMATICA Dott. Ing. A. Tomaglia Via Roma, 10 - 00187 Roma Tel. 06/47811111	EUROINFORMATICA Project Manager Ing. P.P. Tracchini	STRETTO DI MESSINA Direzione centrale e uffici esecutivi Ing. G. Frammegi	STRETTO DI MESSINA Amministratore Delegato Dott. P. Cianci
--	---	--	--

COLLEGAMENTI CALABRIA  
CENTRO DIREZIONALE  
OPERE CIVILI EDILI  
SISTEMAZIONI ESTERNE E OPERE ACCESSORIE  
DETTAGLI PIAZZA 2/3

C.O.M.P.E. CD0019_F0	DESCRIZIONE EMESIONE FINALE	RETORNO VERIFICATO	APPROVATO SOLO
REV. 01	DATA 20-06-11	DESCRIZIONE	EMESIONE FINALE

NOME DEL FILE: CD0019\_F0.dwg