




01 PARTICOLARE SISTEMA PAVIMENTAZIONE PIAZZA  
1:10

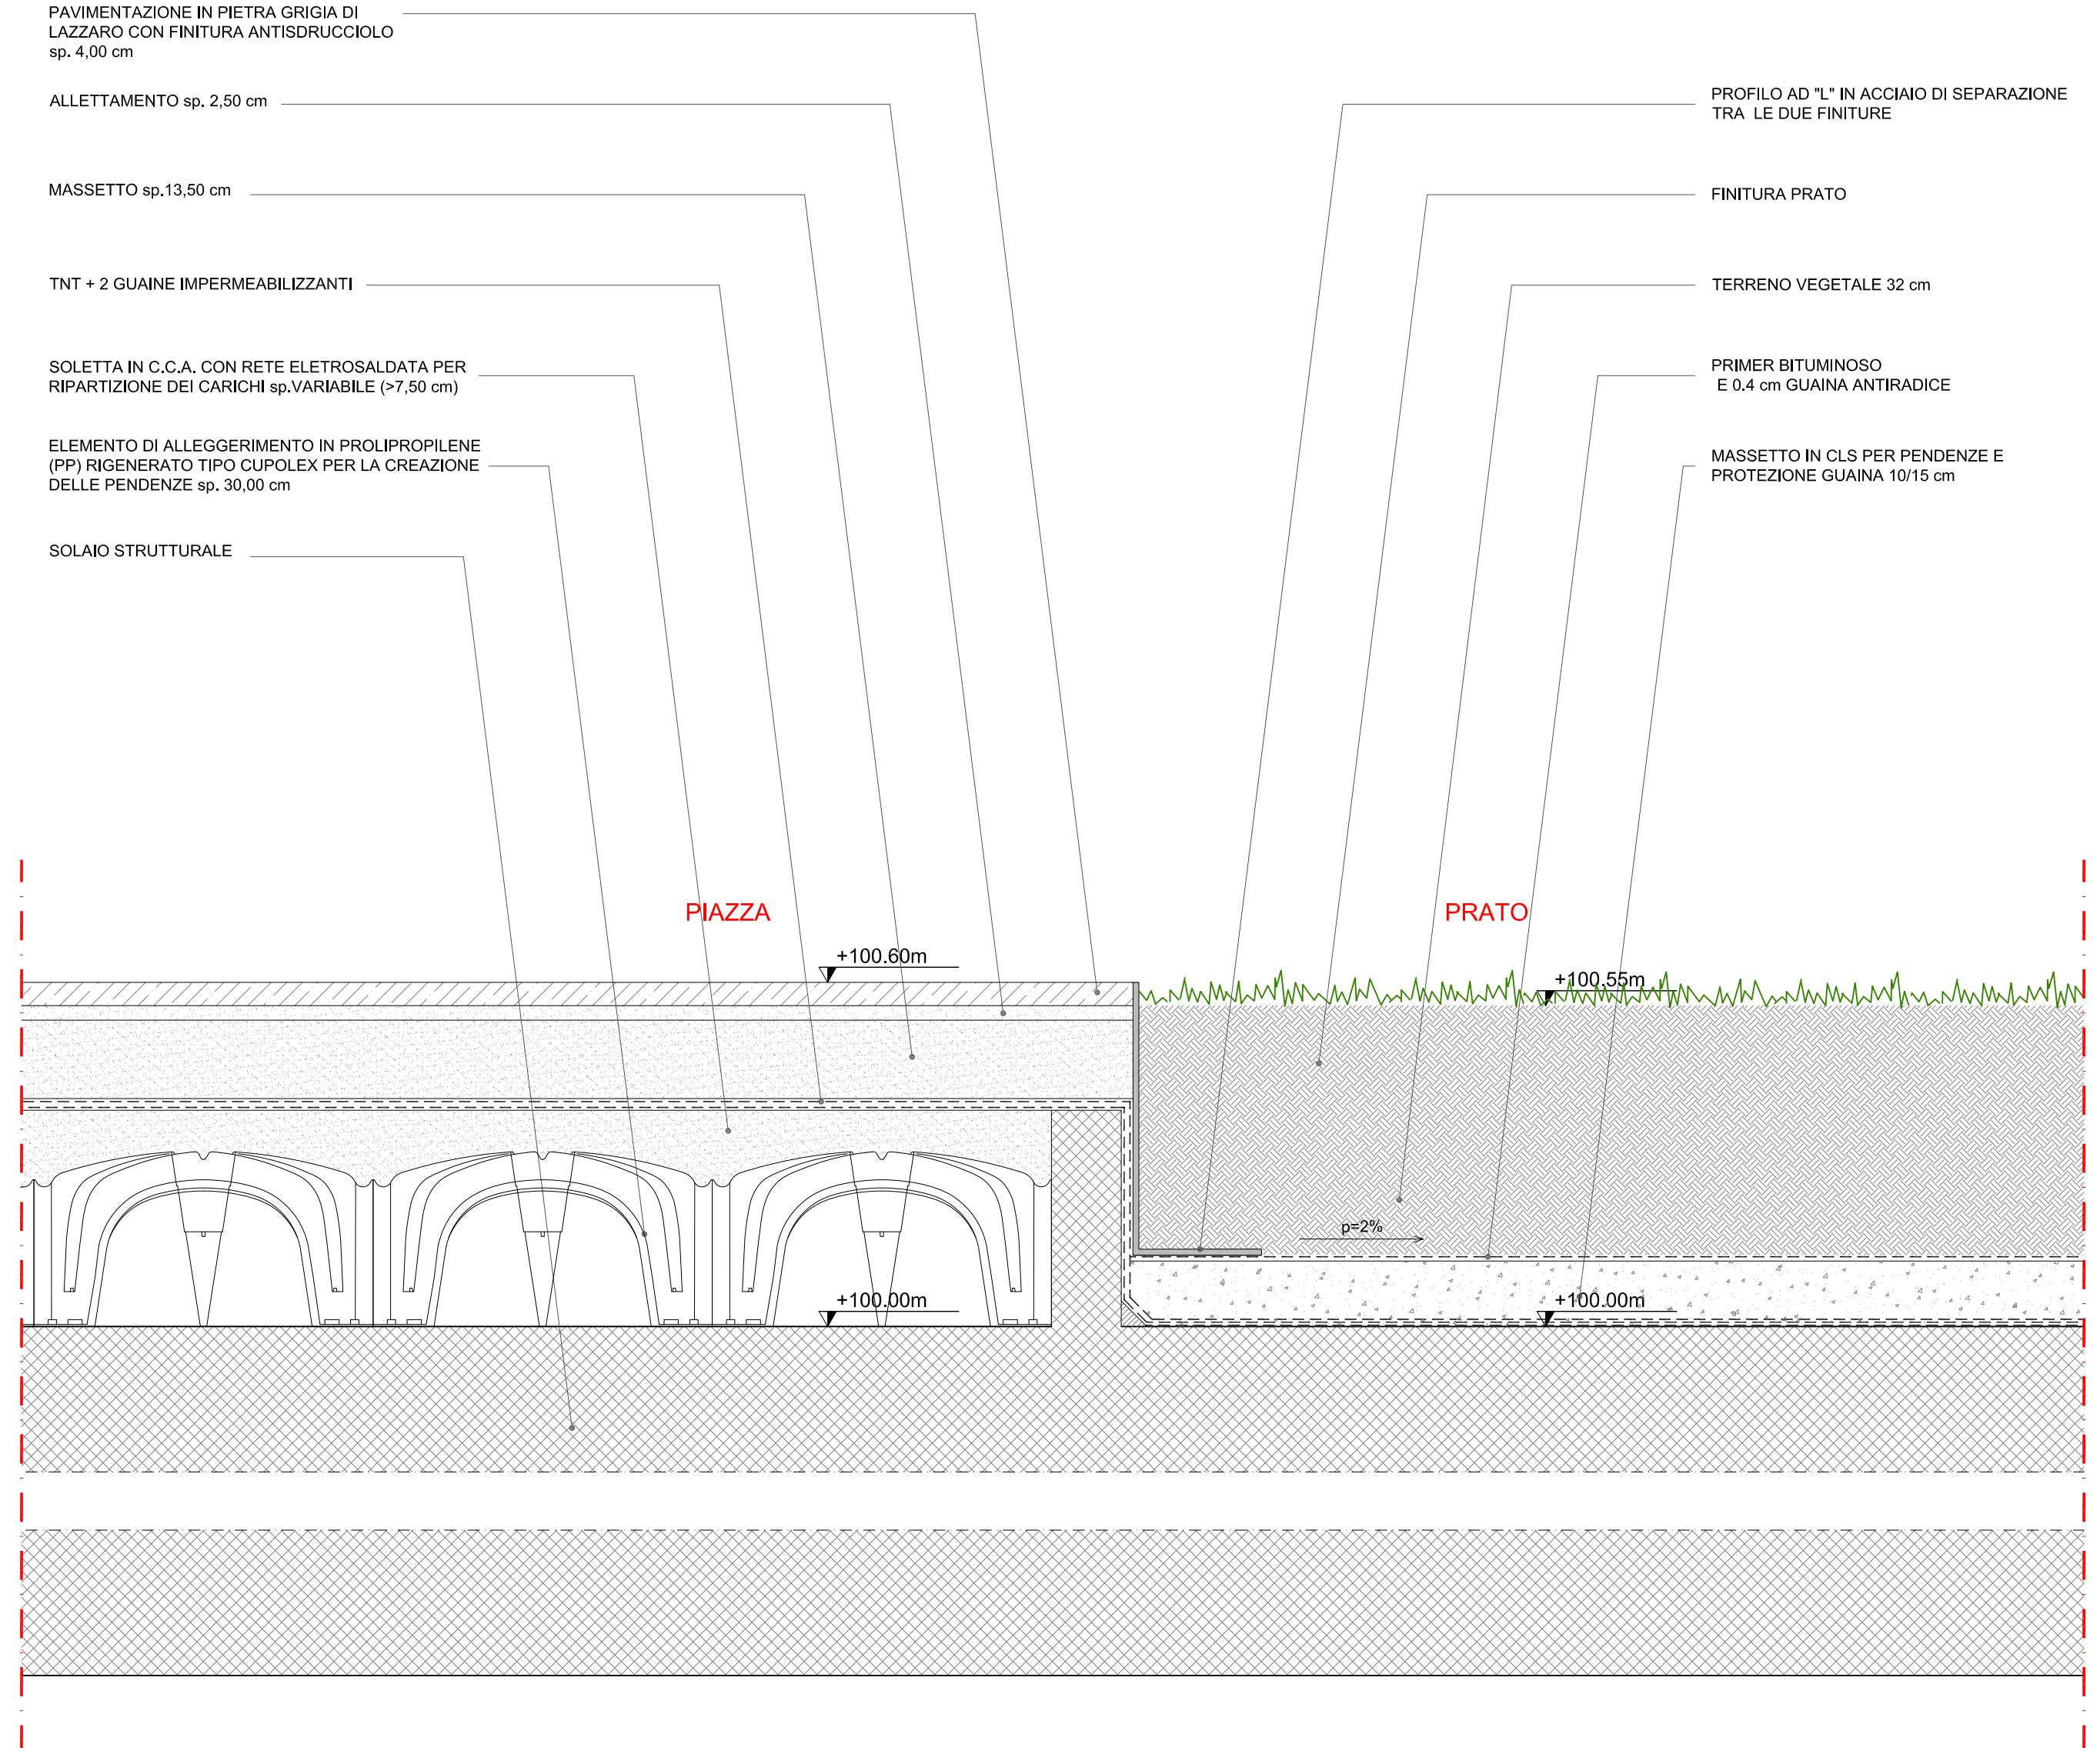


02 PARTICOLARE PAVIMENTAZIONE PIAZZA - COPERTURA A VERDE  
1:10

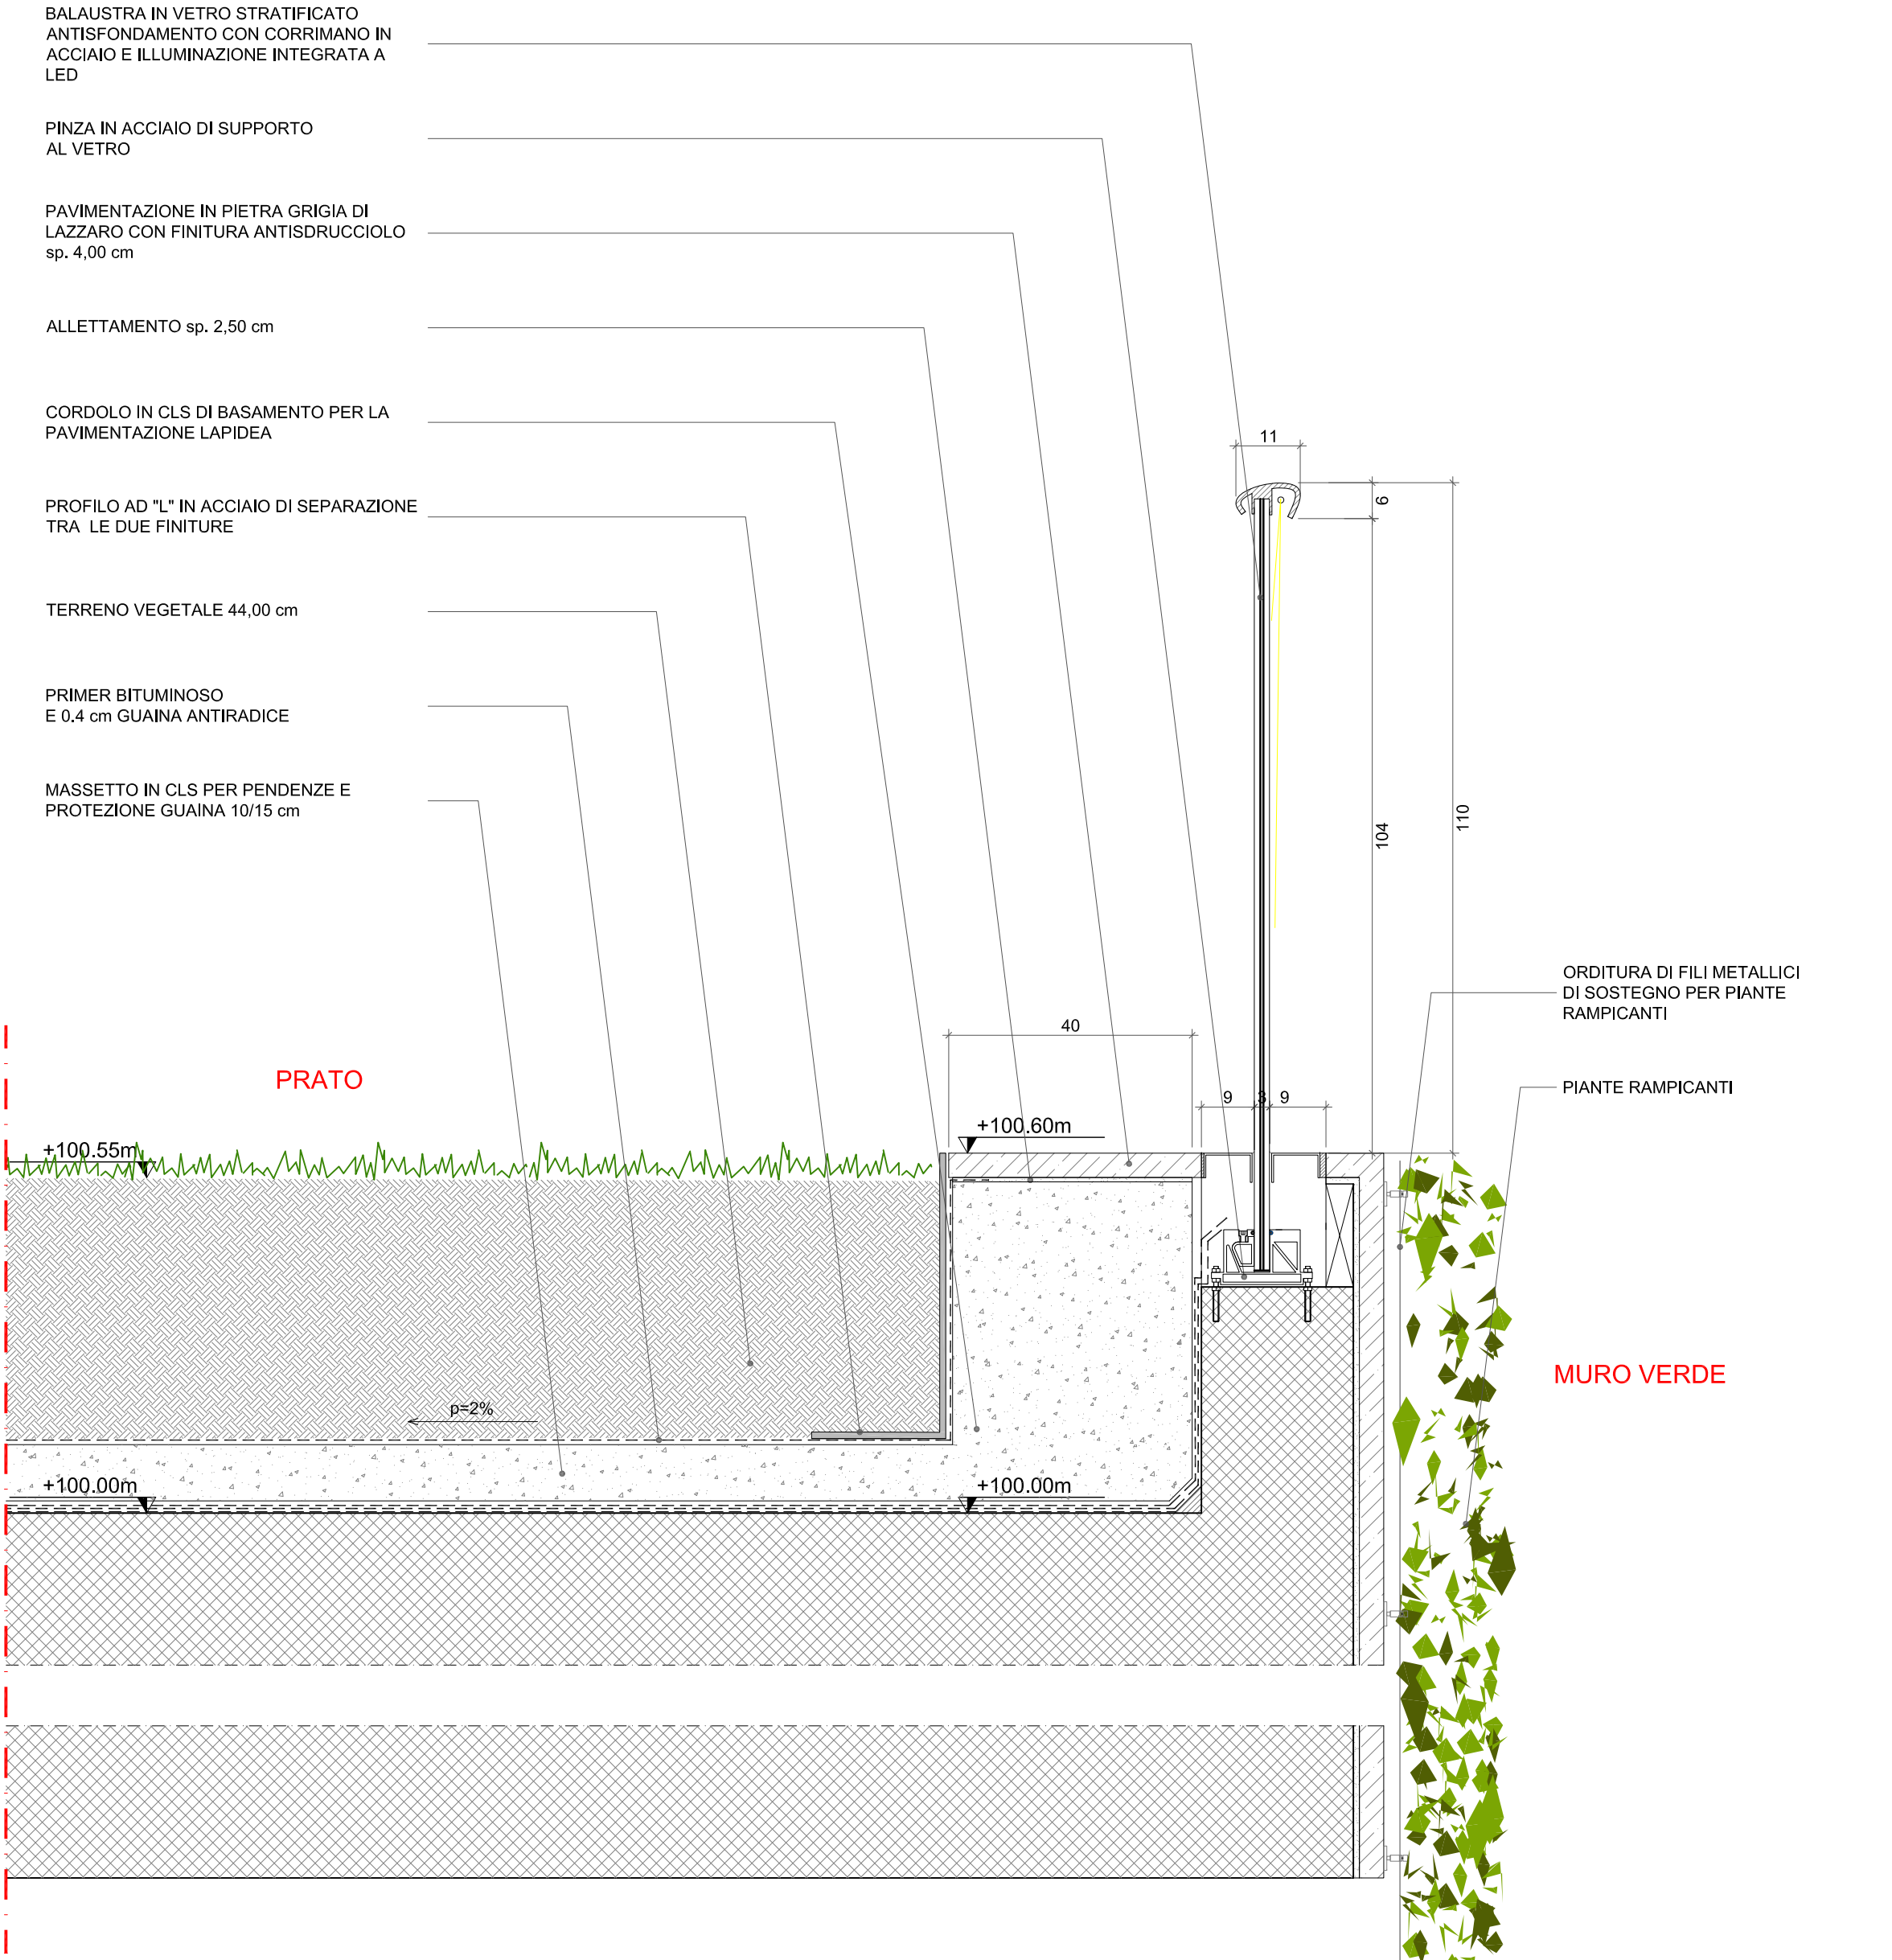


03 PARTICOLARE COPERTURA A VERDE - PARAPETTO  
1:10

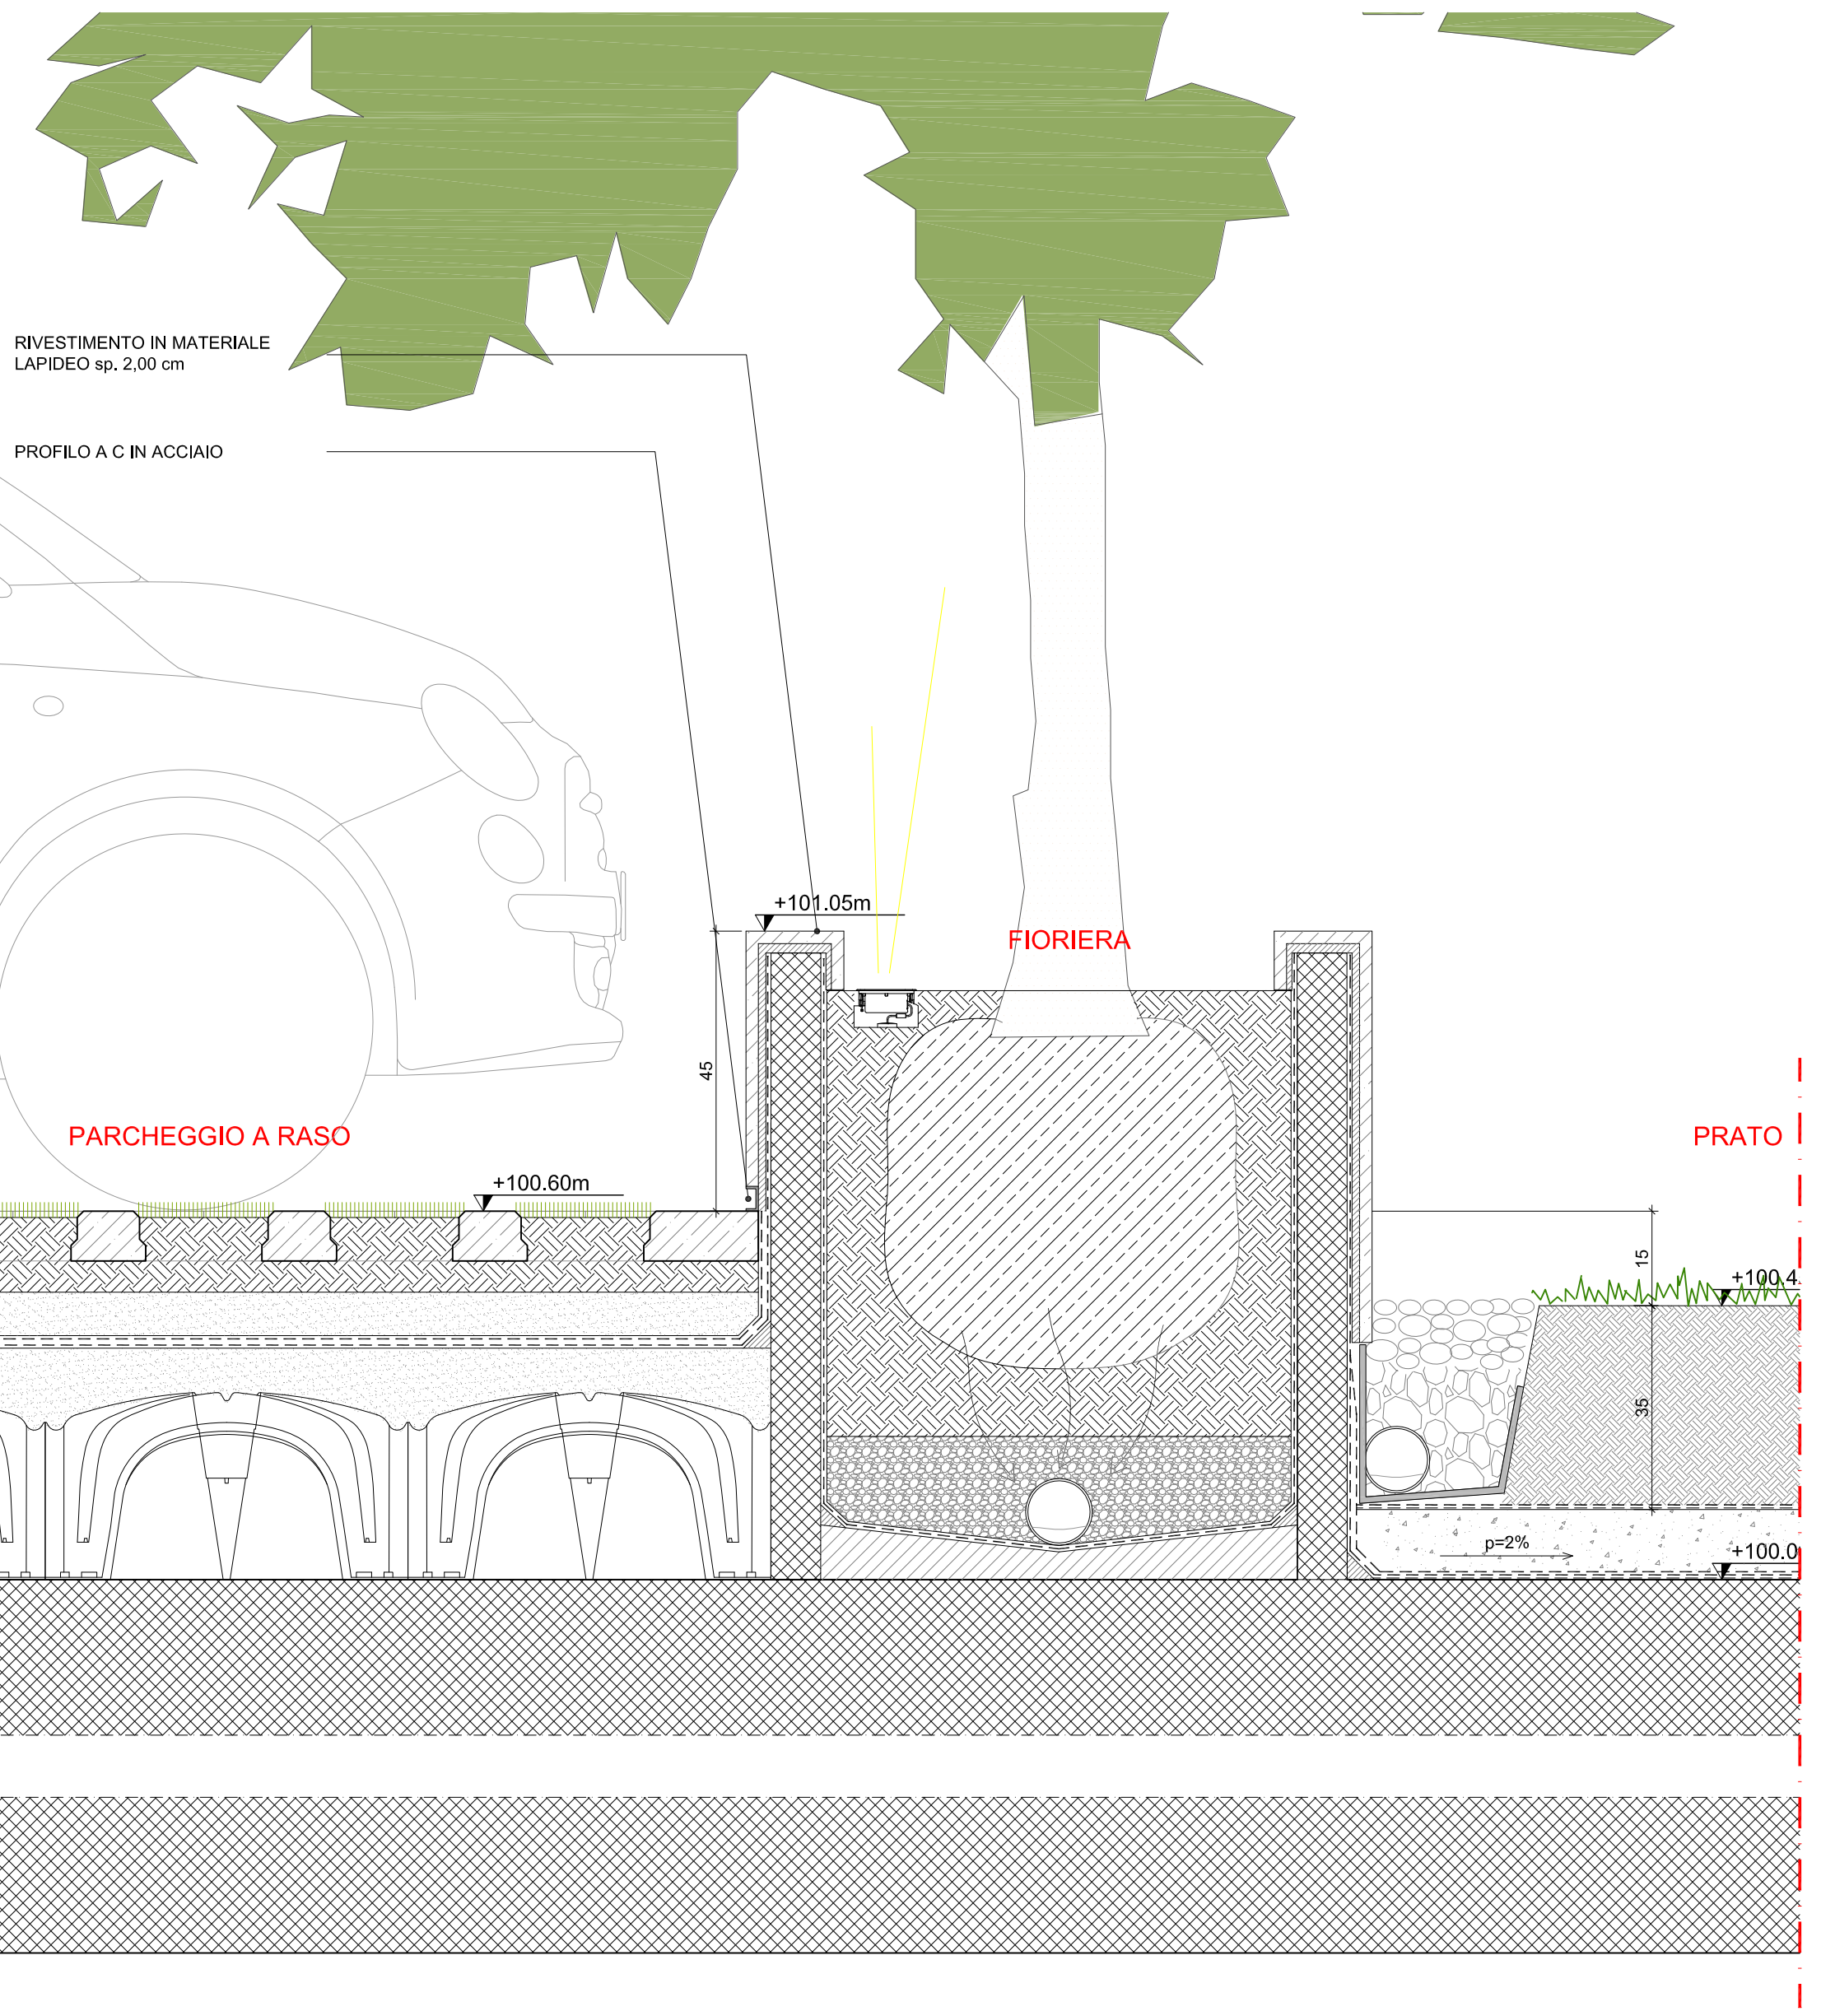

04 PARTICOLARE PARCHEGGIO A RASO - FIORIERA - ZONA A VERDE  
1:10

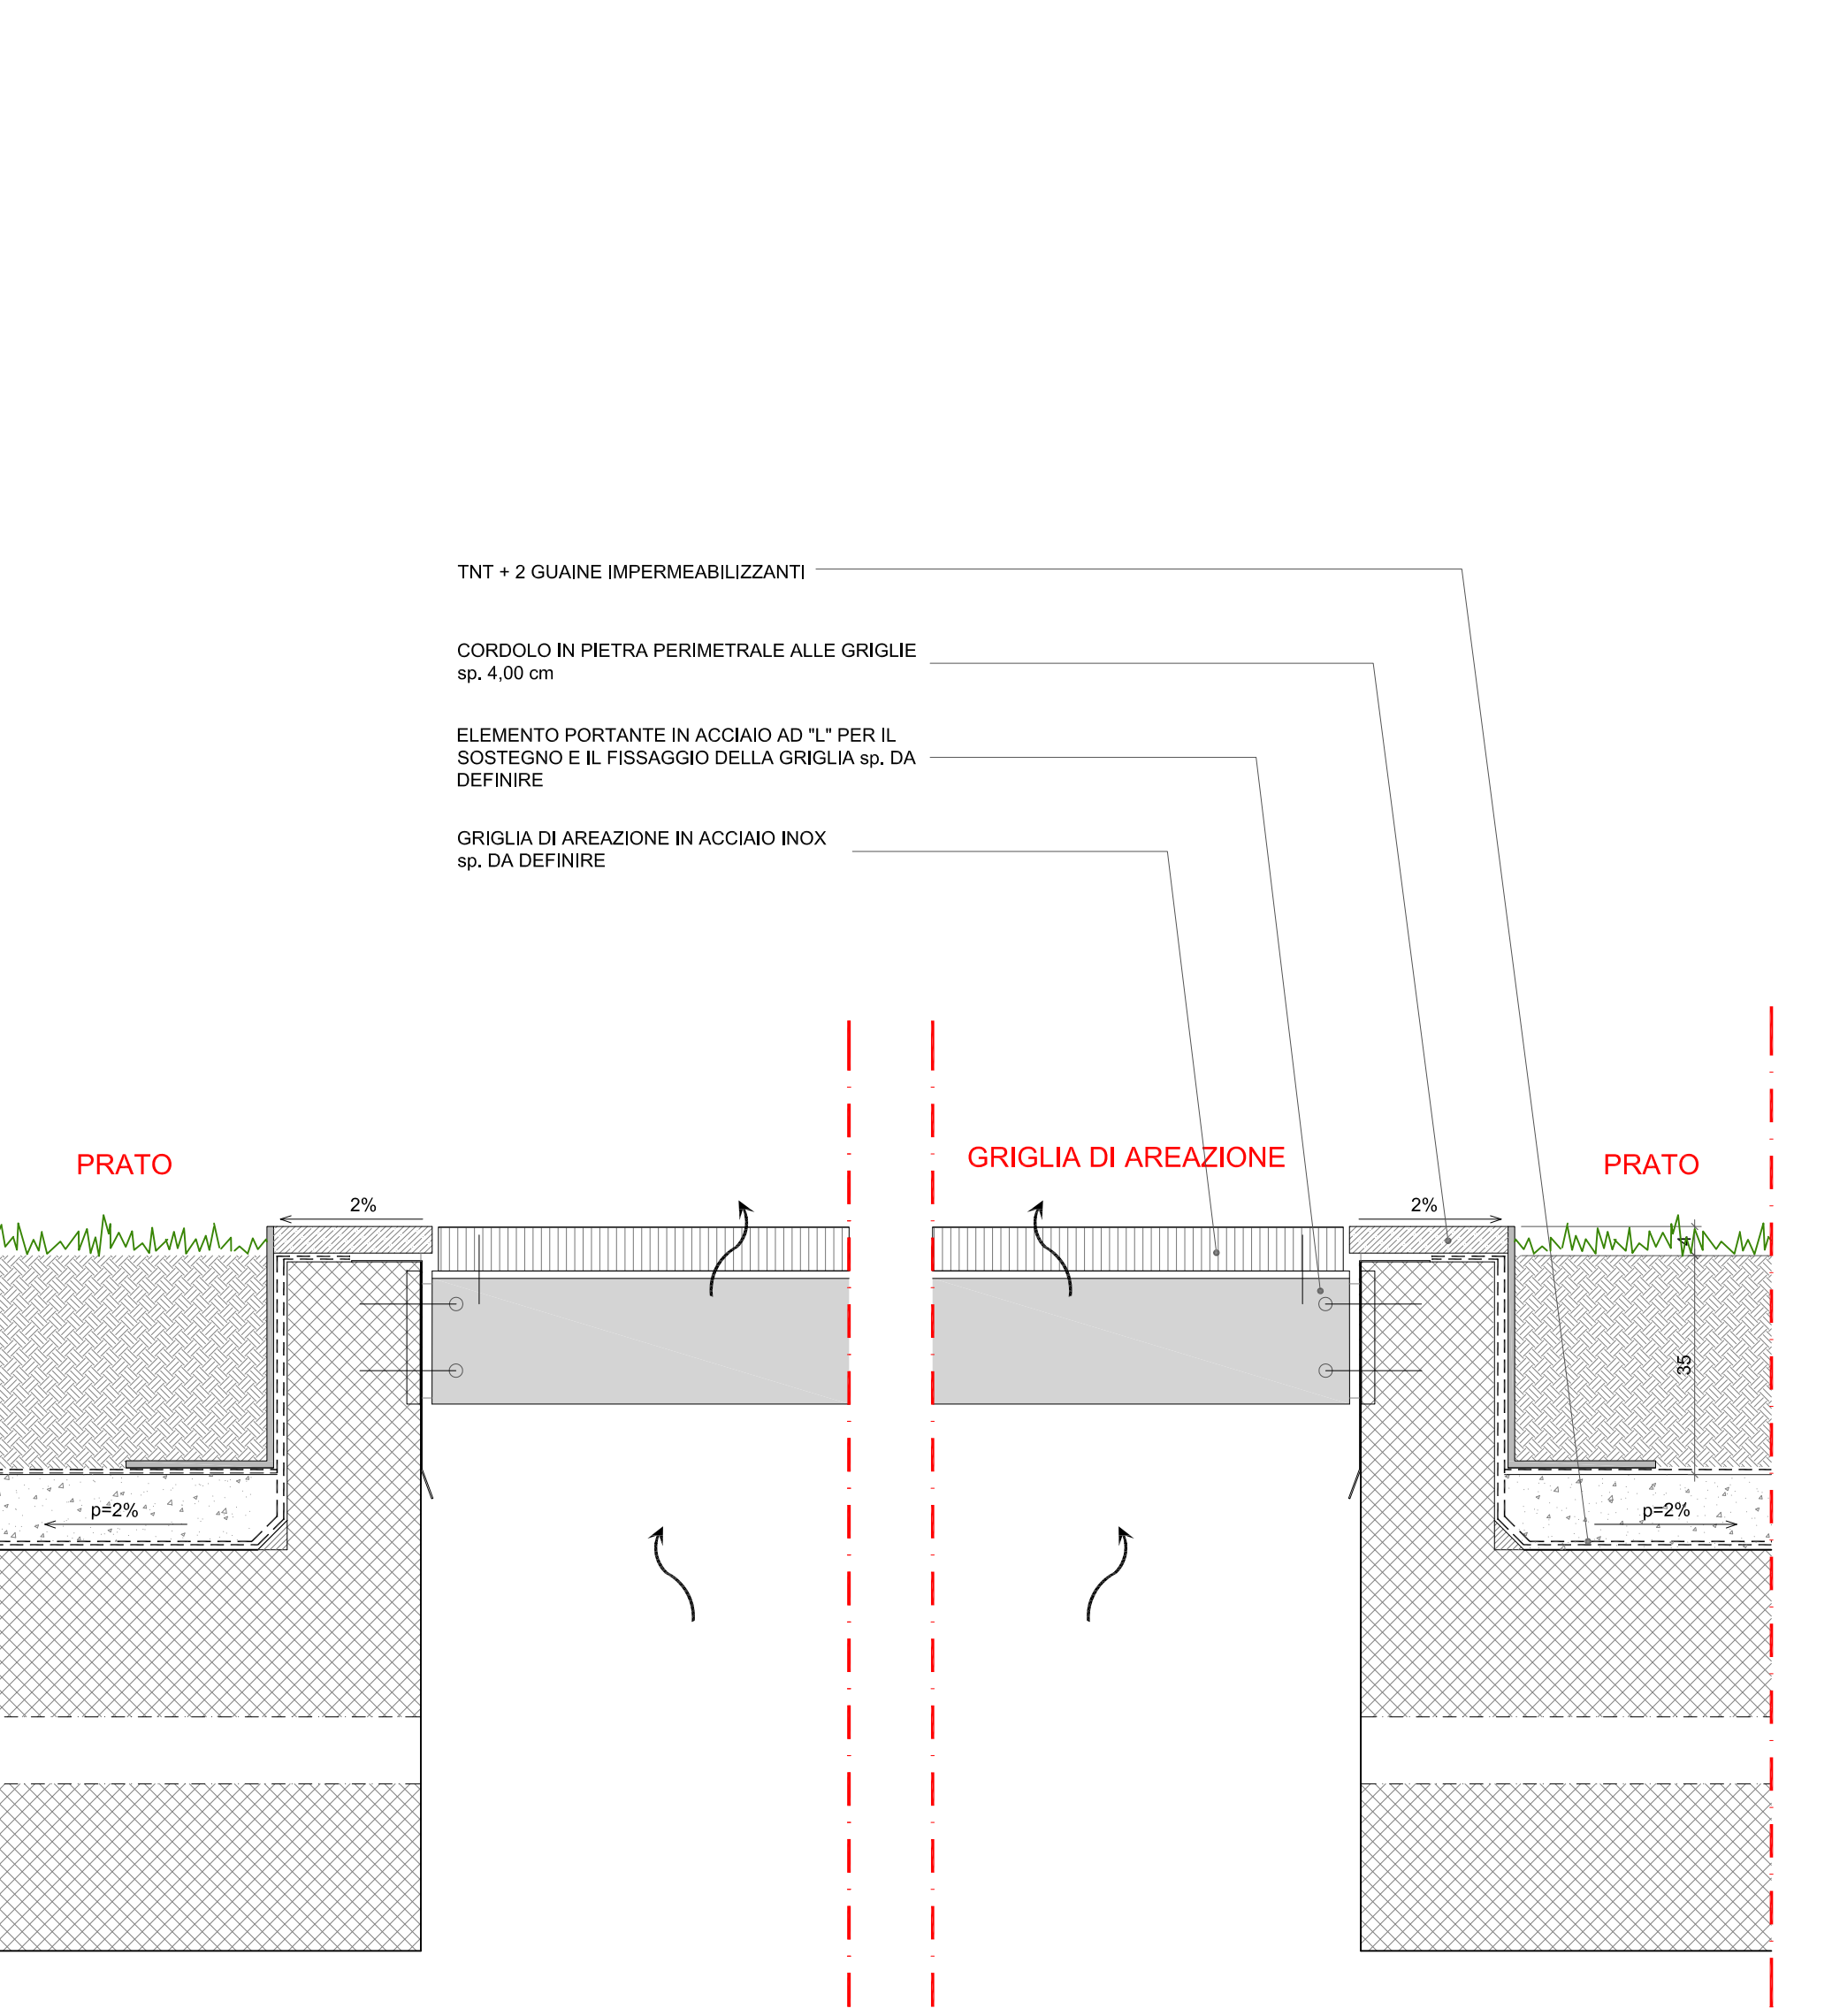

05 PARTICOLARE SISTEMAZIONE A VERDE - GRIGLIA DI AREAZIONE  
1:10

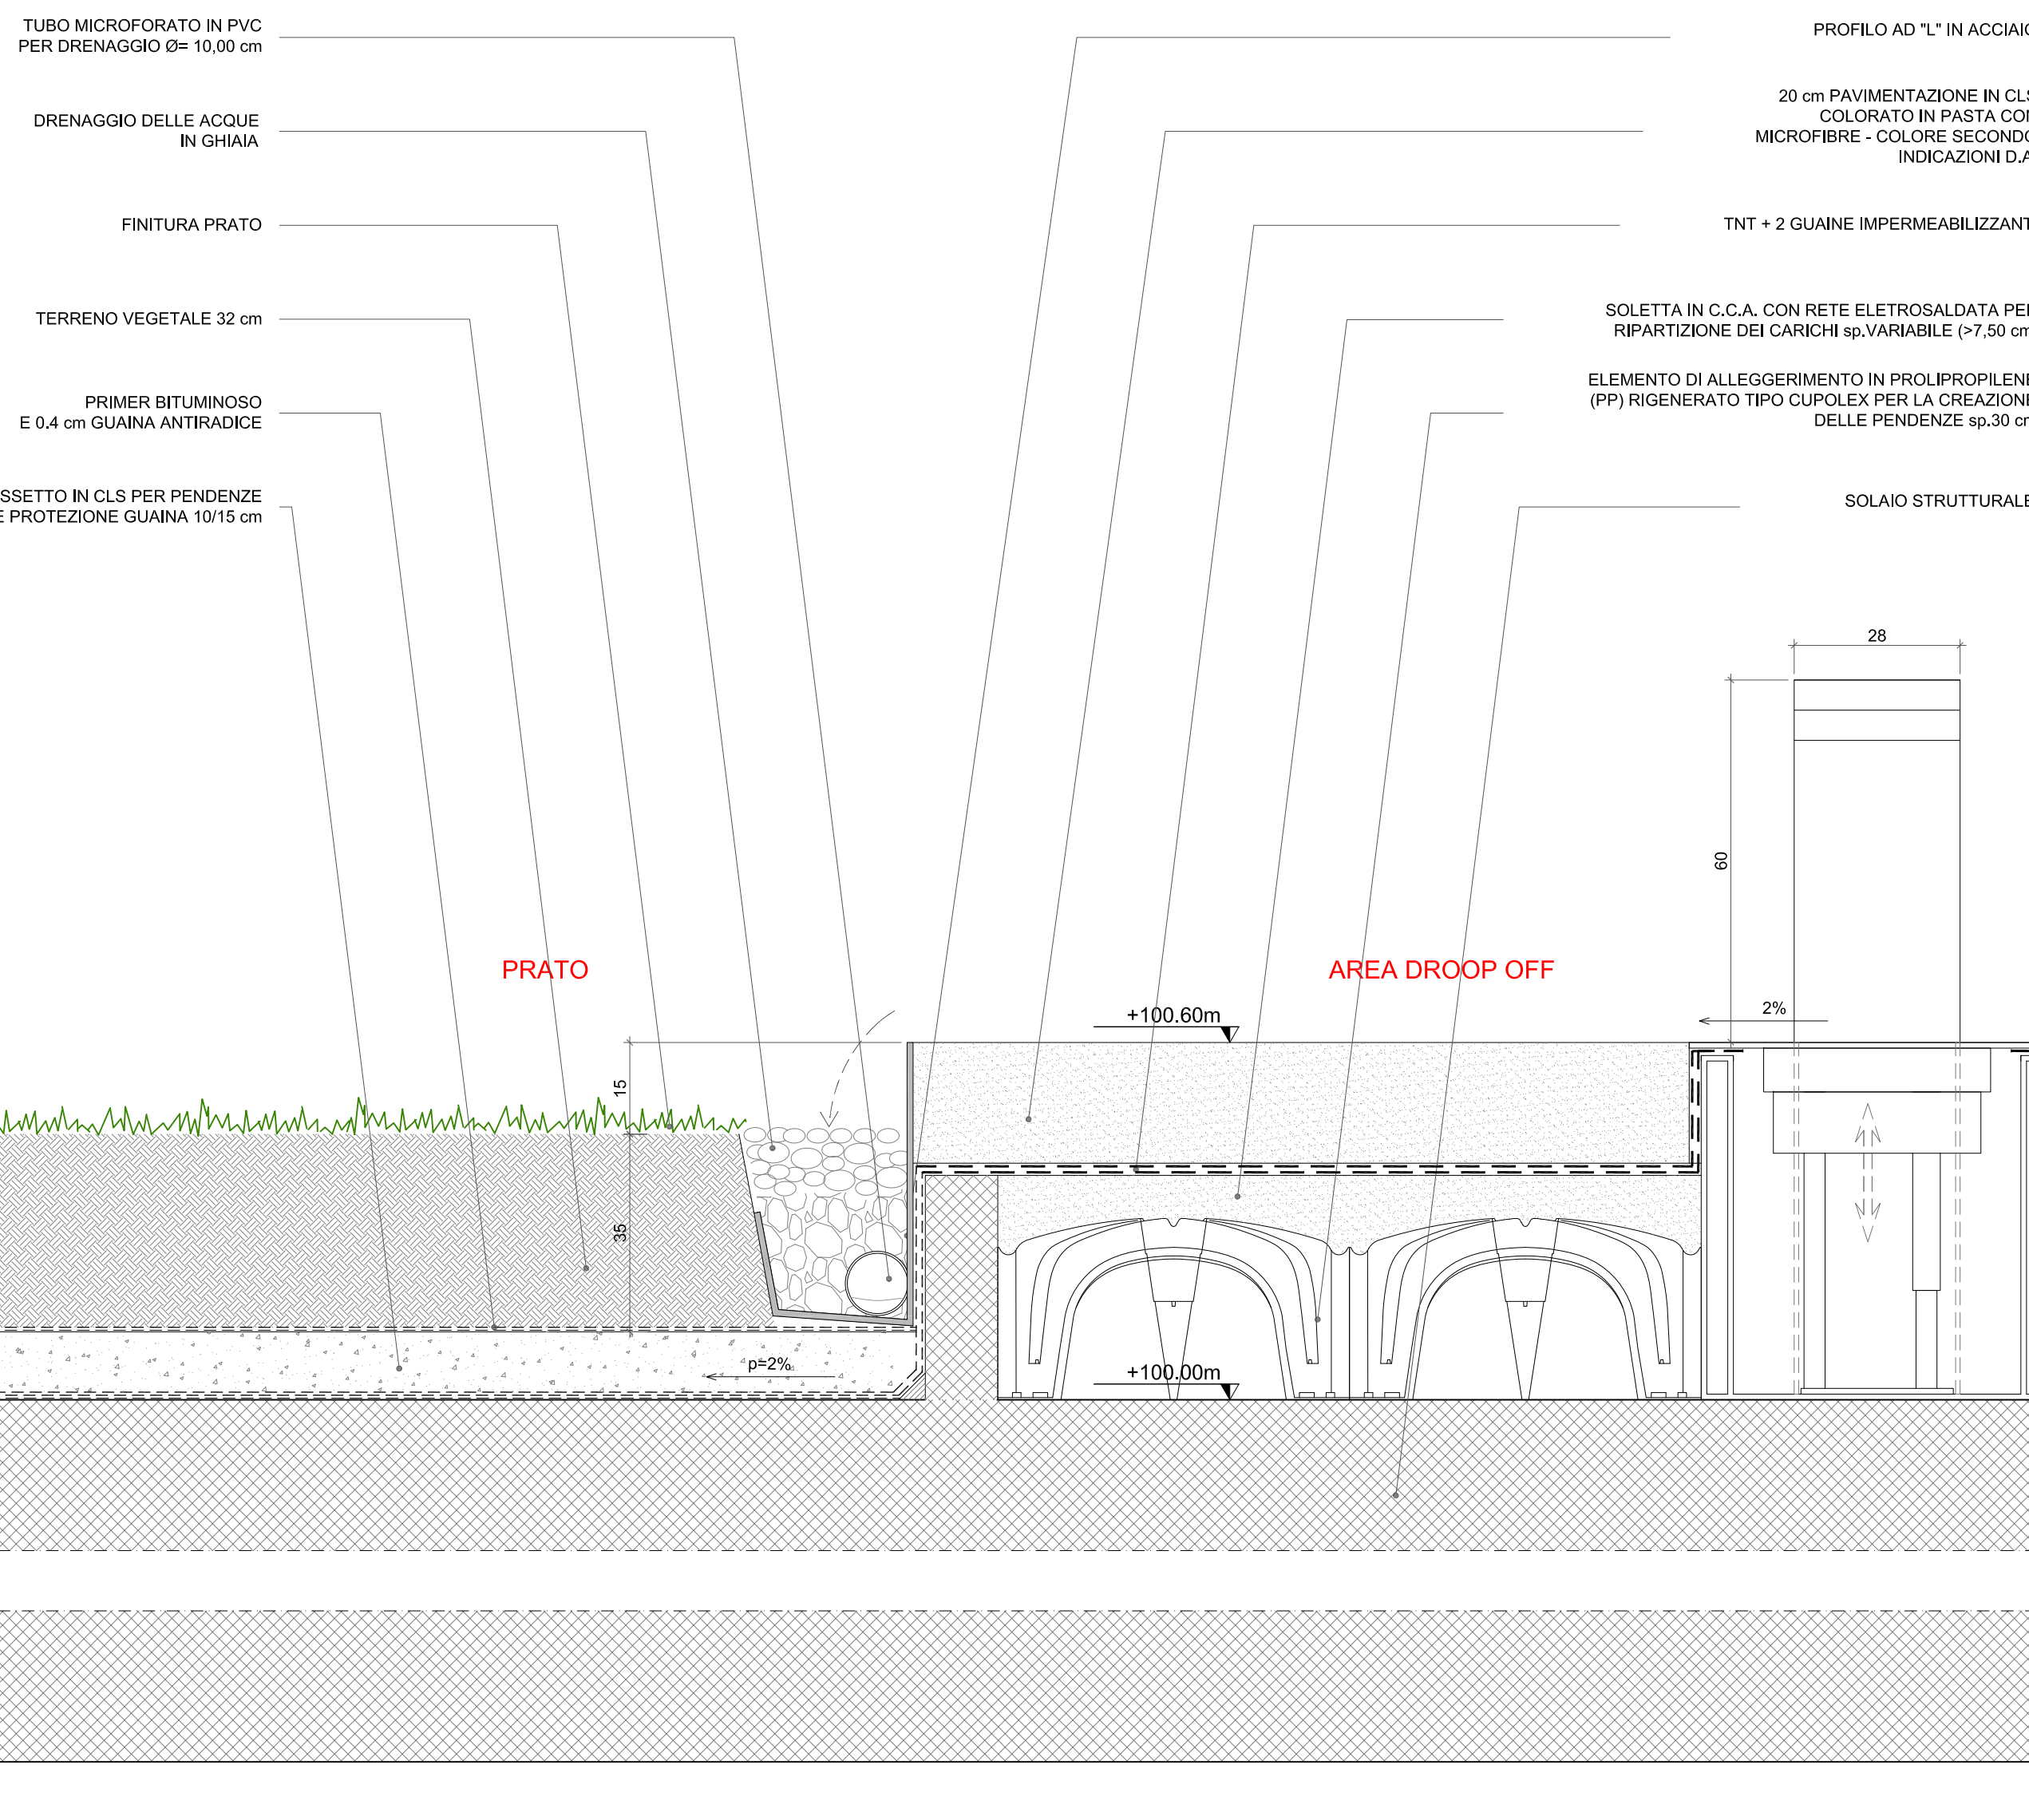

06 PARTICOLARE SISTEMAZIONE A VERDE - DROOP OFF  
1:10

Stretto di Messina  

Eurolink

PONTE SULLO STRETTO DI MESSINA  
PROGETTO DEFINITIVO

EUROLINK S.C.p.A.  
IMPREGILO S.p.A. (Mandatario)  
SOCIETA' ITALIANA PER CONDOTTE D'ACQUA S.p.A. (Mandante)  
COOPERATIVA MURATORI E CEMENTISTI - C.M.C. di Ravenna Soc. Coop. a.r.l. (Mandante)  
SACVIS S.A.U. (Mandante)  
ISHIKAWAJIMA - HARIMA HEAVY INDUSTRIES CO. Ltd. (Mandante)  
A.C.I. S.C.P.A. - CONSORZIO STABILE (Mandante)


CD0020\_F0

COLLEGAMENTI CALABRIA  
CENTRO DIREZIONALE  
OPERE CIVILI EDILI  
SISTEMAZIONI ESTERNE E OPERE ACCESSORIE  
DETTAGLI PIAZZA 3/3

REV.	DATA	DESCRIZIONE	REDAZIONE	VERIFICATO	APPROVATO
F0	20-06-11	EMESIONE FINALE	SRL	SRL	SRL

NO. DEL FILE: CD0020\_F0.dwg