



- M1 RIVESTIMENTO IN ACCIAIO INOSSIDABILE (1)
- M2 RIVESTIMENTO IN ALUCOBOND
- M3 RIVESTIMENTO IN ALUCOBOND
- M4 TETTO IN ACCIAIO INOSSIDABILE
- M5 PANNELLI SOLARI

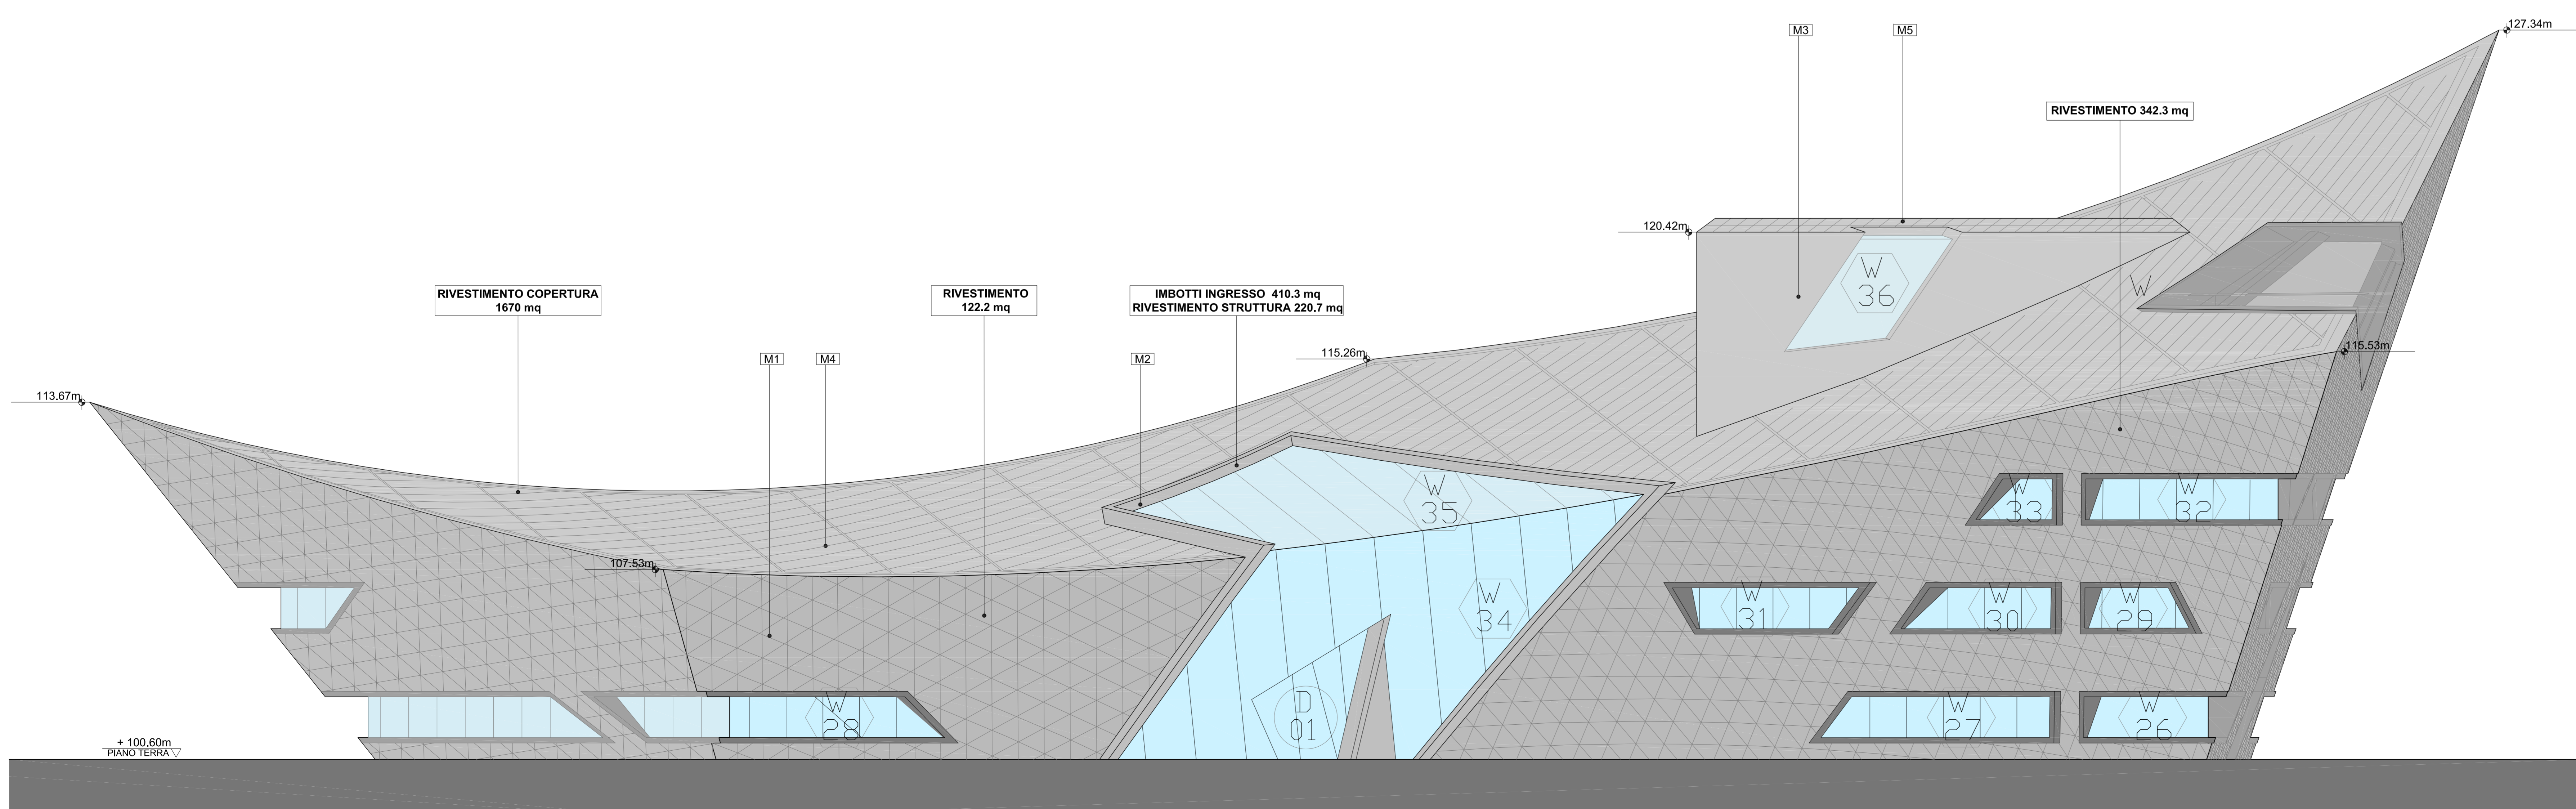


01 PROSPETTO NORD  
SCALA 1:100

**Stretto di Messina**  
Concessionaria per la progettazione, realizzazione e gestione del collegamento stabile tra la Sicilia e il Continente  
 Organismo di diritto pubblico  
 Legge n° 1150 del 13 dicembre 1971, modificata dal D.Lgs. n° 114 del 24 aprile 2003



**PONTE SULLO STRETTO DI MESSINA**

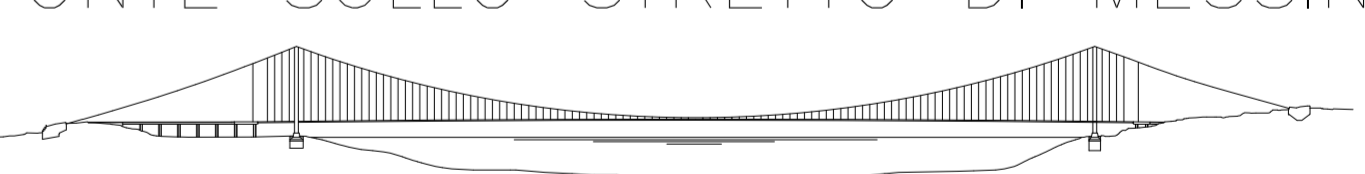

**PROGETTO DEFINITIVO**

**EUROLINK S.C.p.A.**  
 IMPREGILO S.p.A. (Mandatario)  
 SOCIETA' ITALIANA PER CONDOTTE D'ACQUA S.p.A. (Mandante)  
 COOPERATIVA MURATORI E CEMENTISTI - C.M.C. di Ravenna Soc. Coop. a.r.l. (Mandante)  
 SACYR S.A.U. (Mandante)  
 ISHIKAWAJIMA - HARIMA HEAVY INDUSTRIES CO. Ltd. (Mandante)  
 A.C.I. S.C.P.A. - CONSORZIO STABILE (Mandante)

<small>PROGETTO</small> EUROLINK S.C.p.A. Dott. Ing. A. Terragni Dott. Ing. P. V. Scavone n° 107197	<small>IL COORDINATORE GENERALE</small> Project Manager Ing. P.P. V. Scavone	<small>STRETTO DI MESSINA</small> Direzione Generale e Dott. V. Scavone Ing. G. Frammoneggi	<small>STRETTO DI MESSINA</small> Amministrazione Delegata Dott. P. Scavone
---	--	--	---

**COLLEGAMENTI CALABRIA**  
 CENTRO DIREZIONALE  
 OPERE CIVILI EDILI  
 FABBRICATI / EDIFICI  
 PROSPETTI 3/3

CD0045\_F0

COMPLESSIVO: CD0045\_F0

REV.	DATA	DESCRIZIONE	REDAZIONE	VERIFICATO	APPROVATO
F0	20-06-11	EMISIONE FINALE	SRL	SRL	SRL

SCALA: 1:100  
 NOME DEL FILE: CD0045\_F0.dwg