



01 SEZIONE DETTAGLIATA LOBBY  
SCALA 1:20

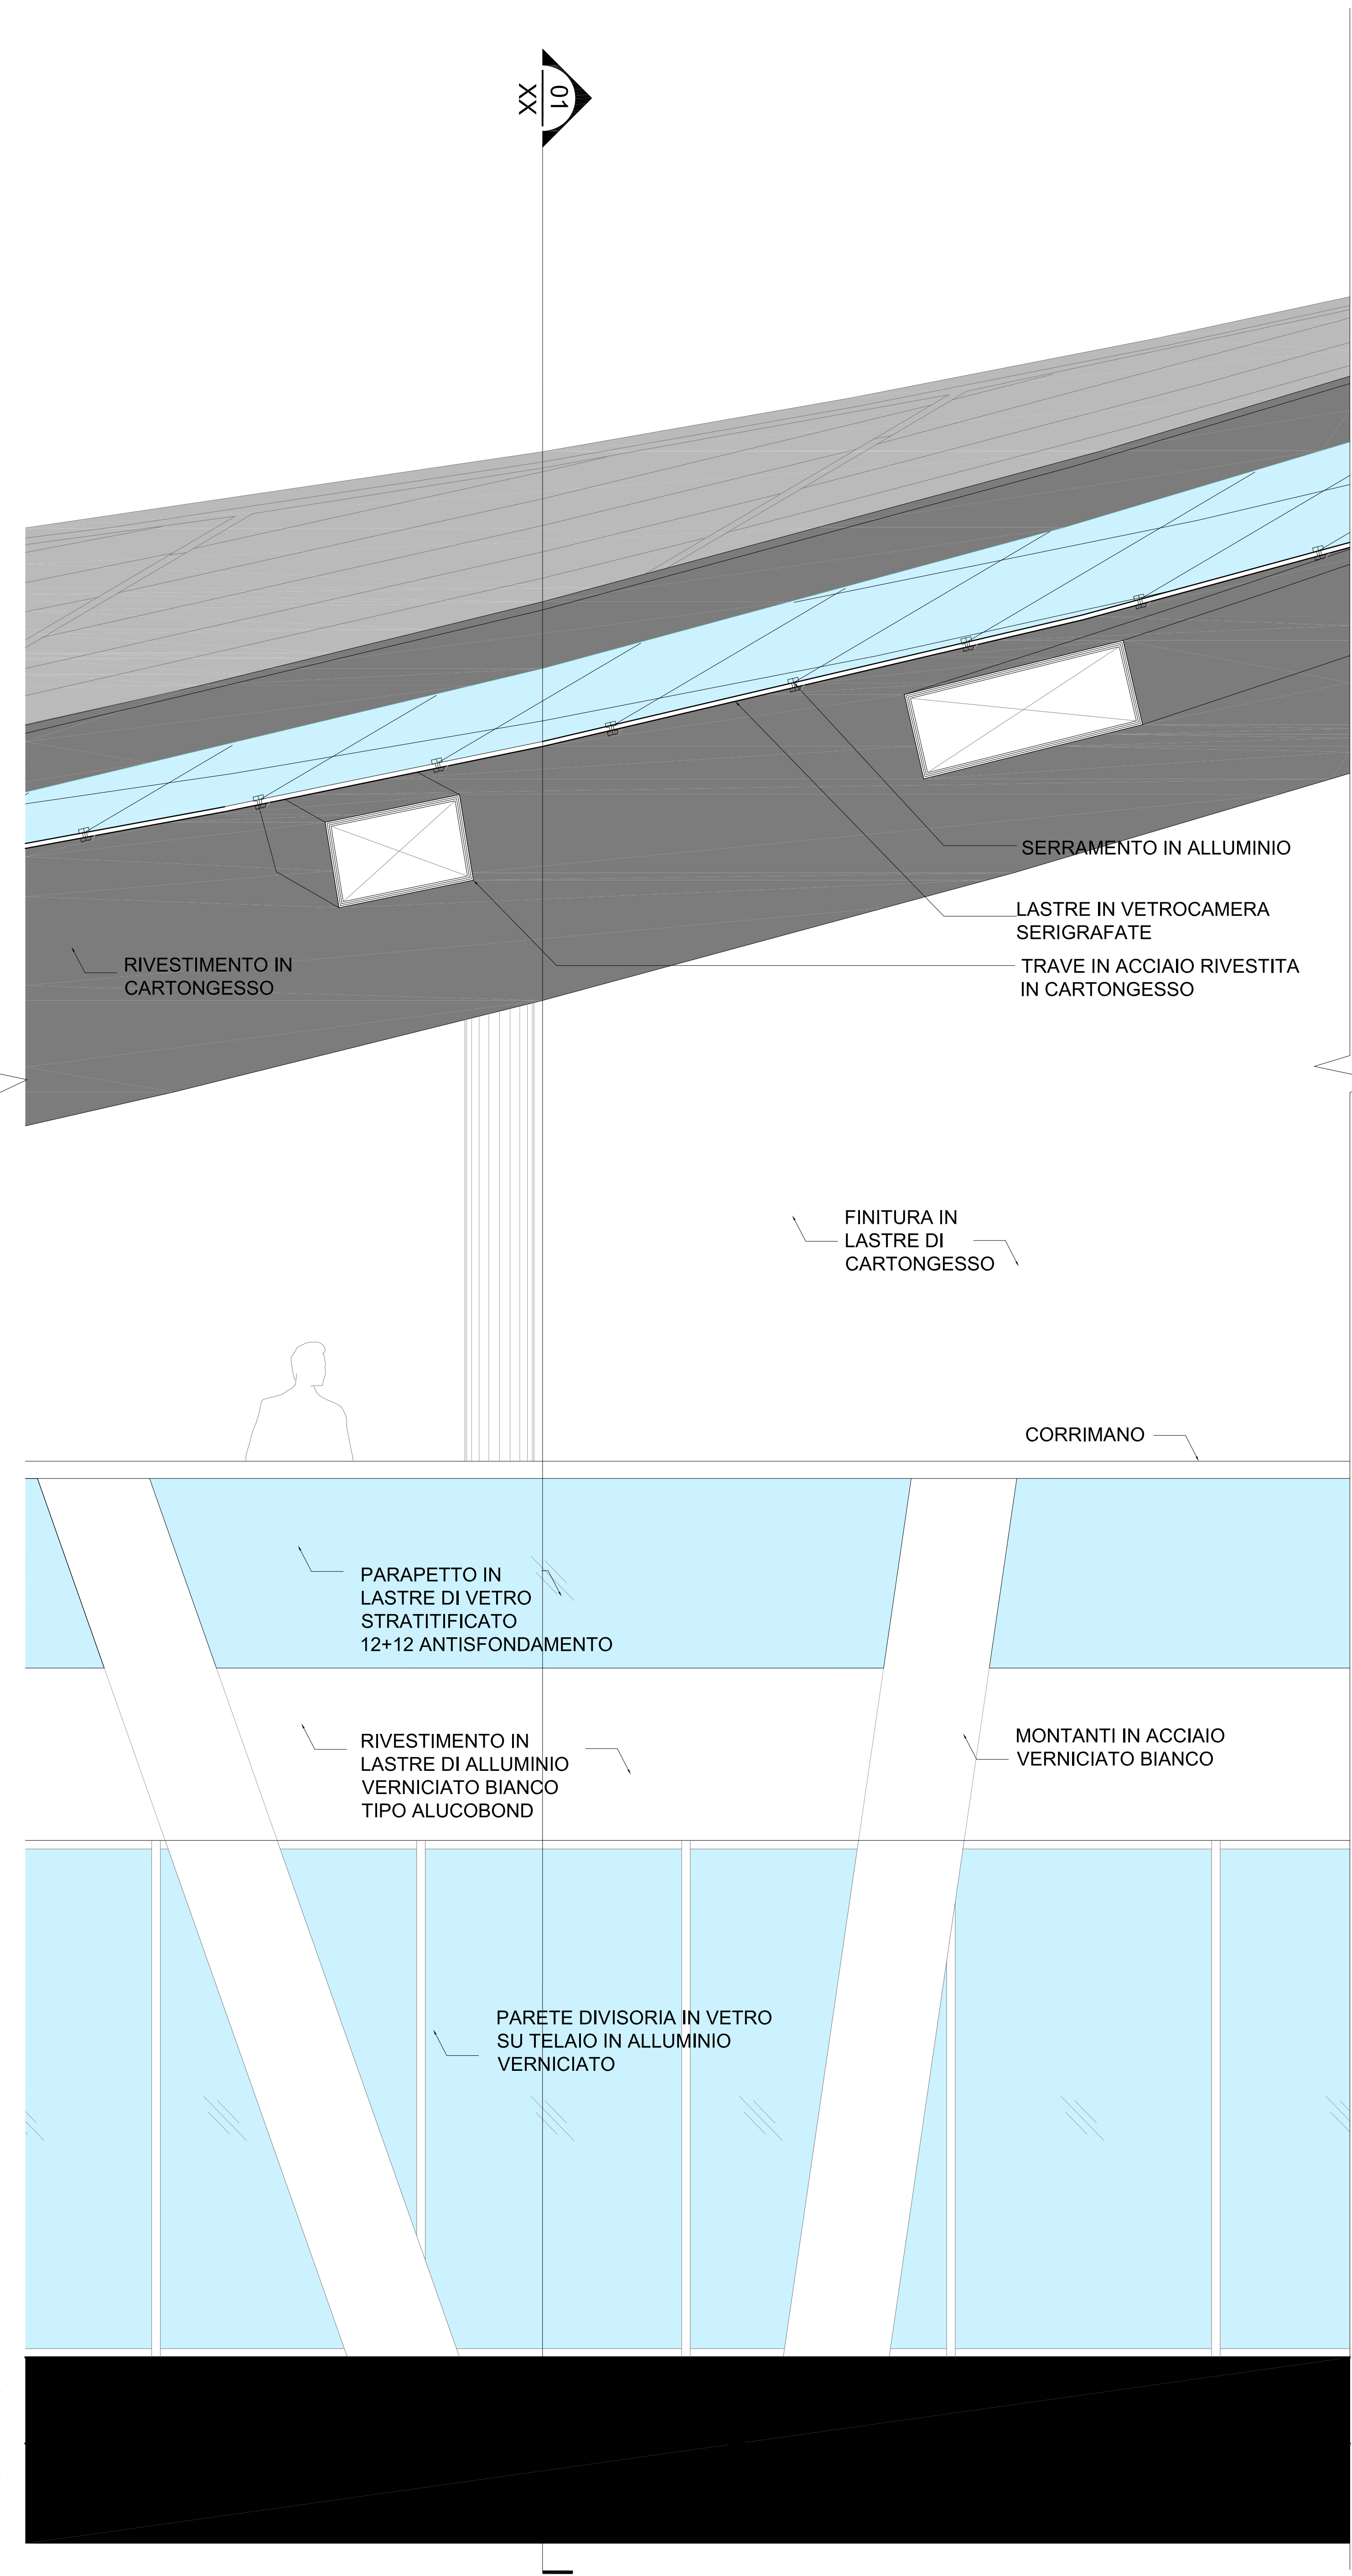

02 PROSPETTO OVEST  
SCALA 1:20

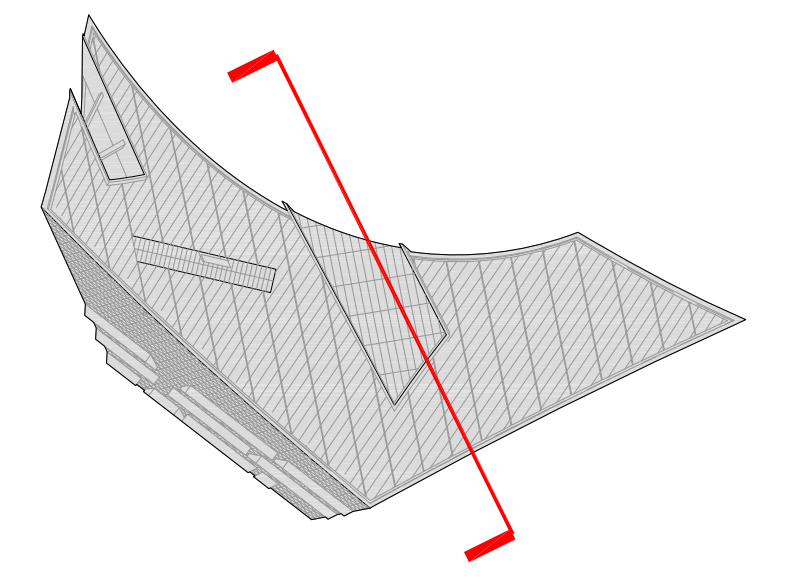

KEYPLAN

**NOTA:**  
per specifiche tecniche e caratteristiche prestazionali dei materiali fare riferimento agli abaci solai pareti dell'elaborato CG4300PSKDCDD1CFA00000004

Concessionario per la progettazione, realizzazione e gestione del collegamento stabile tra la Sicilia e il Continente  
 Organismo di diritto pubblico  
 Legge n° 1158 del 13 dicembre 1971, modificato dal D.Lgs. n° 114 del 24 aprile 2003

PONTE SULLO STRETTO DI MESSINA  

 PROGETTO DEFINITIVO

**EUROLINK S.C.p.A.**  
 IMPREGILO S.p.A. (Mandatario)  
 SOCIETA' ITALIANA PER CONDOTTE D'ACQUA S.p.A. (Mandatario)  
 COOPERATIVA MURATORI E CEMENTISTI - C.M.C. di Ravenna Soc. Coop. a.r.l. (Mandatario)  
 SACYR S.A.U. (Mandatario)  
 ISHIKAWAJIMA - HARIMA HEAVY INDUSTRIES CO. Ltd. (Mandatario)  
 A.C.I. S.C.P.A. - CONSORZIO STABILE (Mandatario)

E. COOPERATIVA GENERALE Project Manager Ing. P.P. Tracchese n° 40731/7	STRETTO DI MESSINA Direzione generale e Ufficio Edilizia Ing. G. Frammoneggi	STRETTO DI MESSINA Amministratore Delegato Dott. P. Diacci
---	---	--

COLLEGAMENTI CALABRIA  
 CENTRO DIREZIONALE  
 OPERE CIVILI EDILI  
 FABBRICATI / EDIFICI  
 DETTAGLI INGRESSO LOBBY 1-2

REV.	DATA	DESCRIZIONE	REDAZIONE	VERIFICATO	APPROVATO
F0	20-06-11	EMMISSIONE FINALE	SBL	SBL	SBL

NUMERO DEL FILE: CD0047\_F0.dwg