

REGIONE BASILICATA
 PROVINCIA DI POTENZA

Comune Castelgrande Comune Muro Lucano Comune San Fele Comune Rapone


PROGETTO PER LA REALIZZAZIONE
 DI UN PARCO EOLICO PER LA PRODUZIONE DI ENERGIA ELETTRICA, DELLE OPERE
 CONNESSE E DELLE INFRASTRUTTURE INDISPENSABILI
 Comune di Castelgrande, Muro Lucano, San Fele e Rapone(PZ)

Proponente
Eolica Muro Lucano
 Eolica Muro Lucano Srl
 Via del Gattiletto 89, 1° Piano Galleria
 85025 - POTENZA (PZ)


Progettista
Ing. Rossi Francesco Maria
Ing. Quirino Vassalli

Formato
 A0
 Scala
 1:1.000
 Scala stampa

Revisione	Descrizione	Data	Preparato	Controllato	Approvato
00	Prima emissione	30/11/2017	QV	AS/QV	FR/QV/AS

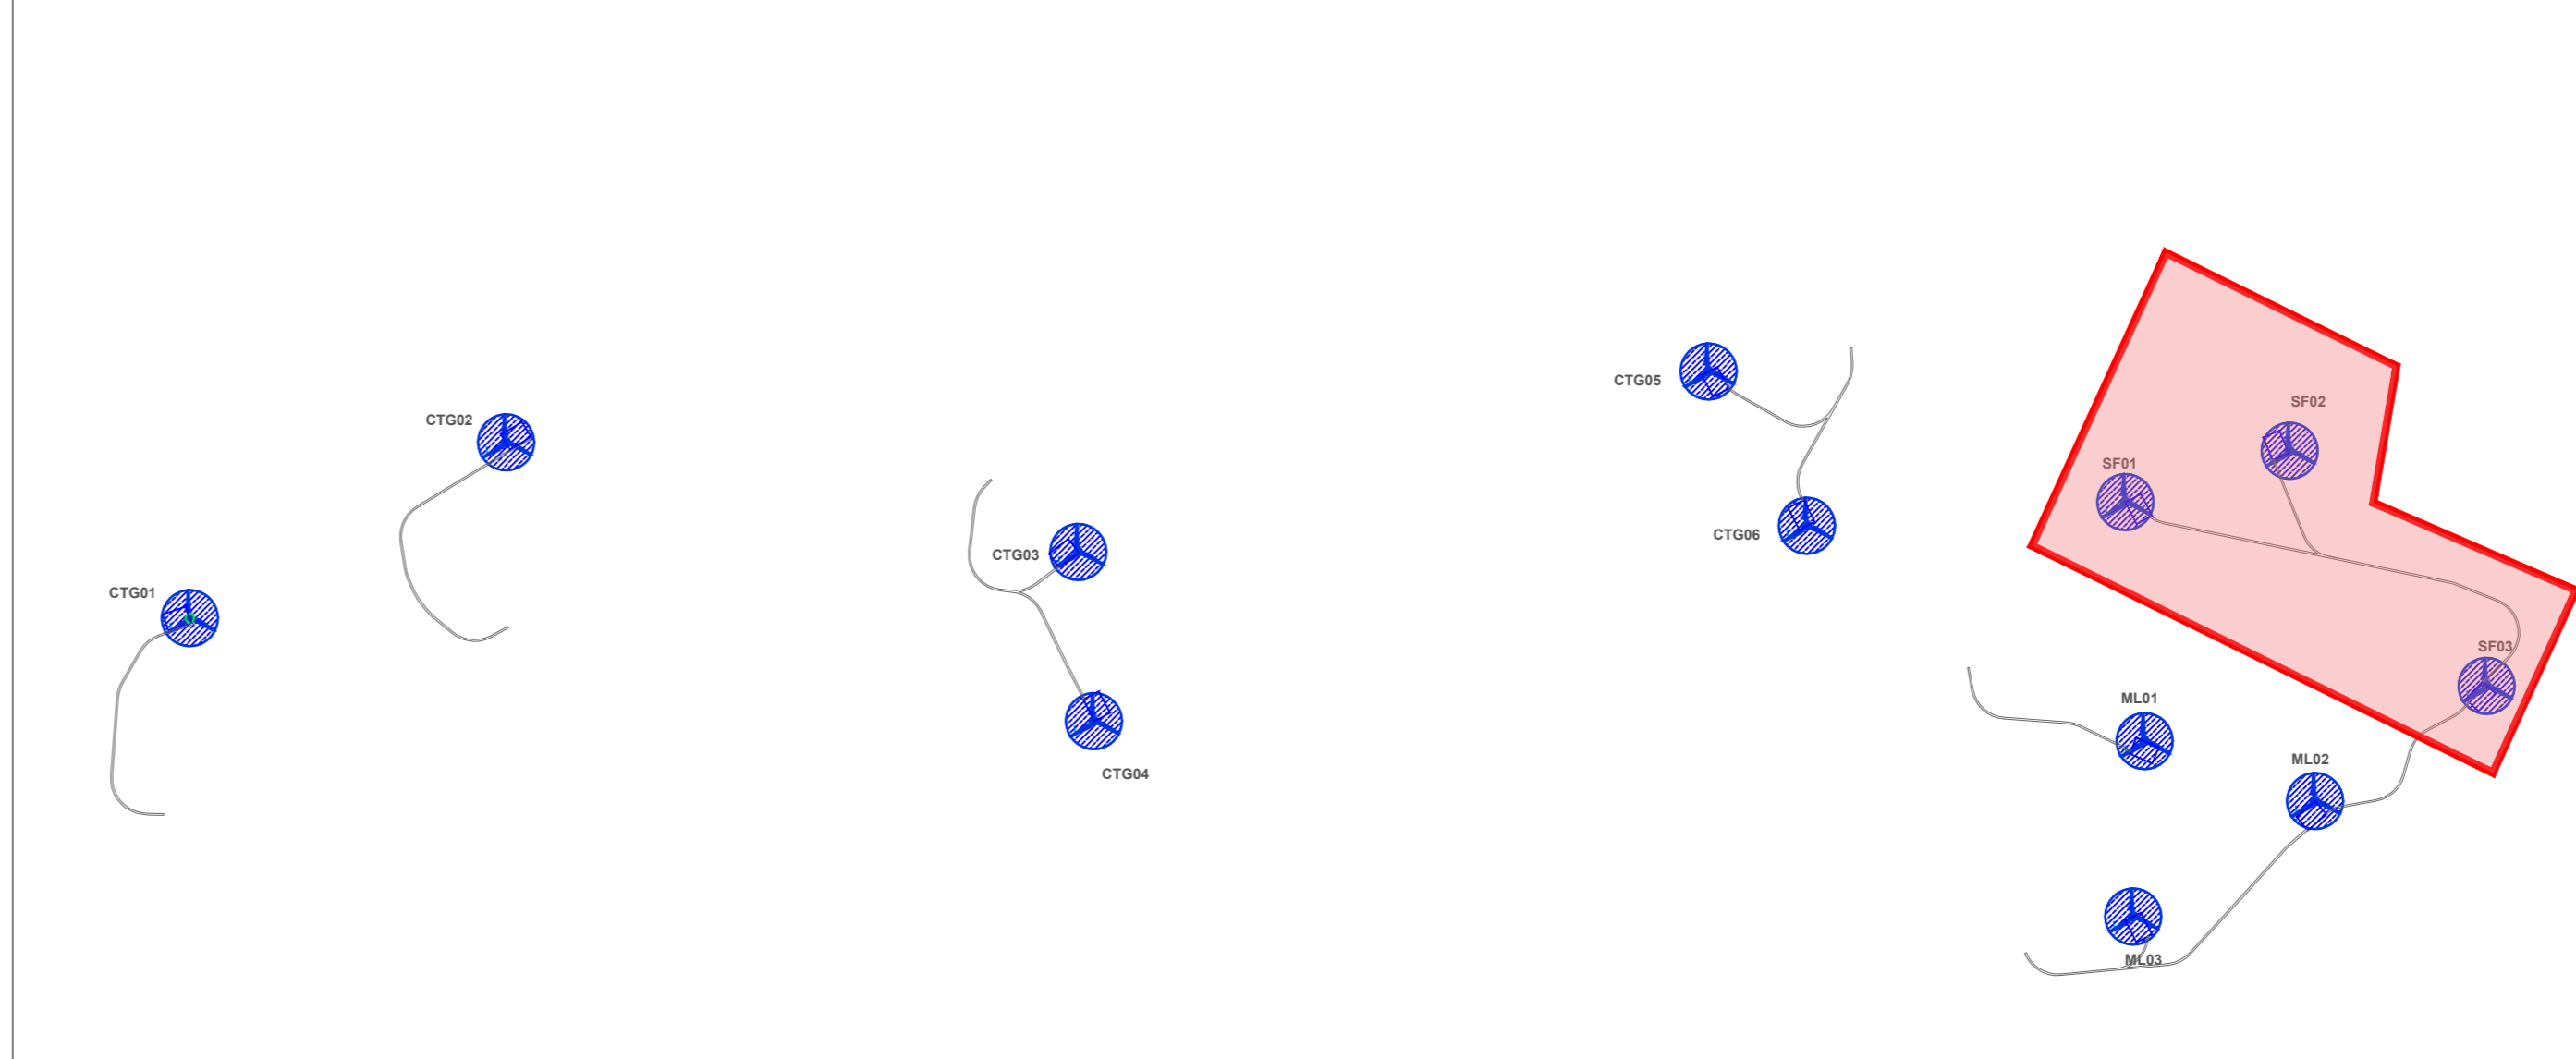

Profilo Longitudinale
 Scala altezza 1:200
 Scala lunghezza 1:2000

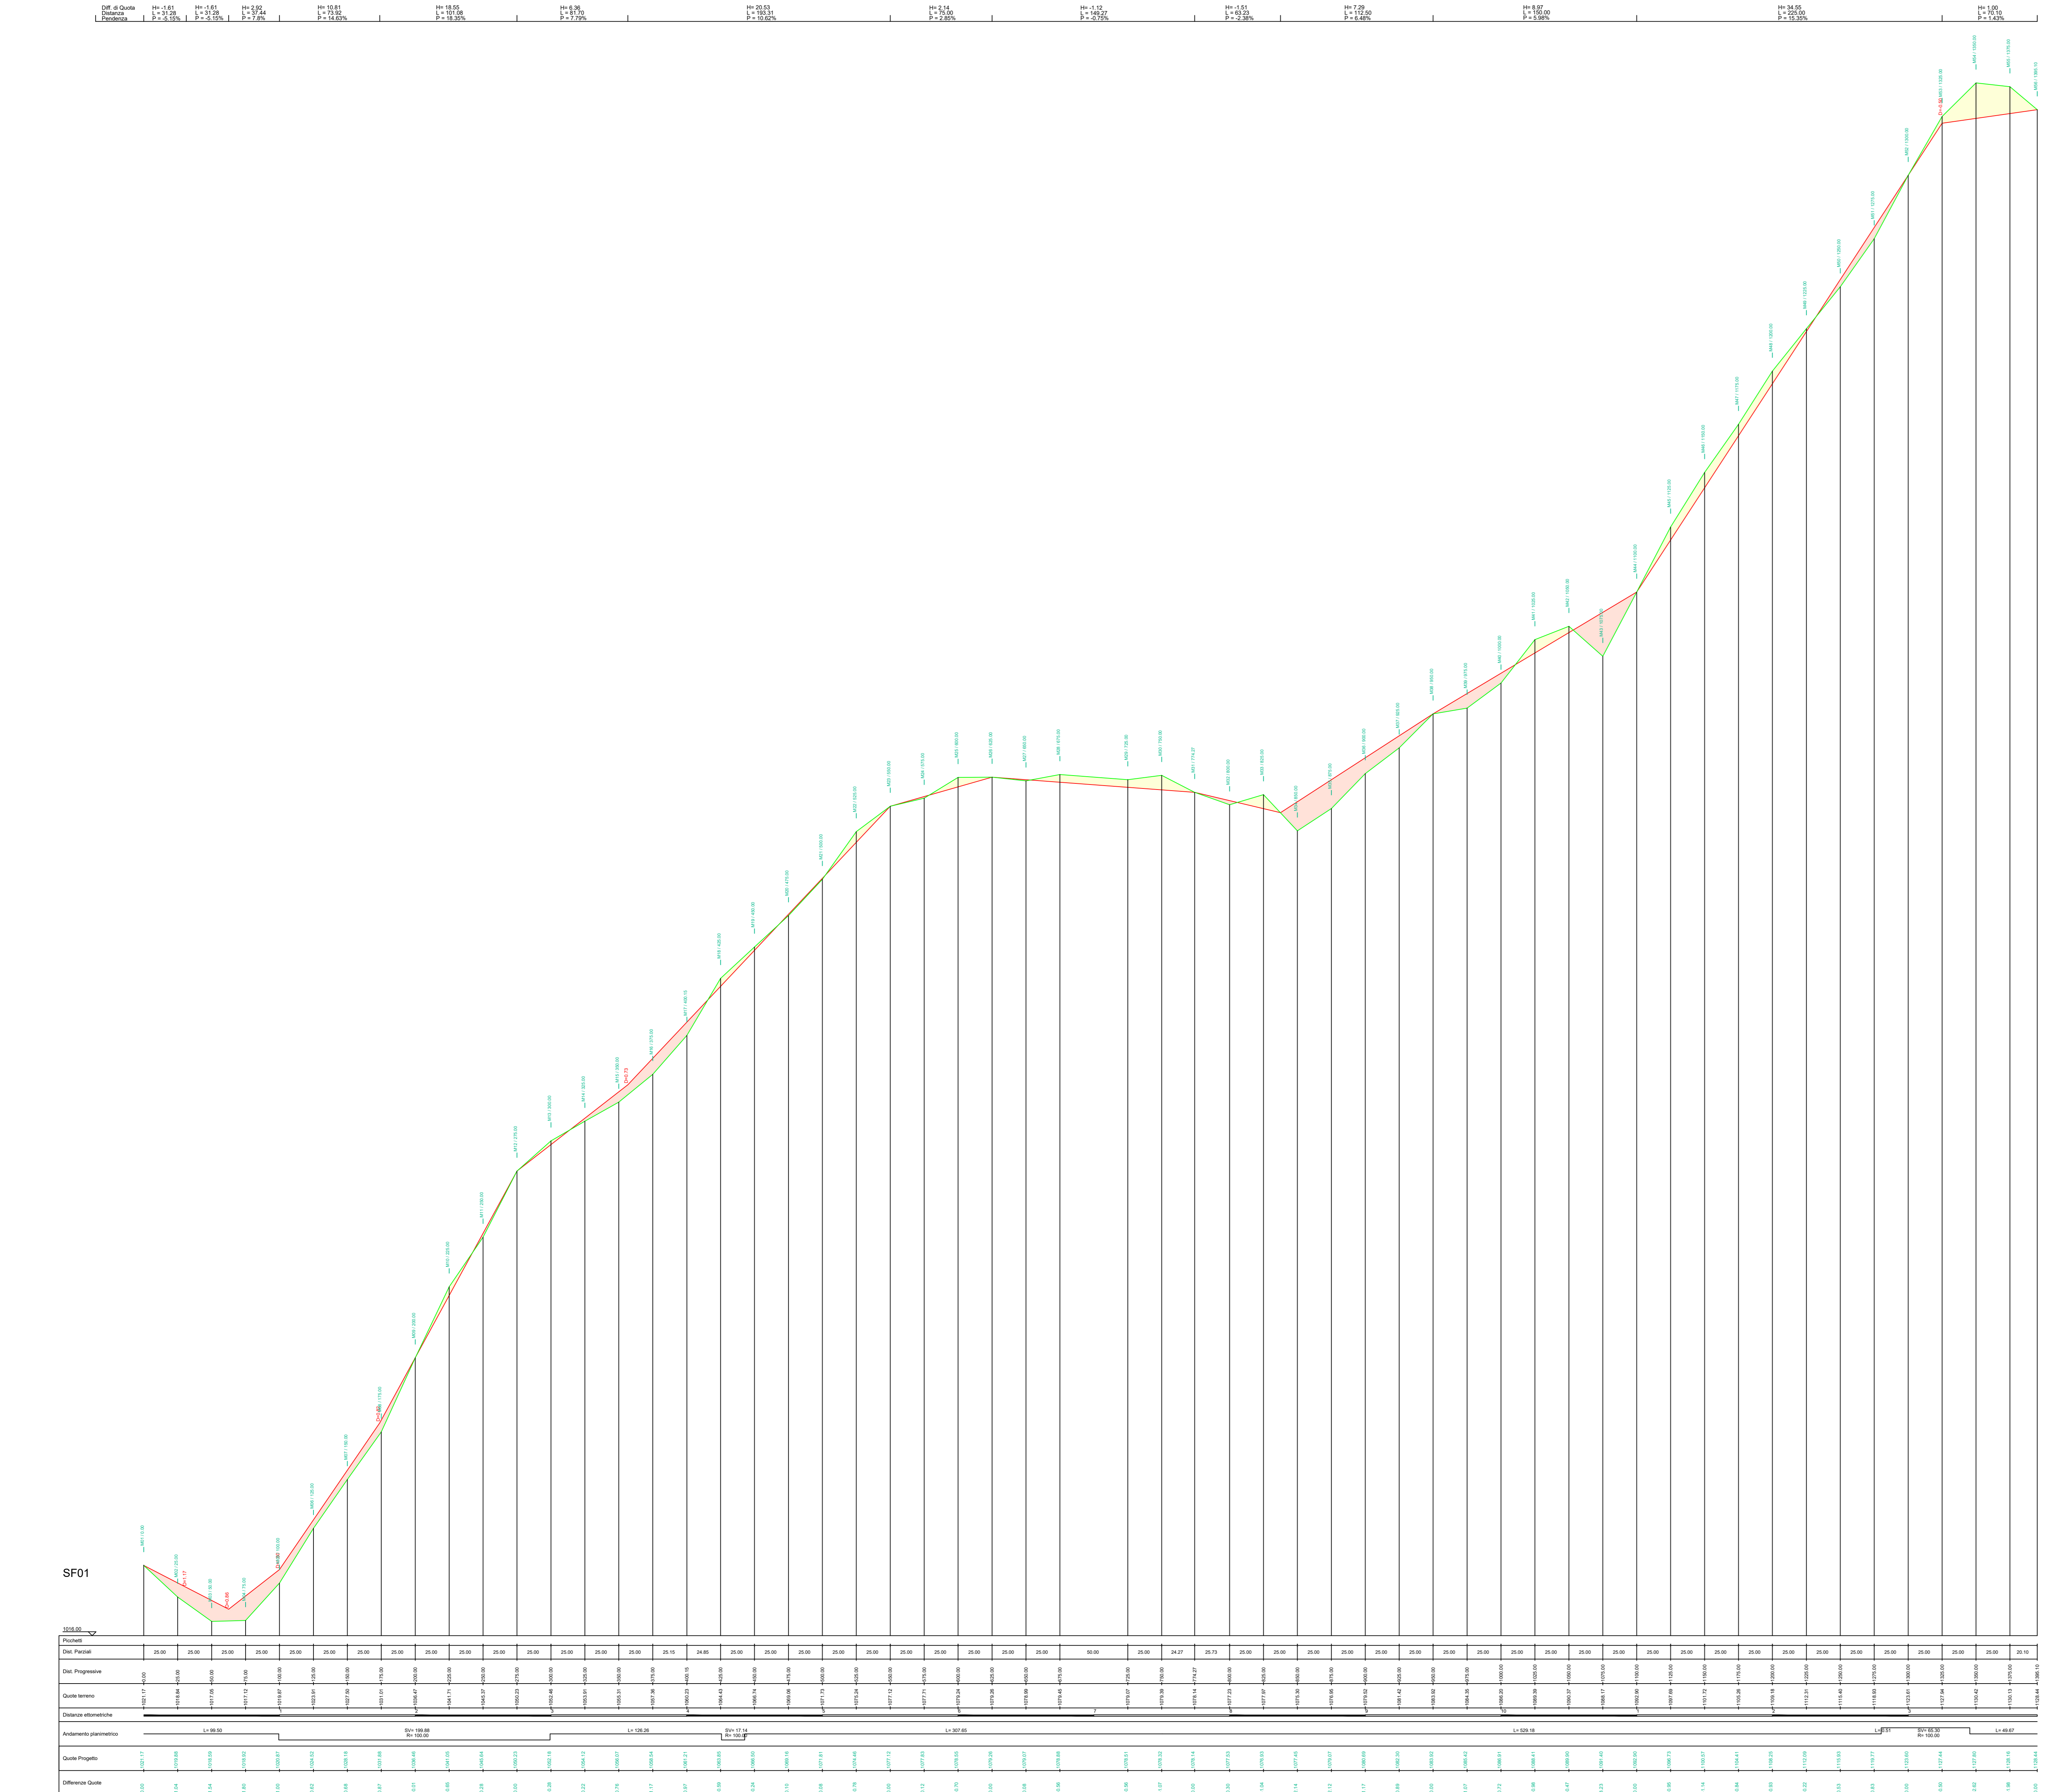

Profilo Longitudinale
 Scala altezza 1:200
 Scala lunghezza 1:2000

