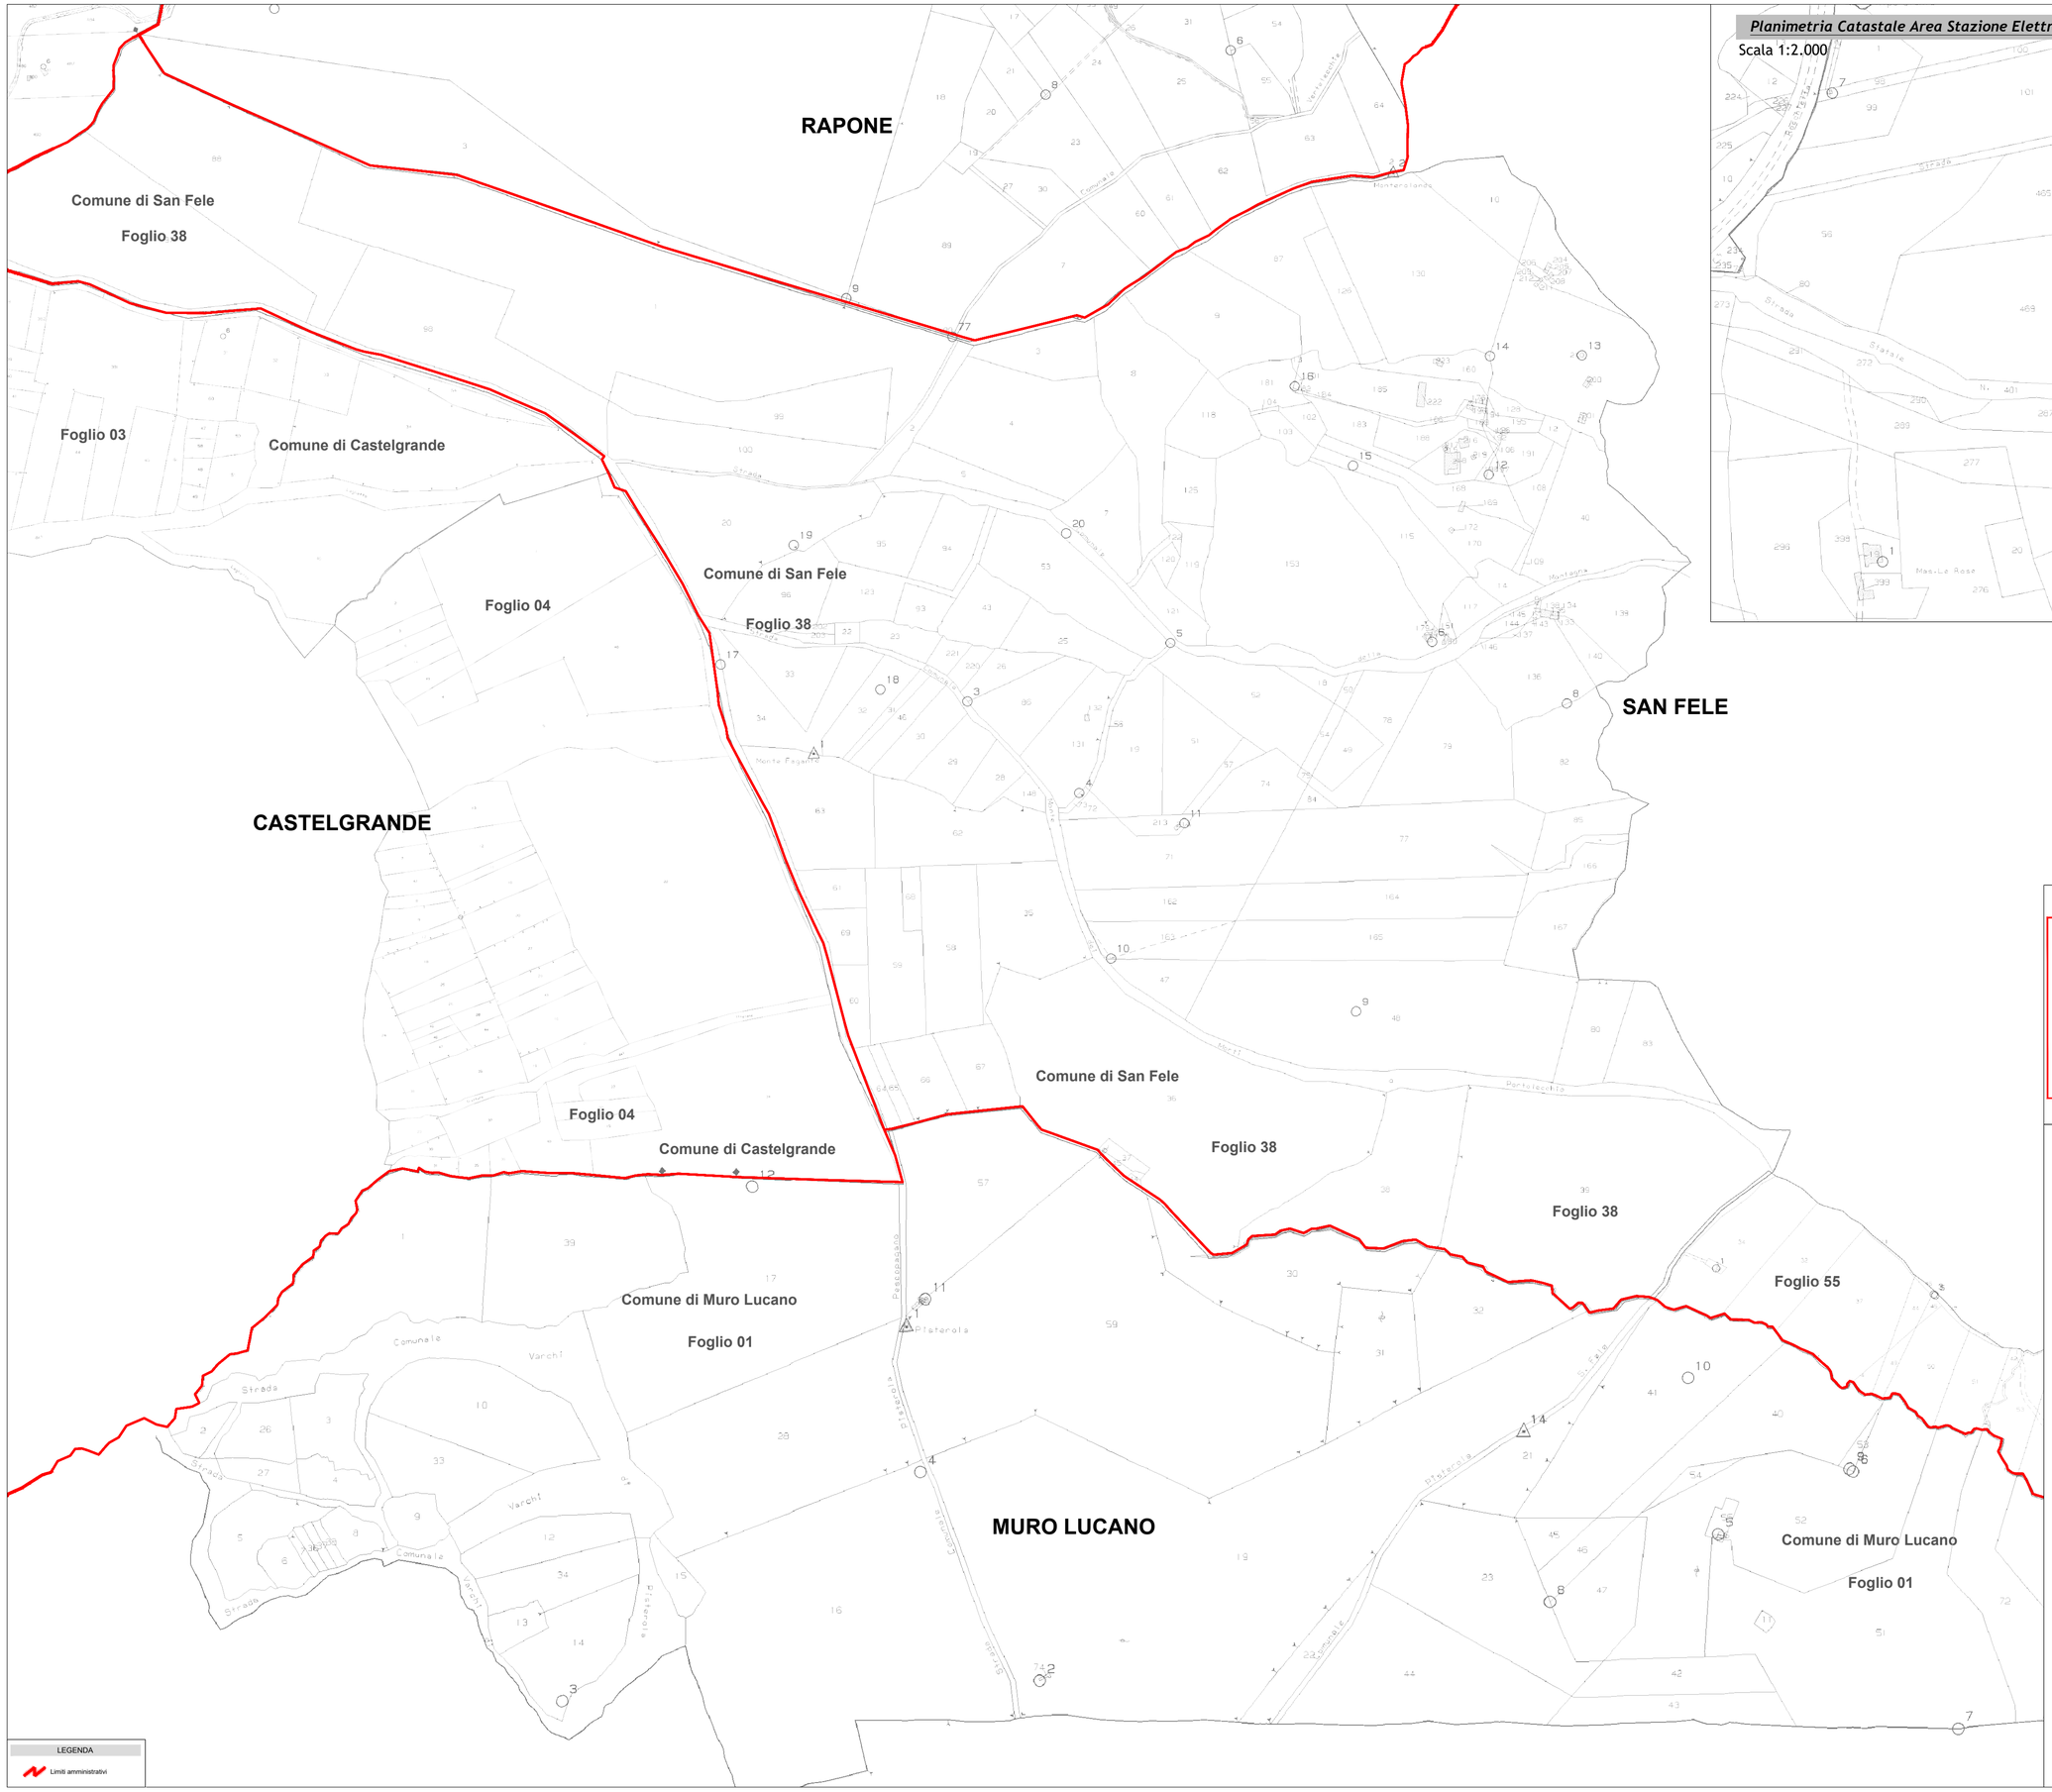

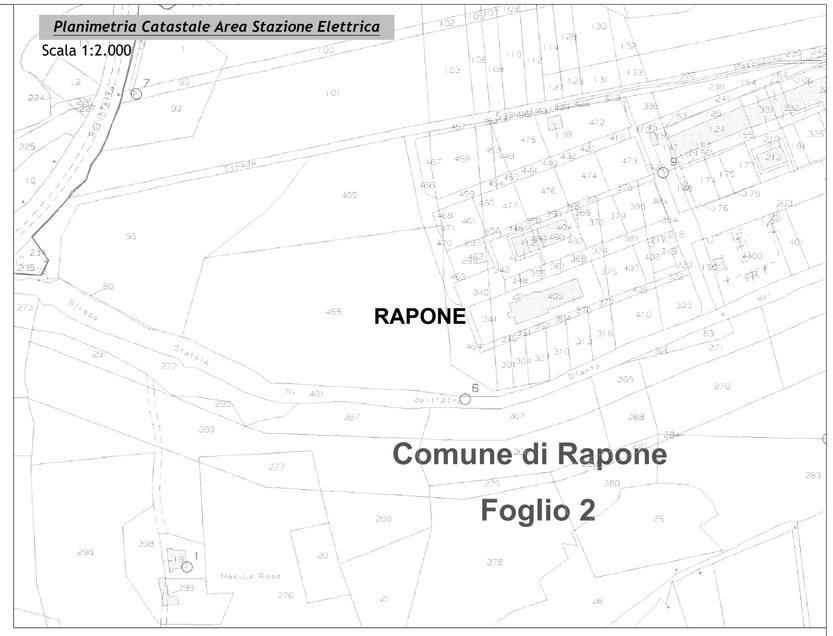

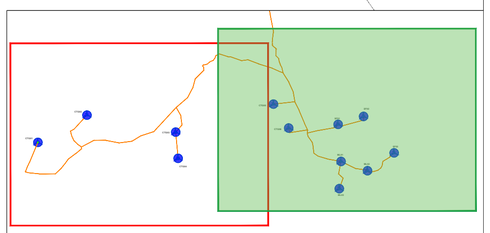

Regione Basilicata

Provincia di Potenza

Comune Castelgrande | Comune Muro Lucano | Comune San Fele | Comune Rapone

PROGETTO PER LA REALIZZAZIONE
DI UN PARCO EOLICO PER LA PRODUZIONE DI ENERGIA ELETTRICA, DELLE OPERE CONNESSE E DELLE INFRASTRUTTURE INDISPENSABILI
Comune di Castelgrande, Muro Lucano, San Fele e Rapone(PZ)

PROGETTO DEFINITIVO

A.16.a.18.B
Piano particellare di esproprio

Proponente

Eolica Muro Lucano

Eolica Muro Lucano Srl
Via del Gallitello 89, 1° Piano Galleria
85025 - POTENZA (PZ)

Progettista

Ing. Rossi Francesco Maria

Ordine degli Ingegneri della Prov. di Potenza
Dott. Ing.
FRANCESCO MARIA ROSSI
Libero Professionista
n° 1975

Ing. Quirino Vassalli

Ordine degli Ingegneri della Prov. di Potenza
Dott. Ing.
QUIRINO VASSALLI
Ingegnere
n° 1419

Formato	
	A0
Scala	
	1:4.000
Scala stampa	

Revisione	Descrizione	Data	Preparato	Controllato	Approvato
00	Prima emissione	30/11/2017	QV	AS/QV	FR/QV/AS

LEGENDA

Limiti amministrativi