




VISTA DALL'ALTO

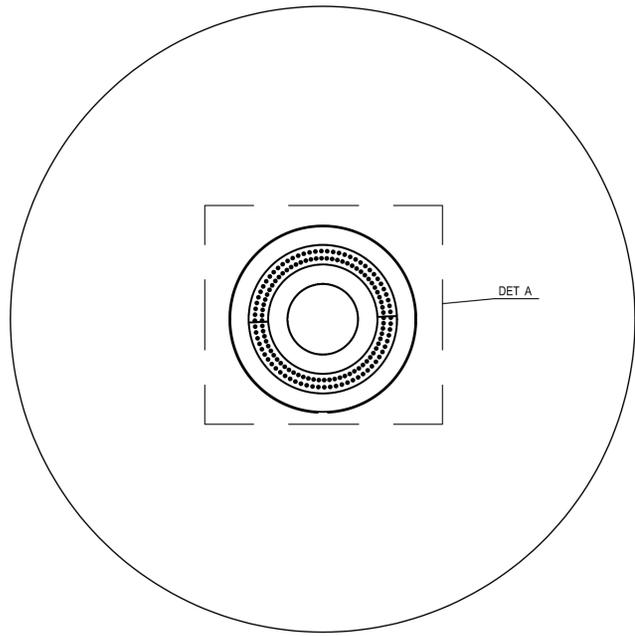

PIANTA PALIFICATA


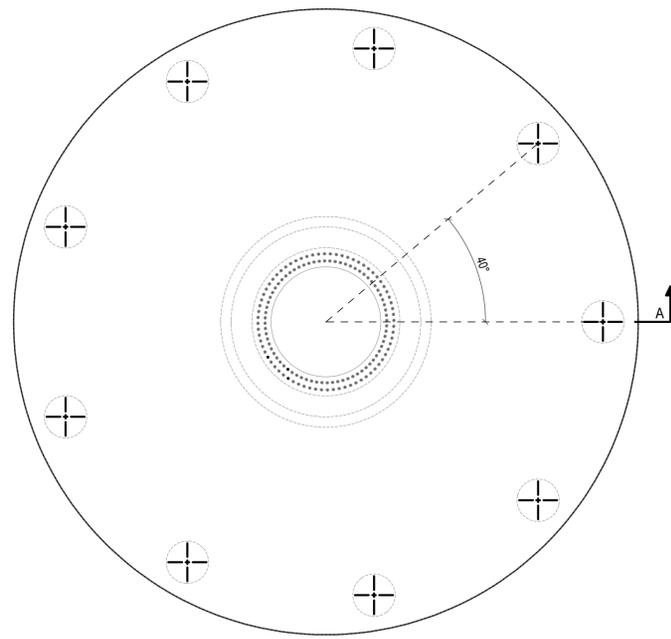


SEZIONE A - A

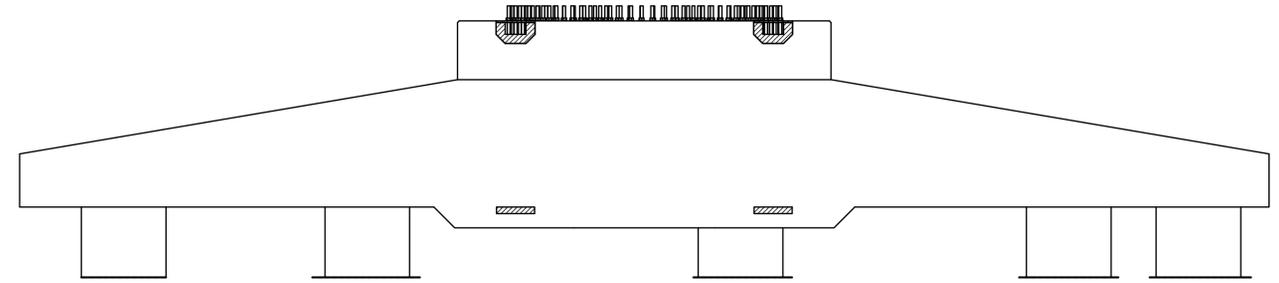


PIAZZOLA IN FASE DI COSTURZIONE

DETTAGLIO A

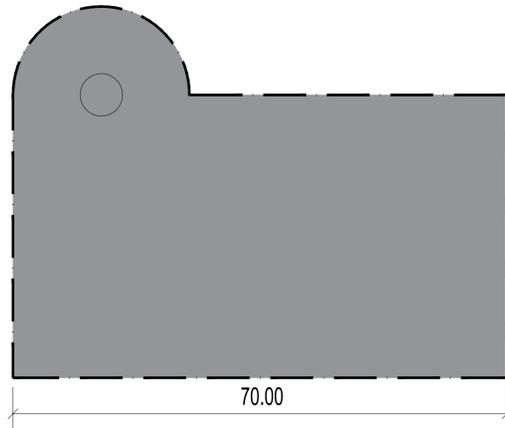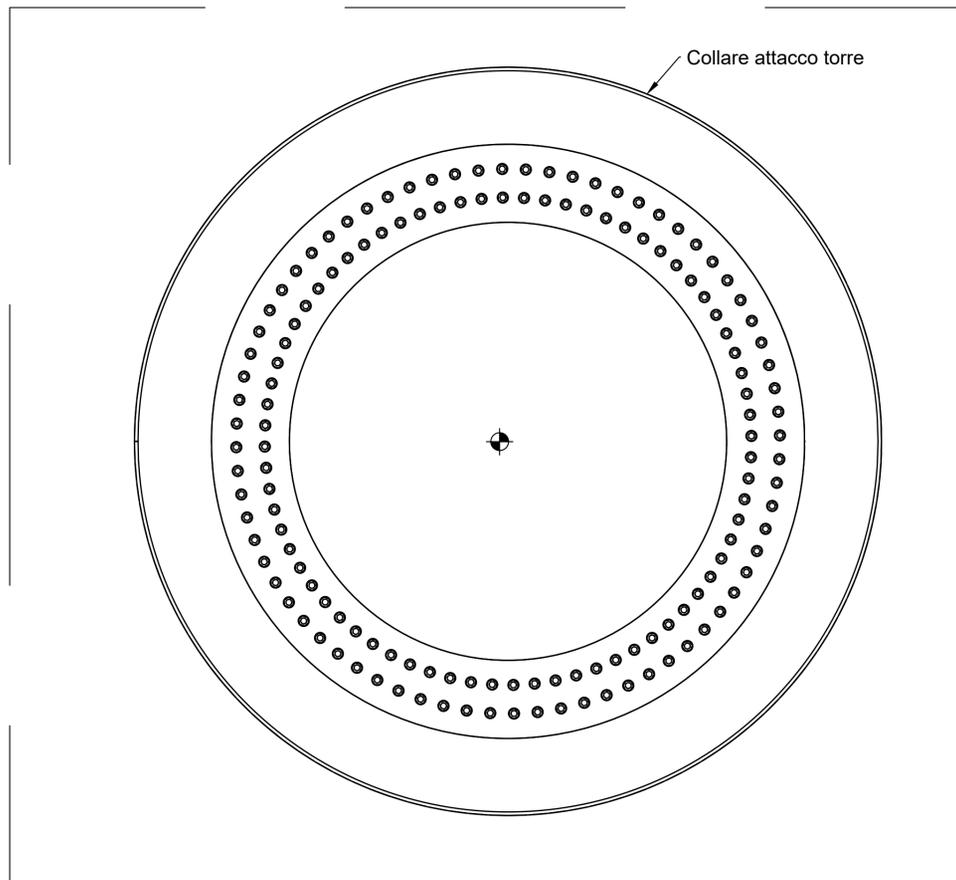

PIAZZOLA IN FASE DI RIPRISTINO

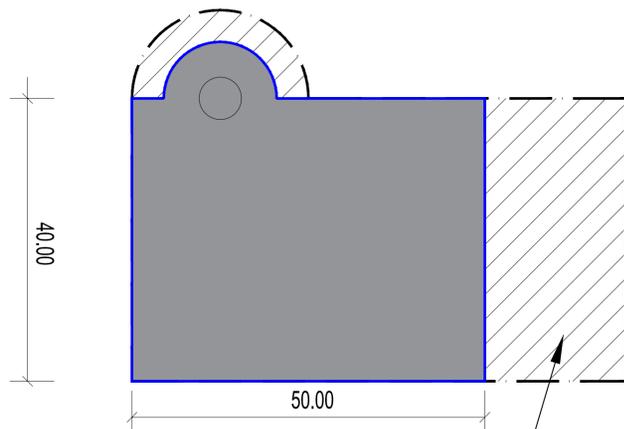

Area Ripristinata

 Regione Basilicata
 Provincia di Potenza
 Comune Castelgrande
 Comune Muro Lucano
 Comune San Fele
 Comune Rapone

PROGETTO PER LA REALIZZAZIONE
 DI UN PARCO EOLICO PER LA PRODUZIONE DI ENERGIA ELETTRICA, DELLE OPERE
 CONNESSE E DELLE INFRASTRUTTURE INDISPENSABILI
 Comune di Castelgrande, Muro Lucano, San Fele e Rapone(PZ)

PROGETTO DEFINITIVO
A.16.b.8
 Architettonico e sistema di ancoraggio
 aerogeneratore

Proponente
 Eolica Muro Lucano
 Via del Gallitello 89, 1° Piano Galleria
 85025 - POTENZA (PZ)

Progettista
 Ing. Rossi Francesco Maria

 Ing. Quirino Vassalli

 Formato A1
 Scala _____
 Scala stampa _____

| Revisione | Descrizione | Data | Preparato | Controllato | Approvato |
|-----------|-----------------|------------|-----------|-------------|-----------|
| 00 | Prima emissione | 30/11/2017 | QV | AS/QV | FR/QV/AS |
| | | | | | |
| | | | | | |