

REGIONE BASILICATA
PROVINCIA DI POTENZA

PROGETTO PER LA REALIZZAZIONE
DI UN PARCO EOLICO PER LA PRODUZIONE DI ENERGIA ELETTRICA, DELLE OPERE
CONNESSE E DELLE INFRASTRUTTURE INDISPENSABILI
 Comune di Castelgrande, Muro Lucano, San Fede e Rapone(PZ)

PROGETTO DEFINITIVO

A. 16.b.9
 Architetonici cabine elettriche

Proponente


 Eolica Muro Lucano Srl
 Via del Gallitello 89, 1° Piano Galleria
 85025 - POTENZA (PZ)

Progettista
 Ing. Rossi Francesco Maria
 Ing. Quirino Vassalli


Formato A2
 Scala
 Scala stampa

Revisione	Descrizione	Data	Preparato	Controllato	Approvato
00	Prima emissione	30/11/2017	QV	AS/QV	FR/QV/AS


Stazione di Utenza
Scala 1:100

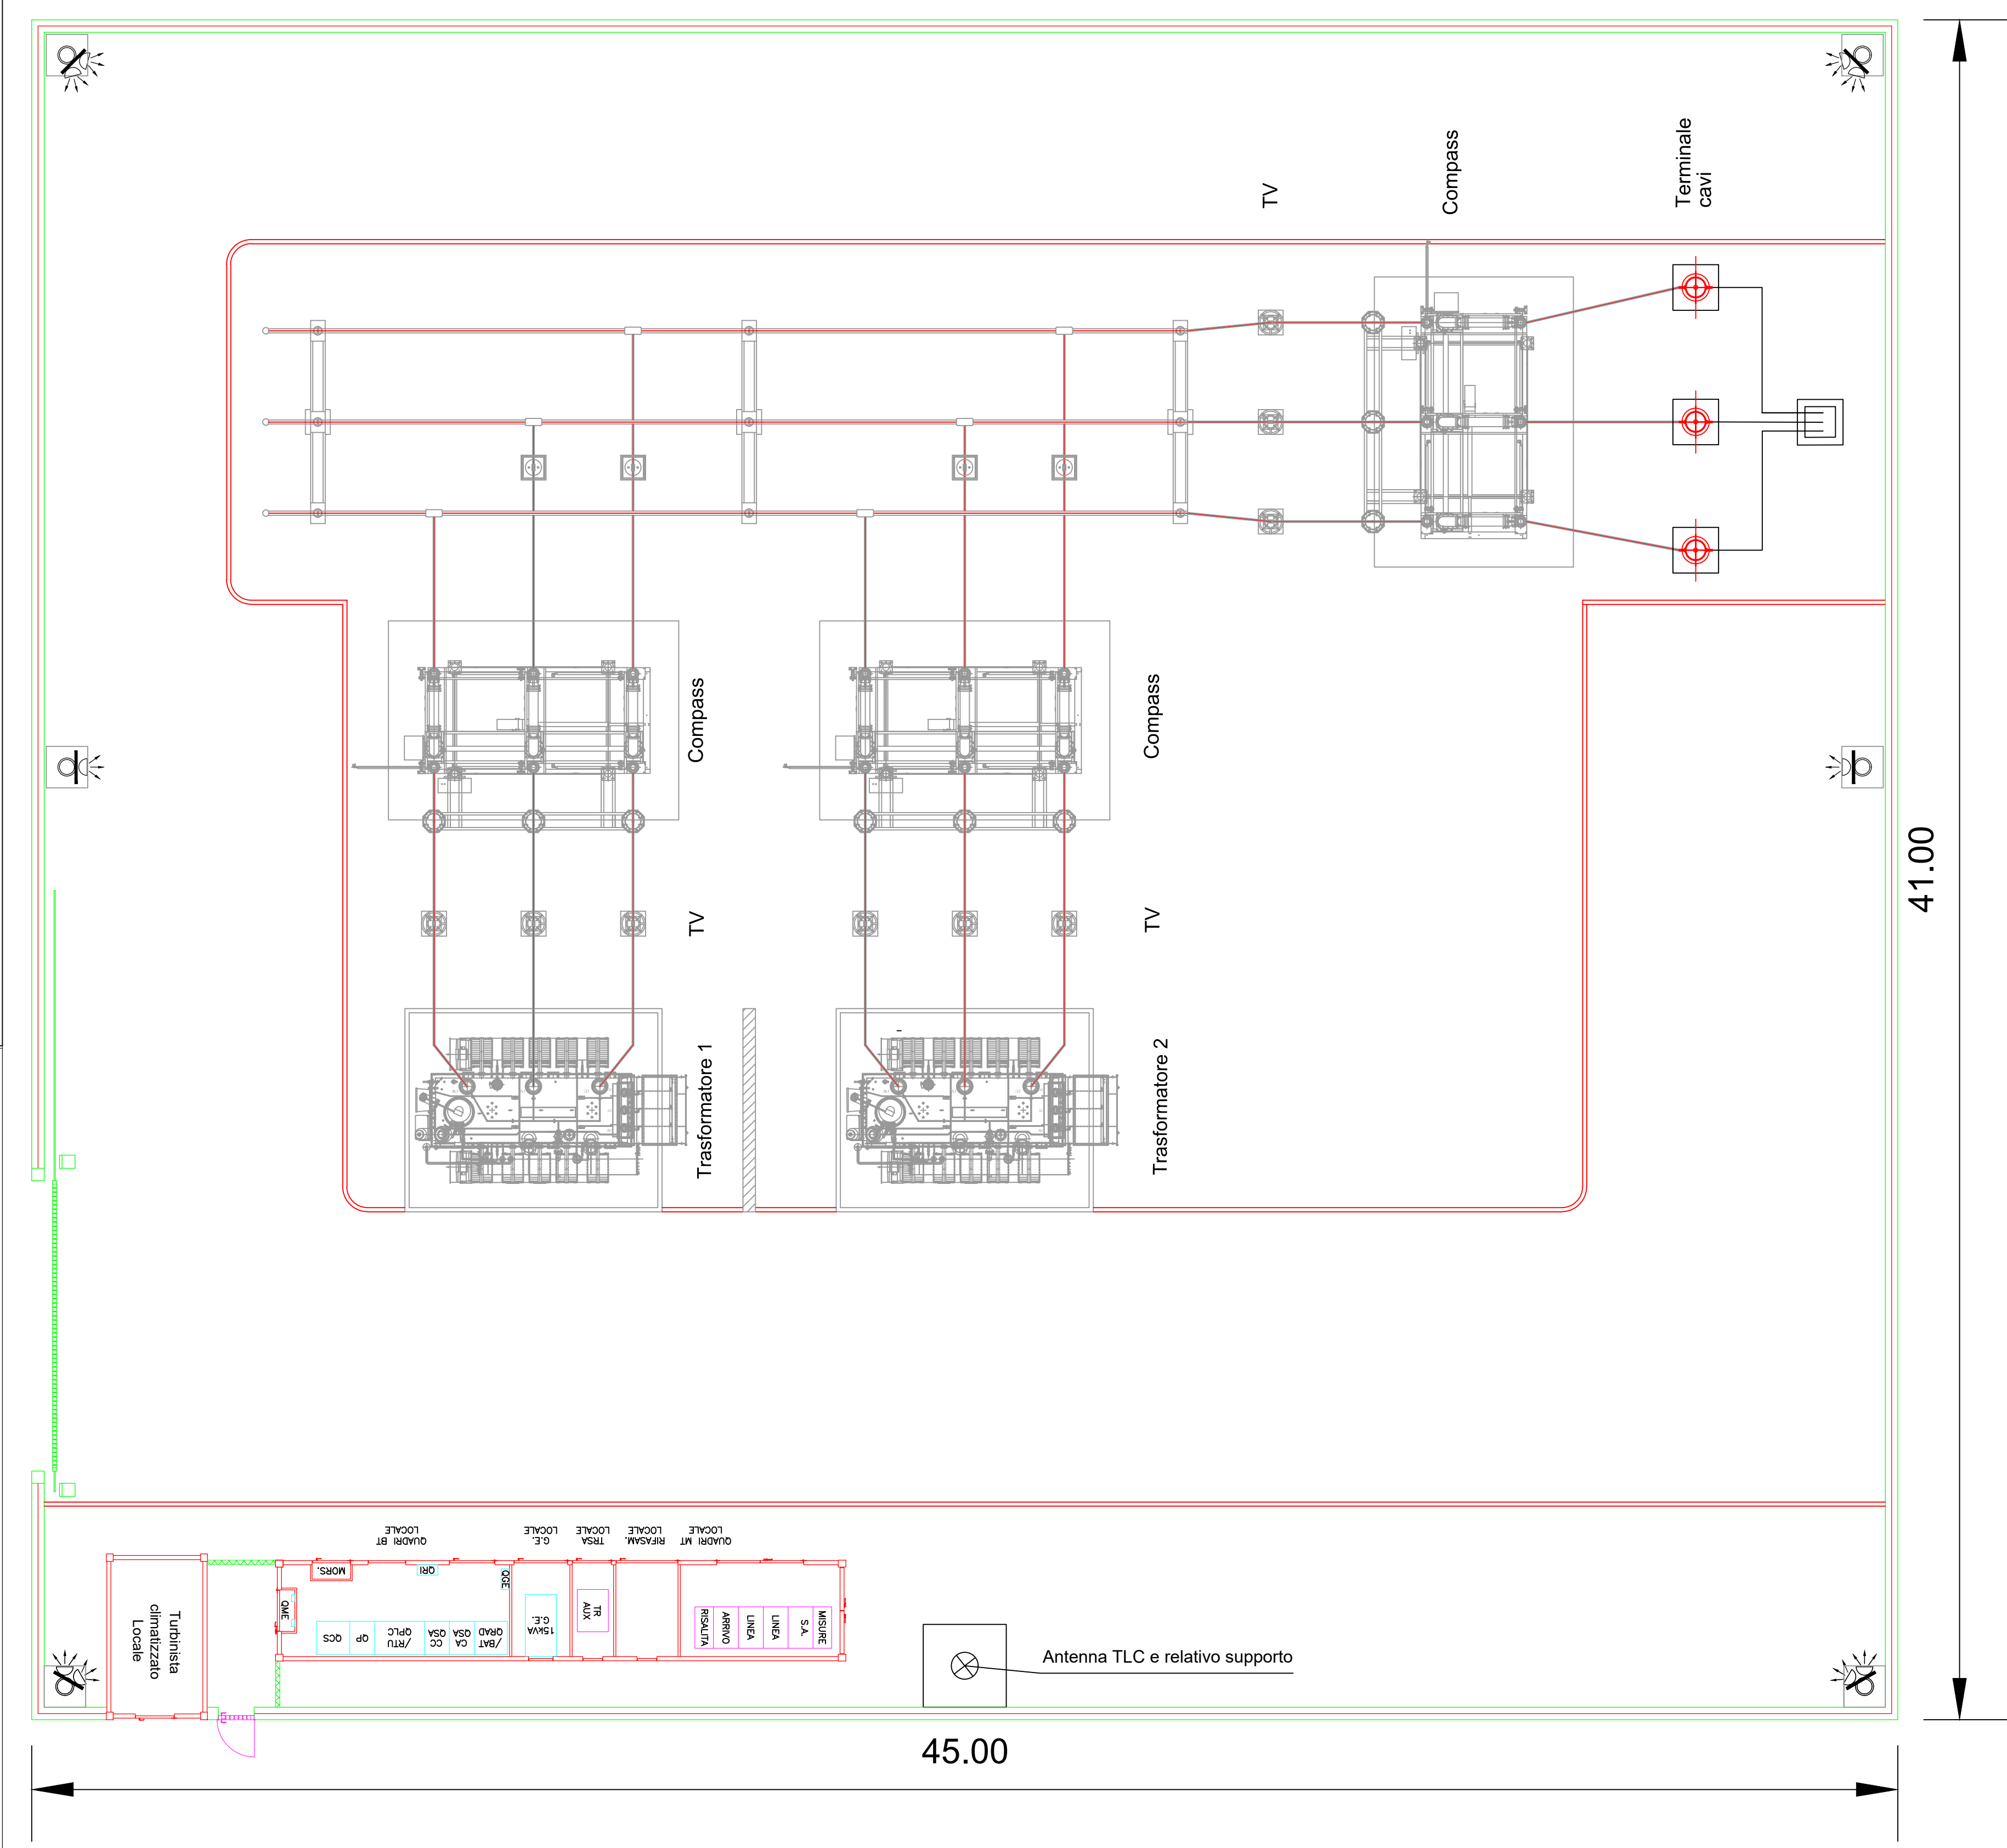


Pianta Cabina di Utenza
Scala 1:50

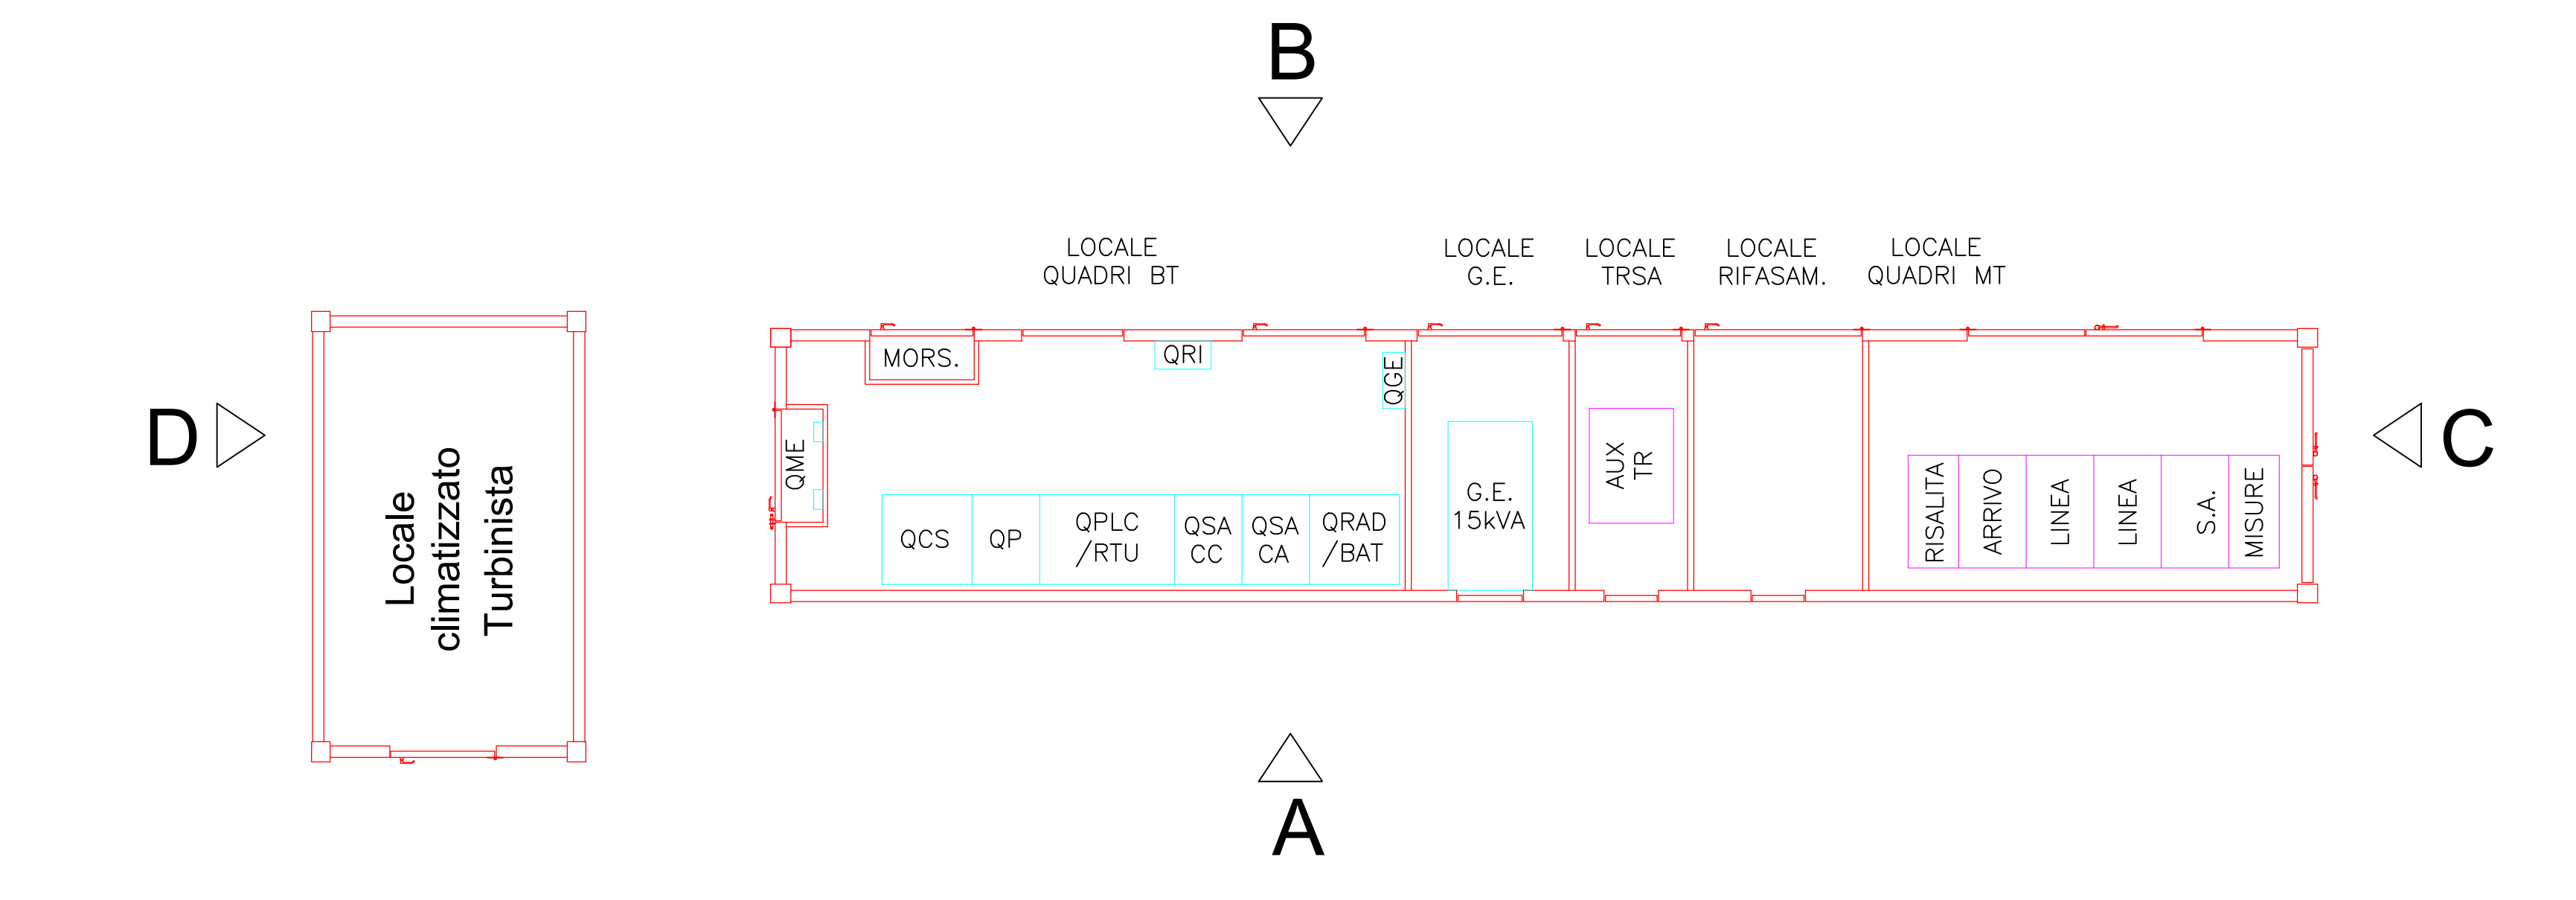

Prospetti Cabina di Utenza
Scala 1:50

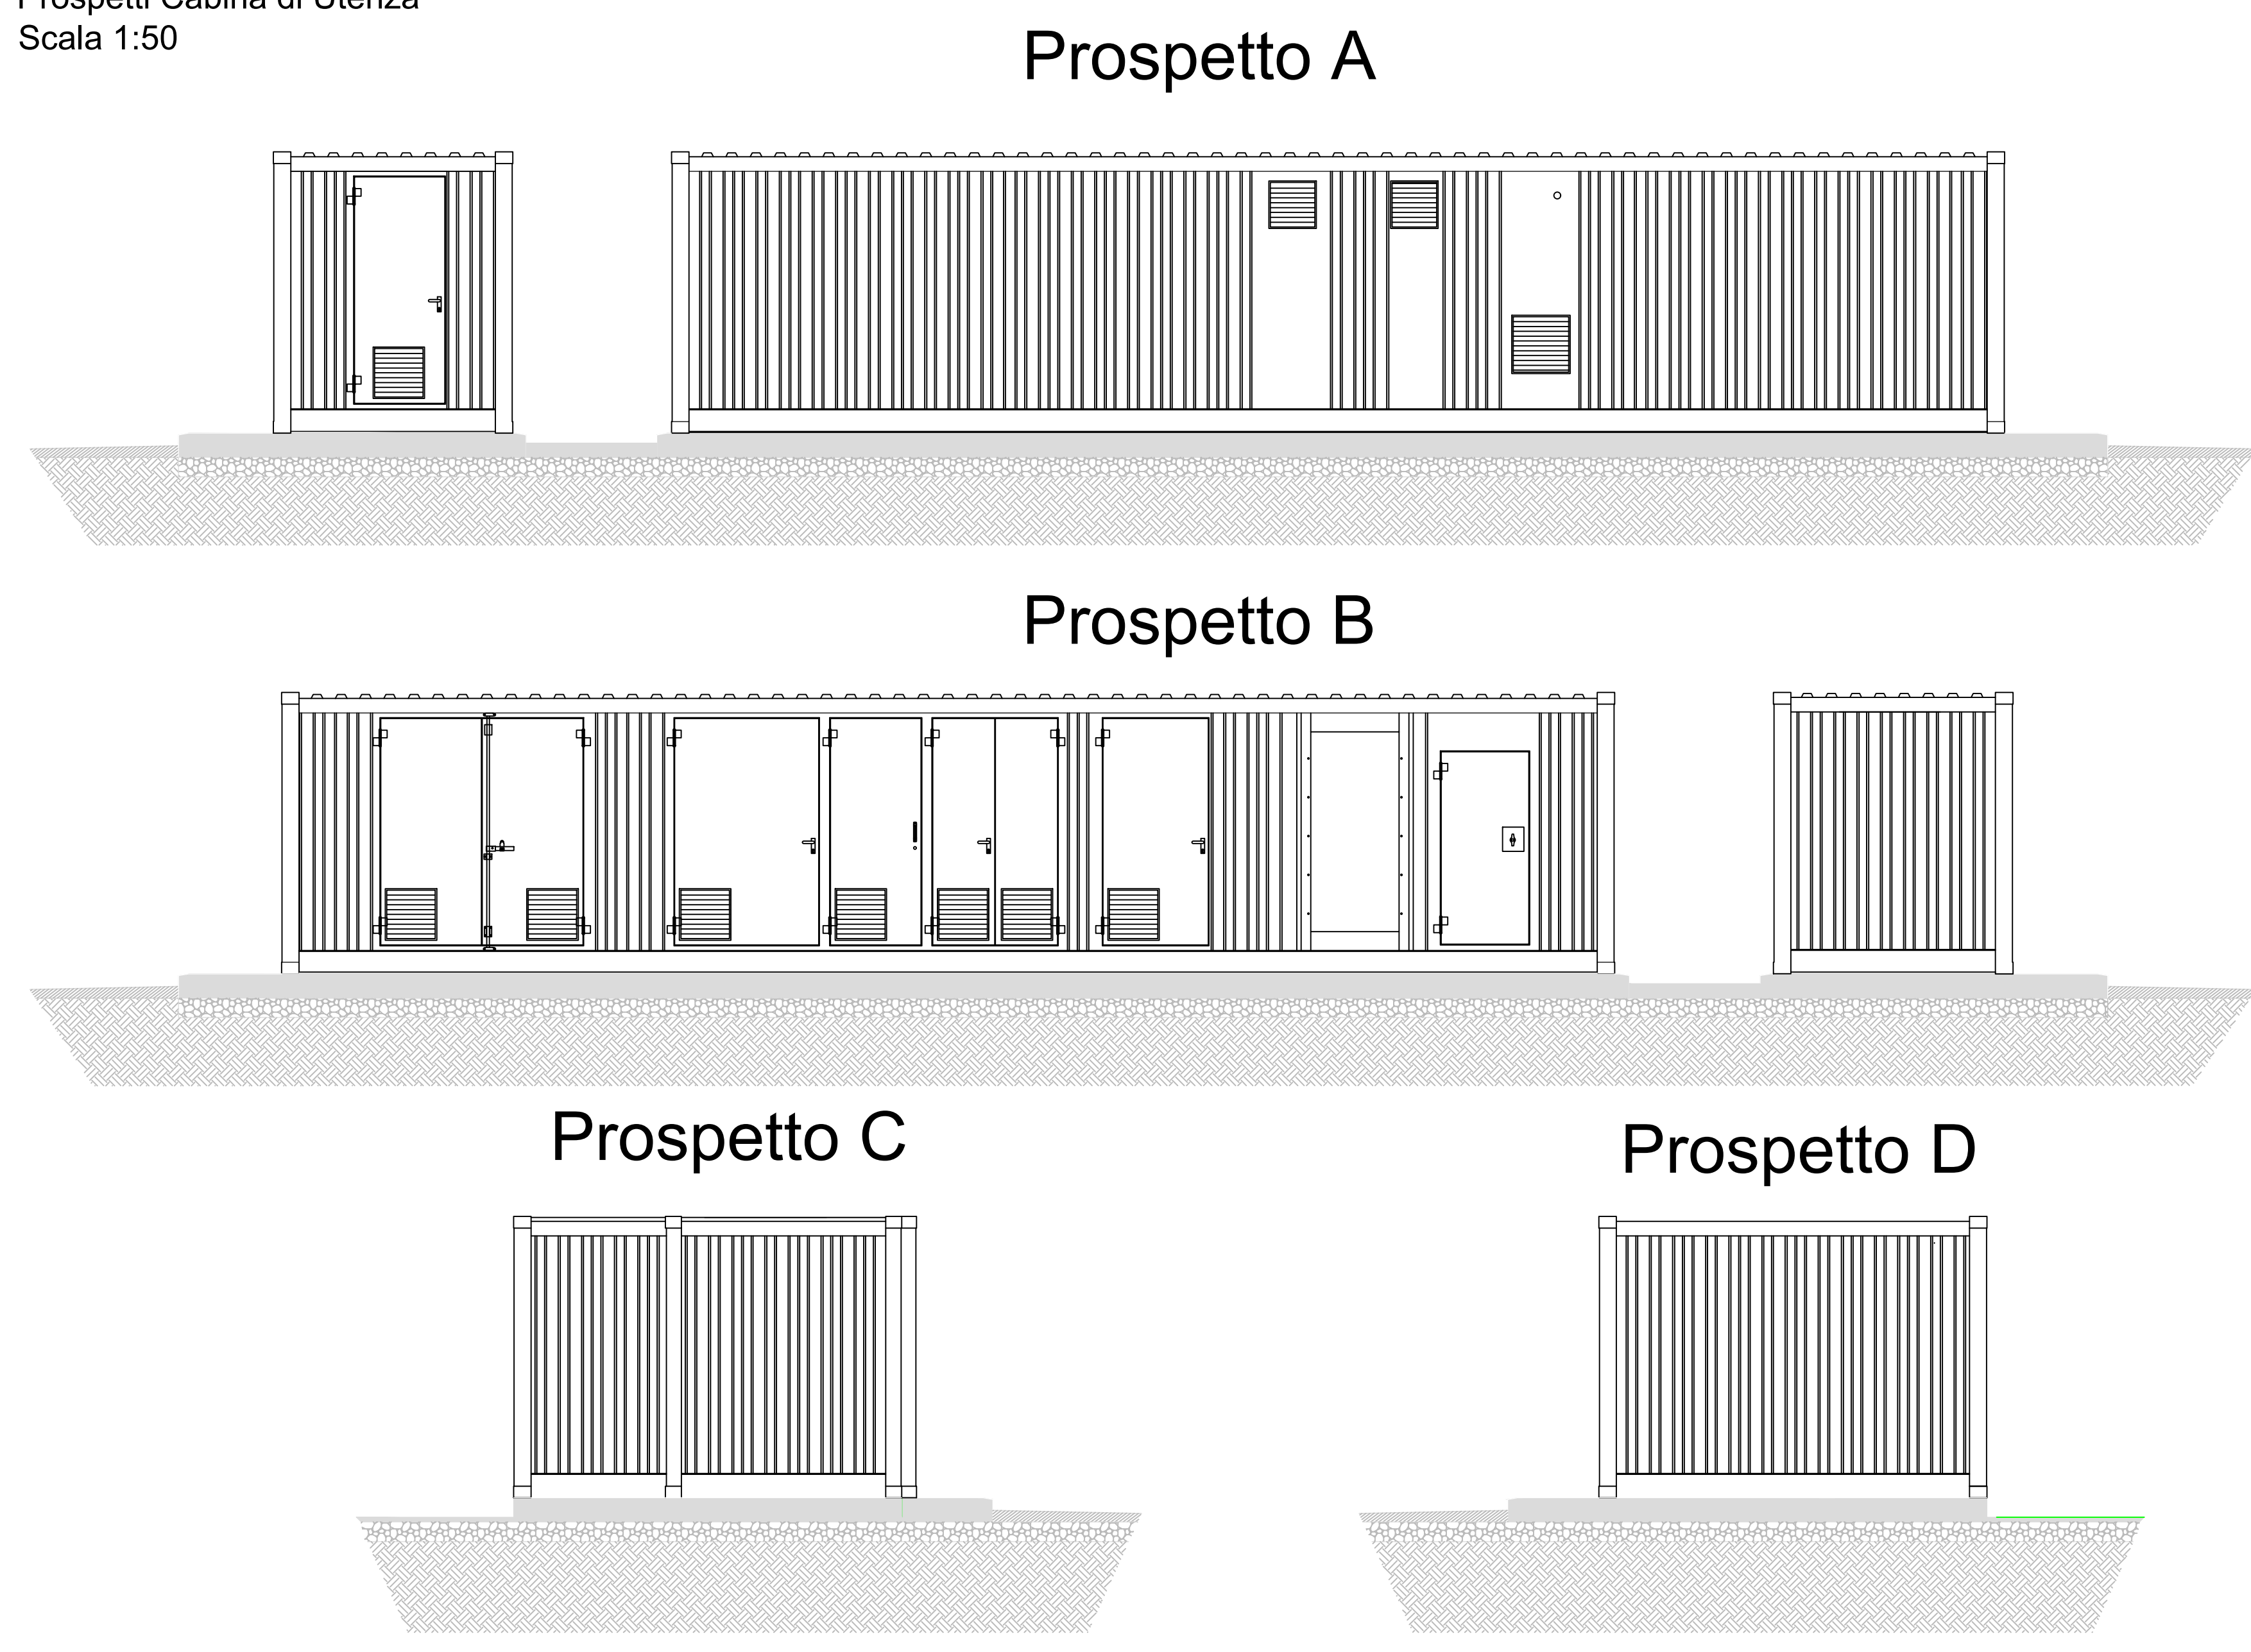

Particolare supporto antenna
Scala 1:100

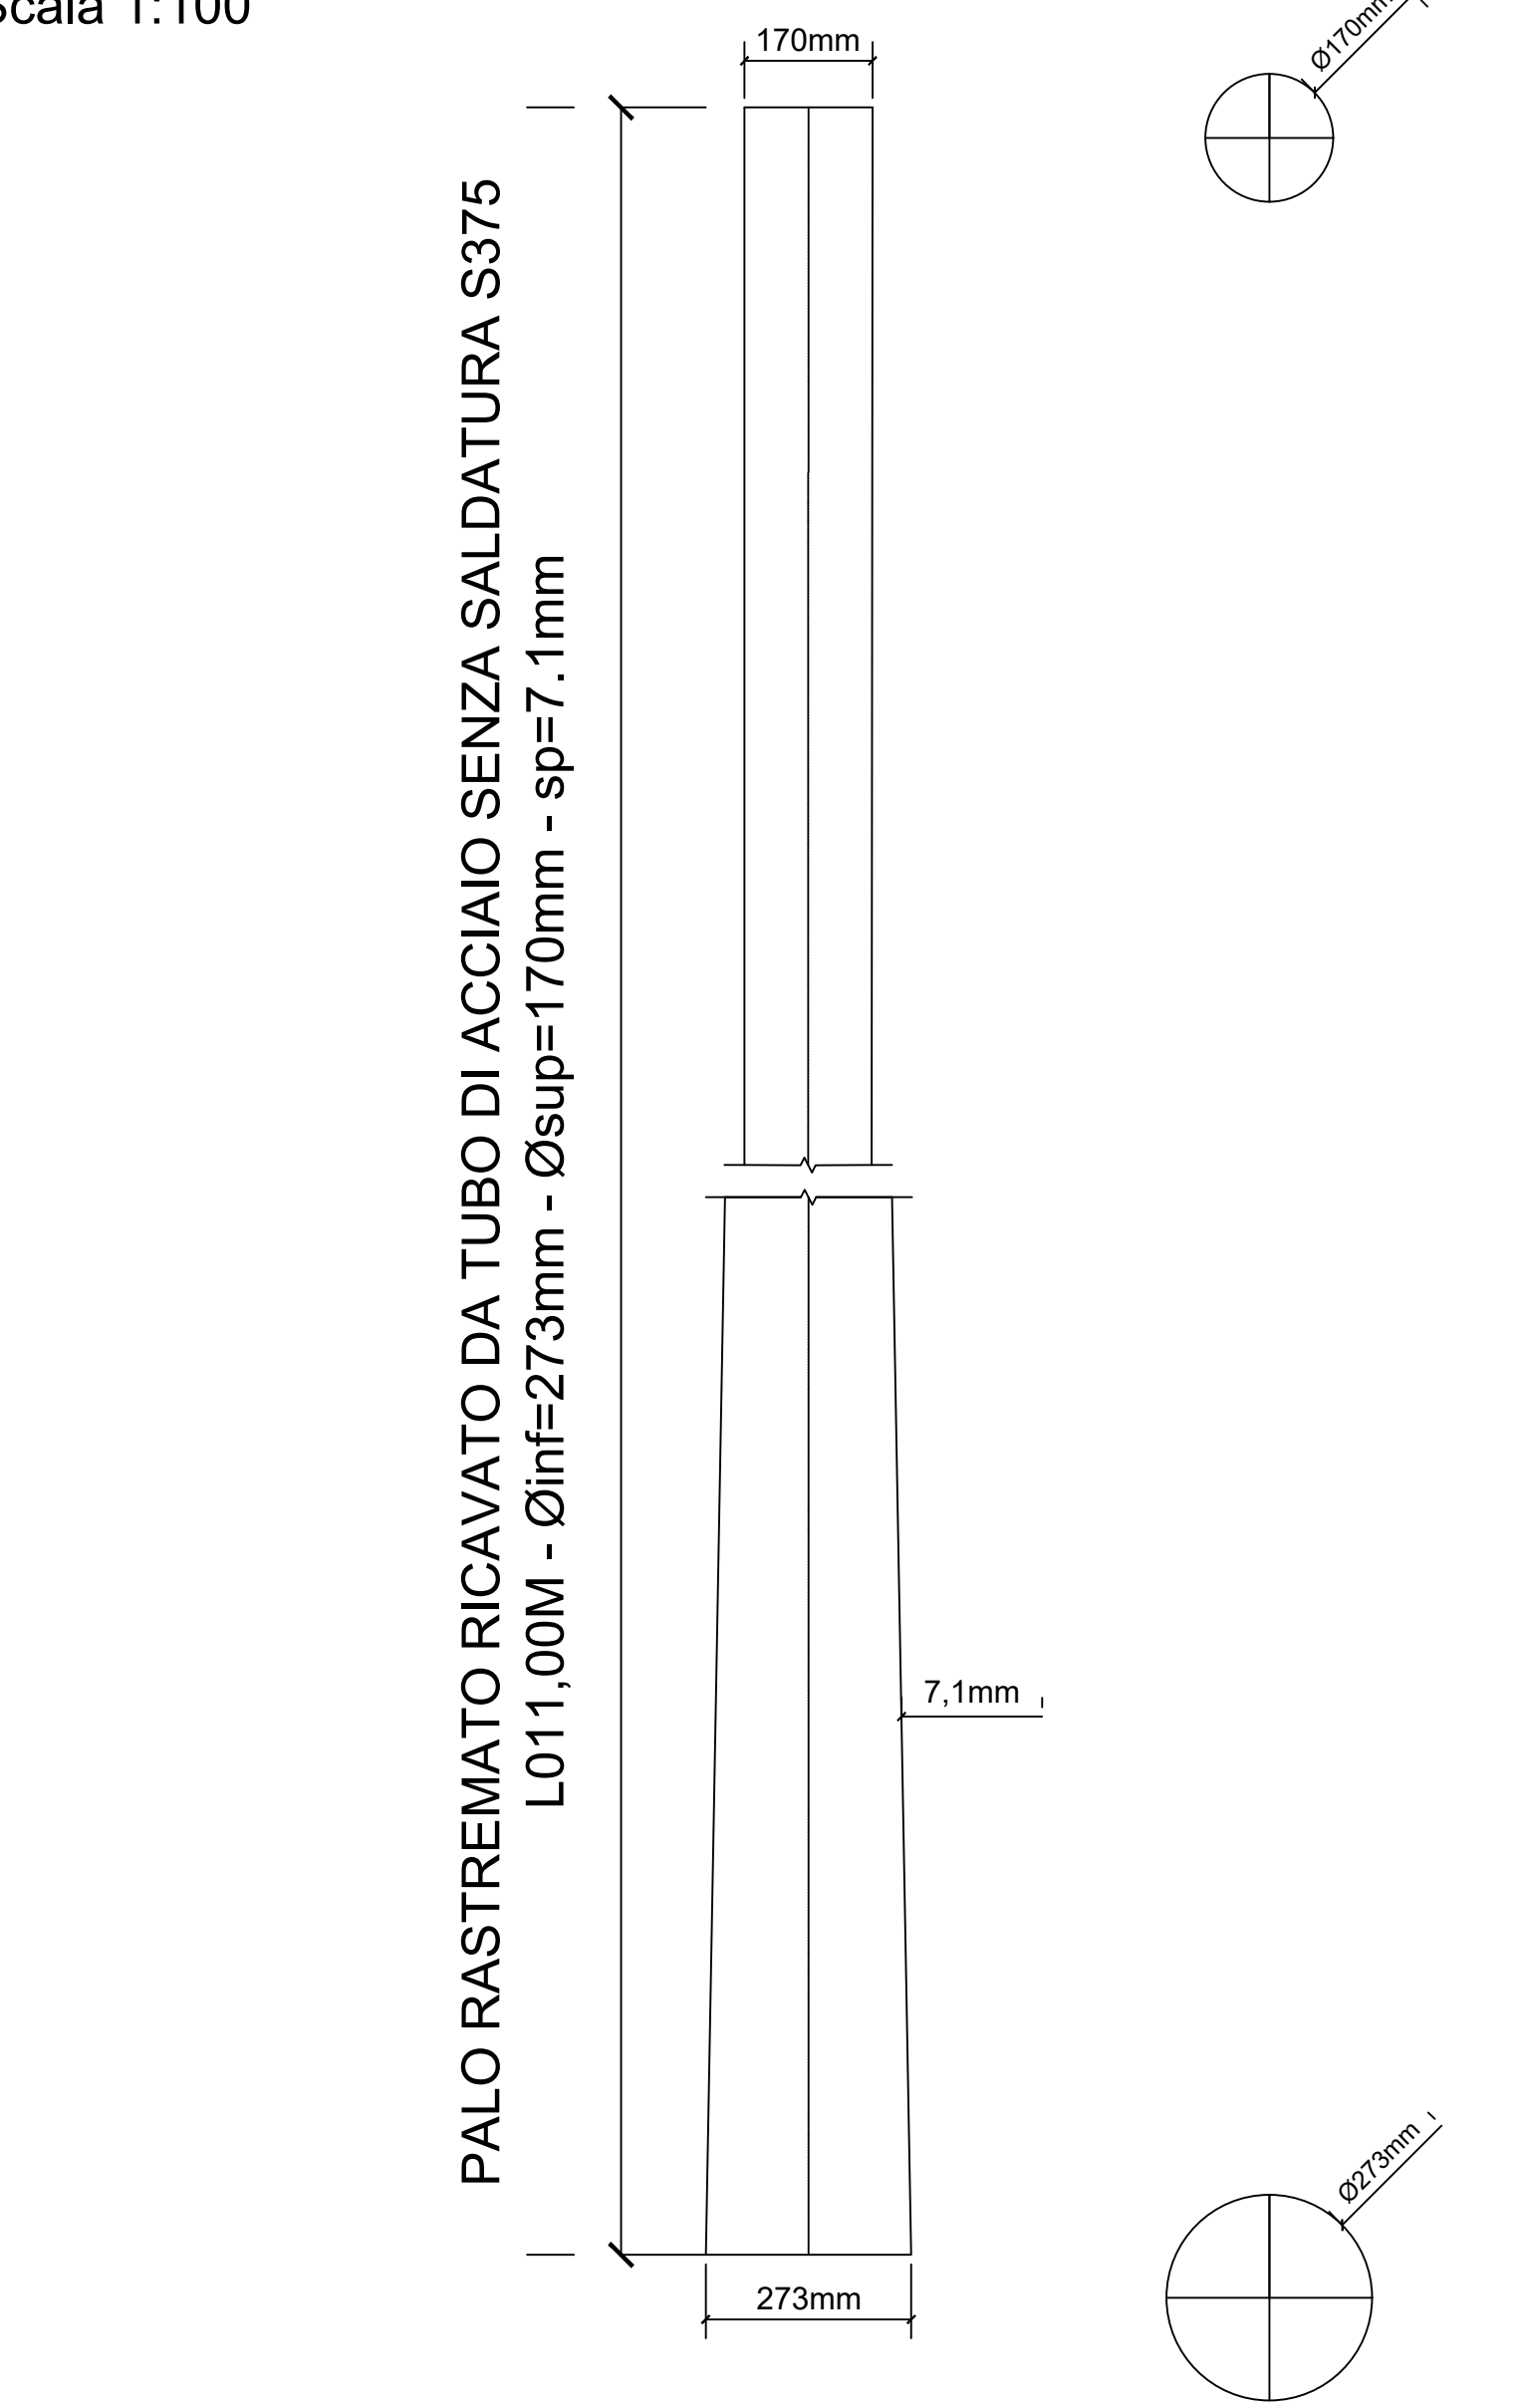

Stazione di Utenza - Sezioni longitudinali
Scala 1:100

