



**OPERA: PROGETTO PER LA REALIZZAZIONE DELLA CABINA PRIMARIA DI
"GUARDIA PERTICARA" (PZ) E RELATIVI RACCORDI MT
UBICATA IN LOCALITA' SCALELLA DEL
COMUNE DI GUARDIA PERTICARA NEL TERRENO INDIVIDUATO AL
N.C.T. AI FOGLI n° 2 / 14 PARTICELLE n° 13 / 6 - 18 - 208 - 212 - 213 (in Parte)
- VARIANTE PLANIMETRICA -**

PROGETTO DEFINITIVO**RACCORDI MT ALLA NUOVA CP GUARDIA PERTICARA E POSA FIBRA OTTICA**

COROGRAFIA GENERALE DELL'INTERVENTO

IDENTIFICAZIONE ELABORATO

NOME FILE	DATA	SCALA	NUMERO	Archivio ENEL
B.27b - CP GUARDIA PERTICARA	Giugno 2016	1:15000	B.27b	N.

REVISIONI

REV.	DATA	DESCRIZIONE	ESEGUITO	VERIFICATO	APPROVATO
01	Giu 2016	Codice Ardesia N° 1120684			
02	Nov 2017	Variante Planimetrica			
03	Nov 2018	Integrazione Ufficio Foreste Regione Basilicata			

PROGETTAZIONE:

APPROVAZIONE:

COMMITTENTE

SIMBOLI e LEGENDA

SIMBOLI ELEMENTI D'IMPIANTO


Esistenti	da realizzare	da smantellare	DENOMINAZIONE ELEMENTO
			Cabina di trasformazione alta/media tensione
			Cabina di sezionamento a media tensione
	 FUTURA		Cabina di trasf. media/bassa tensione
			Linee a media tensione aeree
			Linee a media tensione in cavo aereo
			N. 4 Linee a media tensione in cavo interrato TOTAL
			N. 2-4 Linee a media tensione in cavo interrato ENEL
			N. 1 Linea a media tensione in cavo interrato ENEL (Autopr.)
			N. 1 Linea a media tensione in cavo interrato ENEL
			Tritubo per fibra ottica
			sostegni (legno, cac, ferro, traliccio)

Dettaglio tronchi



 FASCIA DI ASSERVIMENTO

Dettaglio sezioni scavi

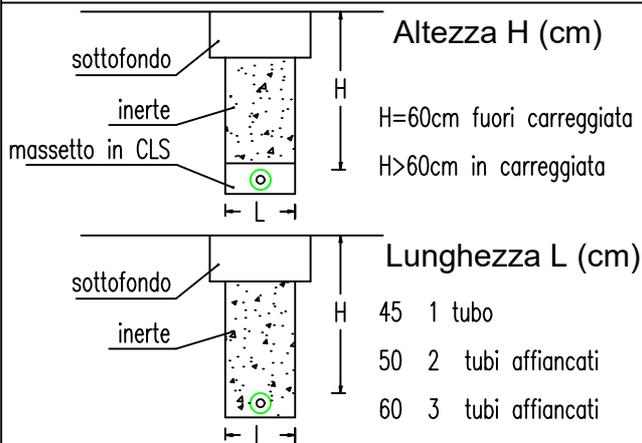

sezione tipo per canalizzazione ortogonale alla strada

sezione tipo per canalizzazione longitudinale alla strada

Descrizione

VINCOLI SUL TERRITORIO



DESCRIZIONE

Vincolo generale (idrogeologico, paesaggistico esteso, prg, ecc.)

Vincolo puntuale:  archeologico  boschivo   Acque  militare  monumentale

