
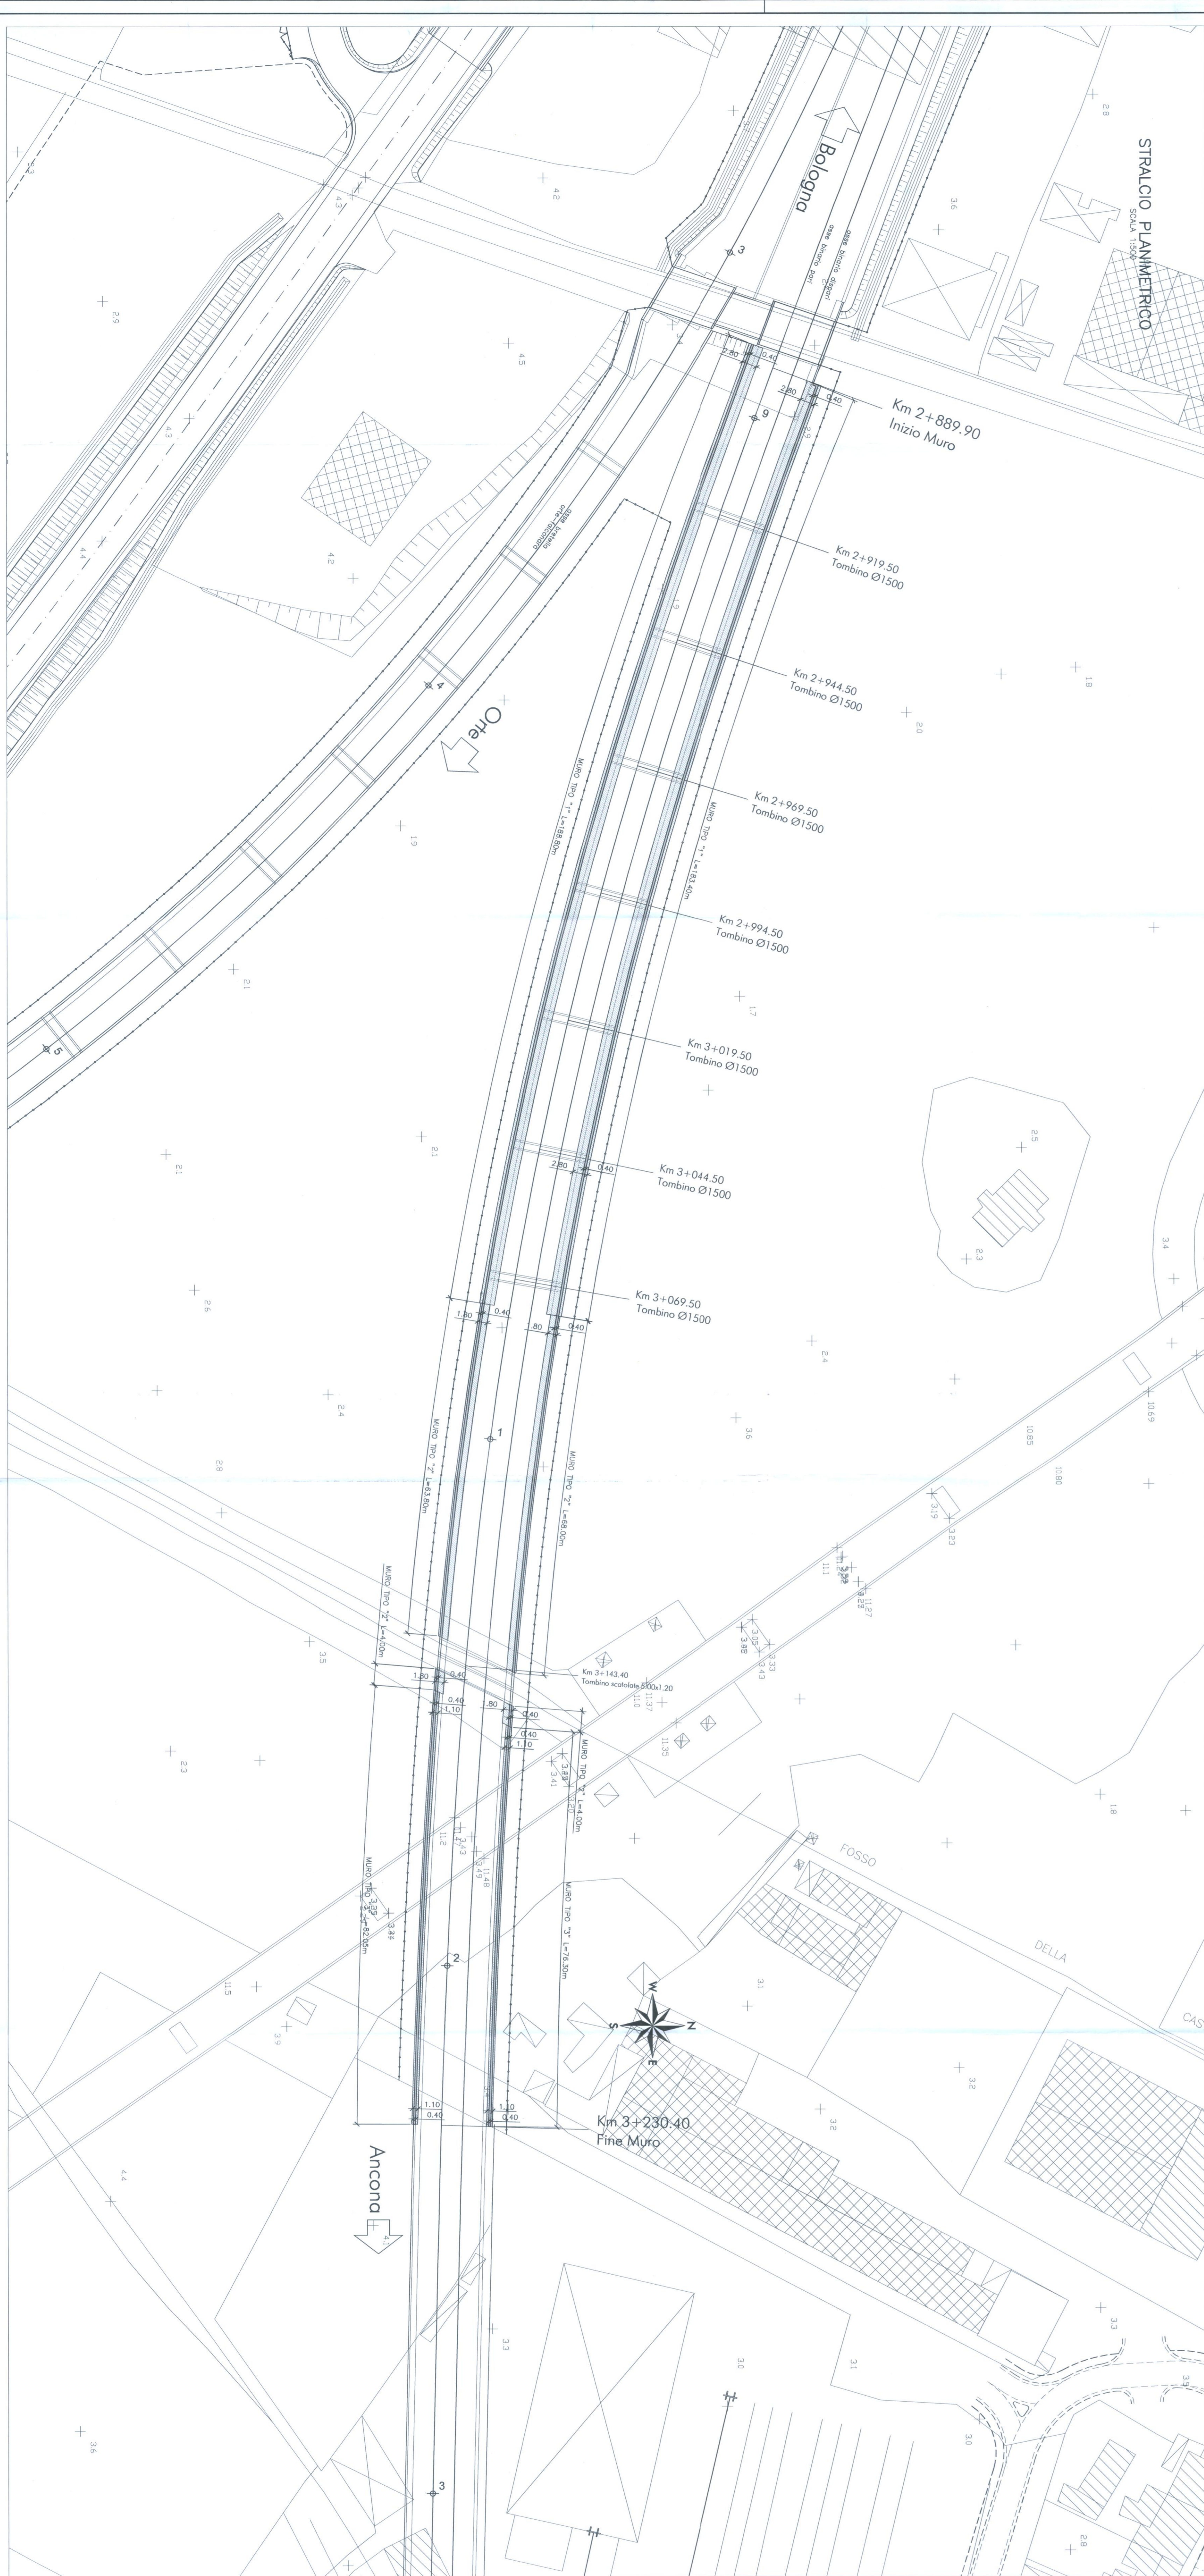


SEZIONE LONGITUDINALE MURI

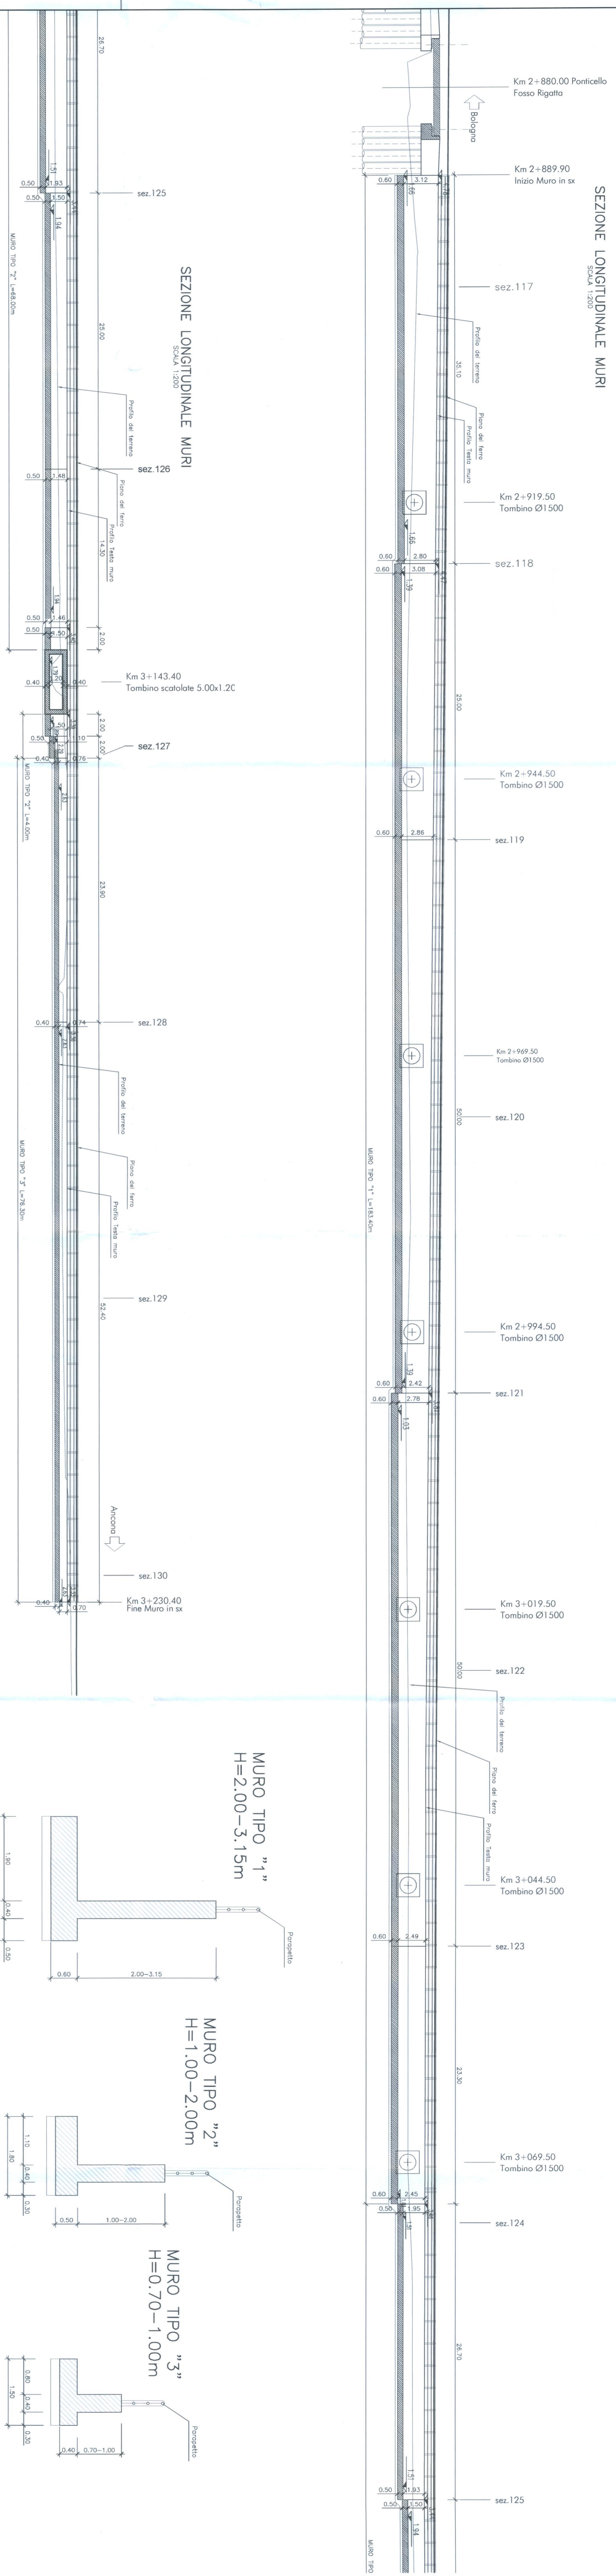

**PRESCRIZIONI E MATERIALI**  
- CLASSE DI ESPOSIZIONE: 4b (MARINO CON GELO)  
- CONGLOMERATO CEMENTIZIO:  
- MAGLIONE DI FIDATA E LIVELLAMENTO  
- FONDAZIONI ANCHE E SOLLECIONI DI FONDO  
- STRUTTURE IN ELEVAZIONE GETTATI IN OPERA E MURI  
- ELEMENTI PERMANENTI IN C.A.  
- COPRIFERRI MINIMI  
- SOLLECIONE DI FONDO NON A CONTATTO CON IL TERRENO  
- PARANTE E PALLI  
- PROFILI LAMINATI SALDATI

**ABBANATURA IN ACCIAIO**  
- ACCIAIO INVARIE F8 B 44 S ALDABILE  
- MAGNOLI, con non diversamente specificato  
- BOLLICIA PER INIEZIONE CON RAPPORTO AC-C=60  
- PROFILI LAMINATI SALDATI

**PROFILI LAMINATI NON SALDATI**  
- TRONCHI DA 90°  
- Sezione nominale 150 mm  
- Sezione nominale 130 mm  
- Massa nominale 109 kg  
- Massa nominale 98 kg  
- B=14-670 N/mm²  
- f=190-150 N/mm²

**CARATTERISTICHE DEL SINGOLO TREGILO**  
- F4 510 D  
- F4 430 C

**ACCIANO PER CARPENTERIA METALLICA E COLLEGAMENTI**  
- F4 510 D  
- F4 430 C

**PROFILI LAMINATI SALDATI**  
- F4 510 D  
- F4 430 C

**COMITANTE:**  
RETE FERROVIARIA ITALIANA S.p.A.  
DIREZIONE INVESTIMENTI - SO. PROGETTO ABBANATURA

**PROGETTAZIONE:** ATL SINTONIA S.r.l. - TROTTA S.r.l.

**SOGETTO TECNICO:** RTI DIREZIONE TERRITORIALE PROTEZIONE ANCONA  
SIN. INGEGNERI E TECNICI S.p.A.

**PROGETTO DEFINITIVO**

**NODO DI FALCONARA**

PROTEZIONE ANCONA

**VARIANTE DI FALCONARA**  
OPERE D'ARTE MINORI  
Mura linea "Adriatica" - Piana e sezioni

PROGETTO	SOLORE	UNICO	NOVE DOC.	PROG. C/P	FASE FINZ.	NUM. BAZ.
0	0	0	0	0	0	0
1	1	1	1	1	1	1
2	2	2	2	2	2	2

DATA	DESCRIZIONE	DATA	VERIFICA	DATA	APPROVAZIONE	DATA
0	Prima esecuzione	02/07	V. TROTTA	22/07	E. CASALI	02/08
1	Modifiche tecniche	24/08	V. TROTTA	31/08	E. CASALI	01/09
2	Intervento per opere	01/09	V. TROTTA	20/09	E. CASALI	01/10

POSIZIONE ANCONA

SECT. TECN. NOVE DOC. NUM. BAZ.

1-553