




SEZIONE LONGITUDINALE MURI

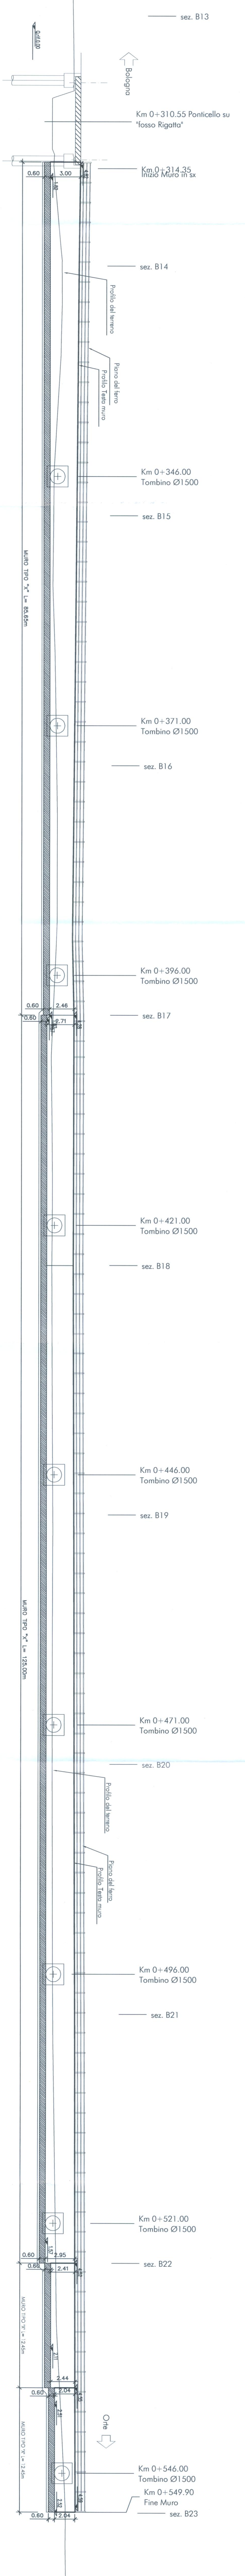

SEZIONE TIPO A SINGOLO BINARIO TRA MURI

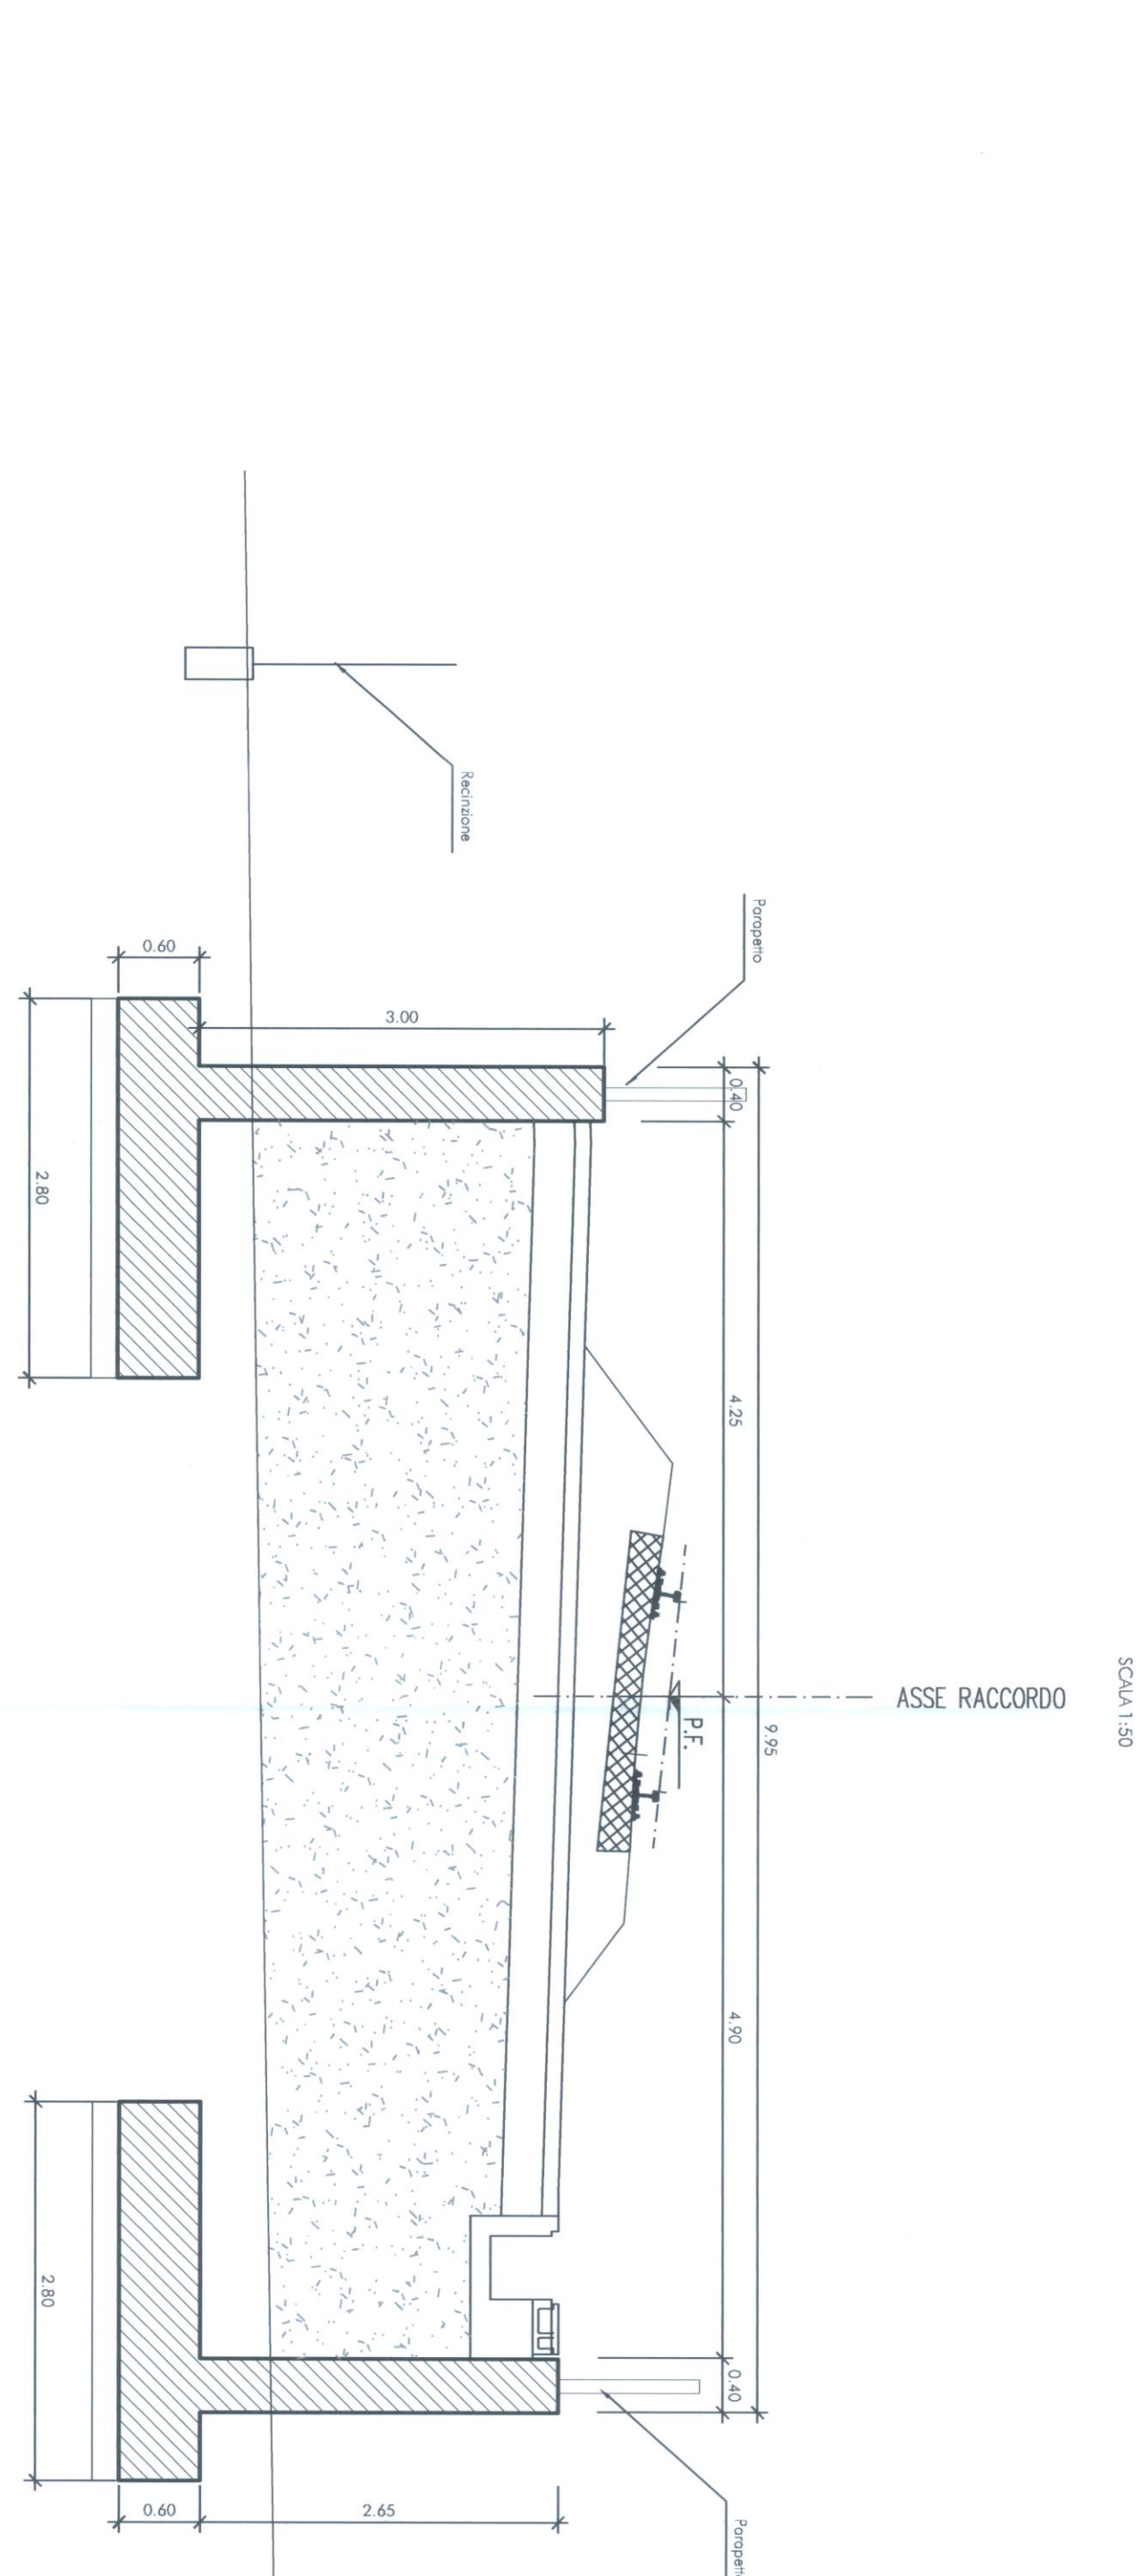

MURO TIPO Xc
H=2.00, 3.00m

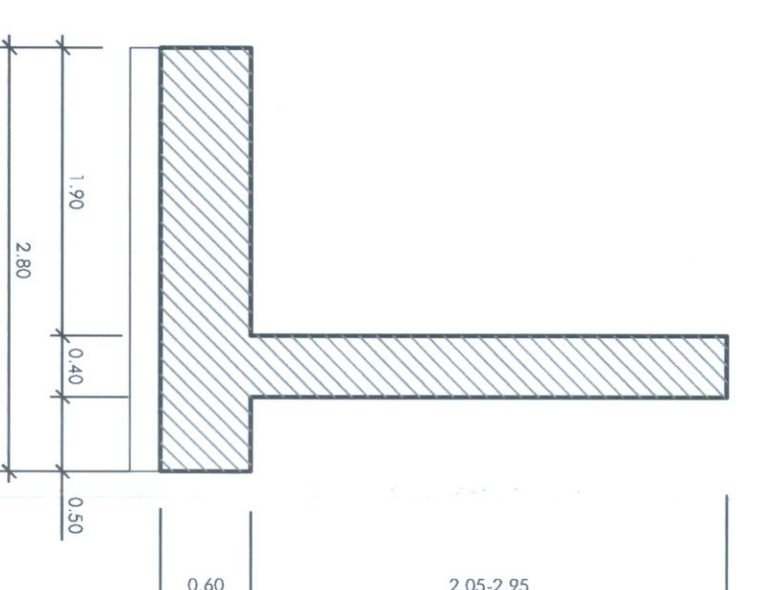


COMITENTE:
RFI FERROVIA ITALIANA S.p.A.
DIREZIONE INVESTIMENTI - SO. PROGETTO AMBITO A
PROGETTAZIONE: ATL SIVIGLIA S.p.A. - PISTOIA S.I.

SOGGETTO TECNICO: RTI DIRECTIONE TERRITORIALE E PRODUZIONE ANCONA
CONSOZIO INGENNERIA E TECNOLOGIA
PROGETTO DEFINITIVO

NODO DI FALCONARA

OPERAZIONE: MUR
Muri ferri a sezione variabile - str. I di 2



