



### PIANTA FONDAZIONI E SPICCATO

SCALA 1:50

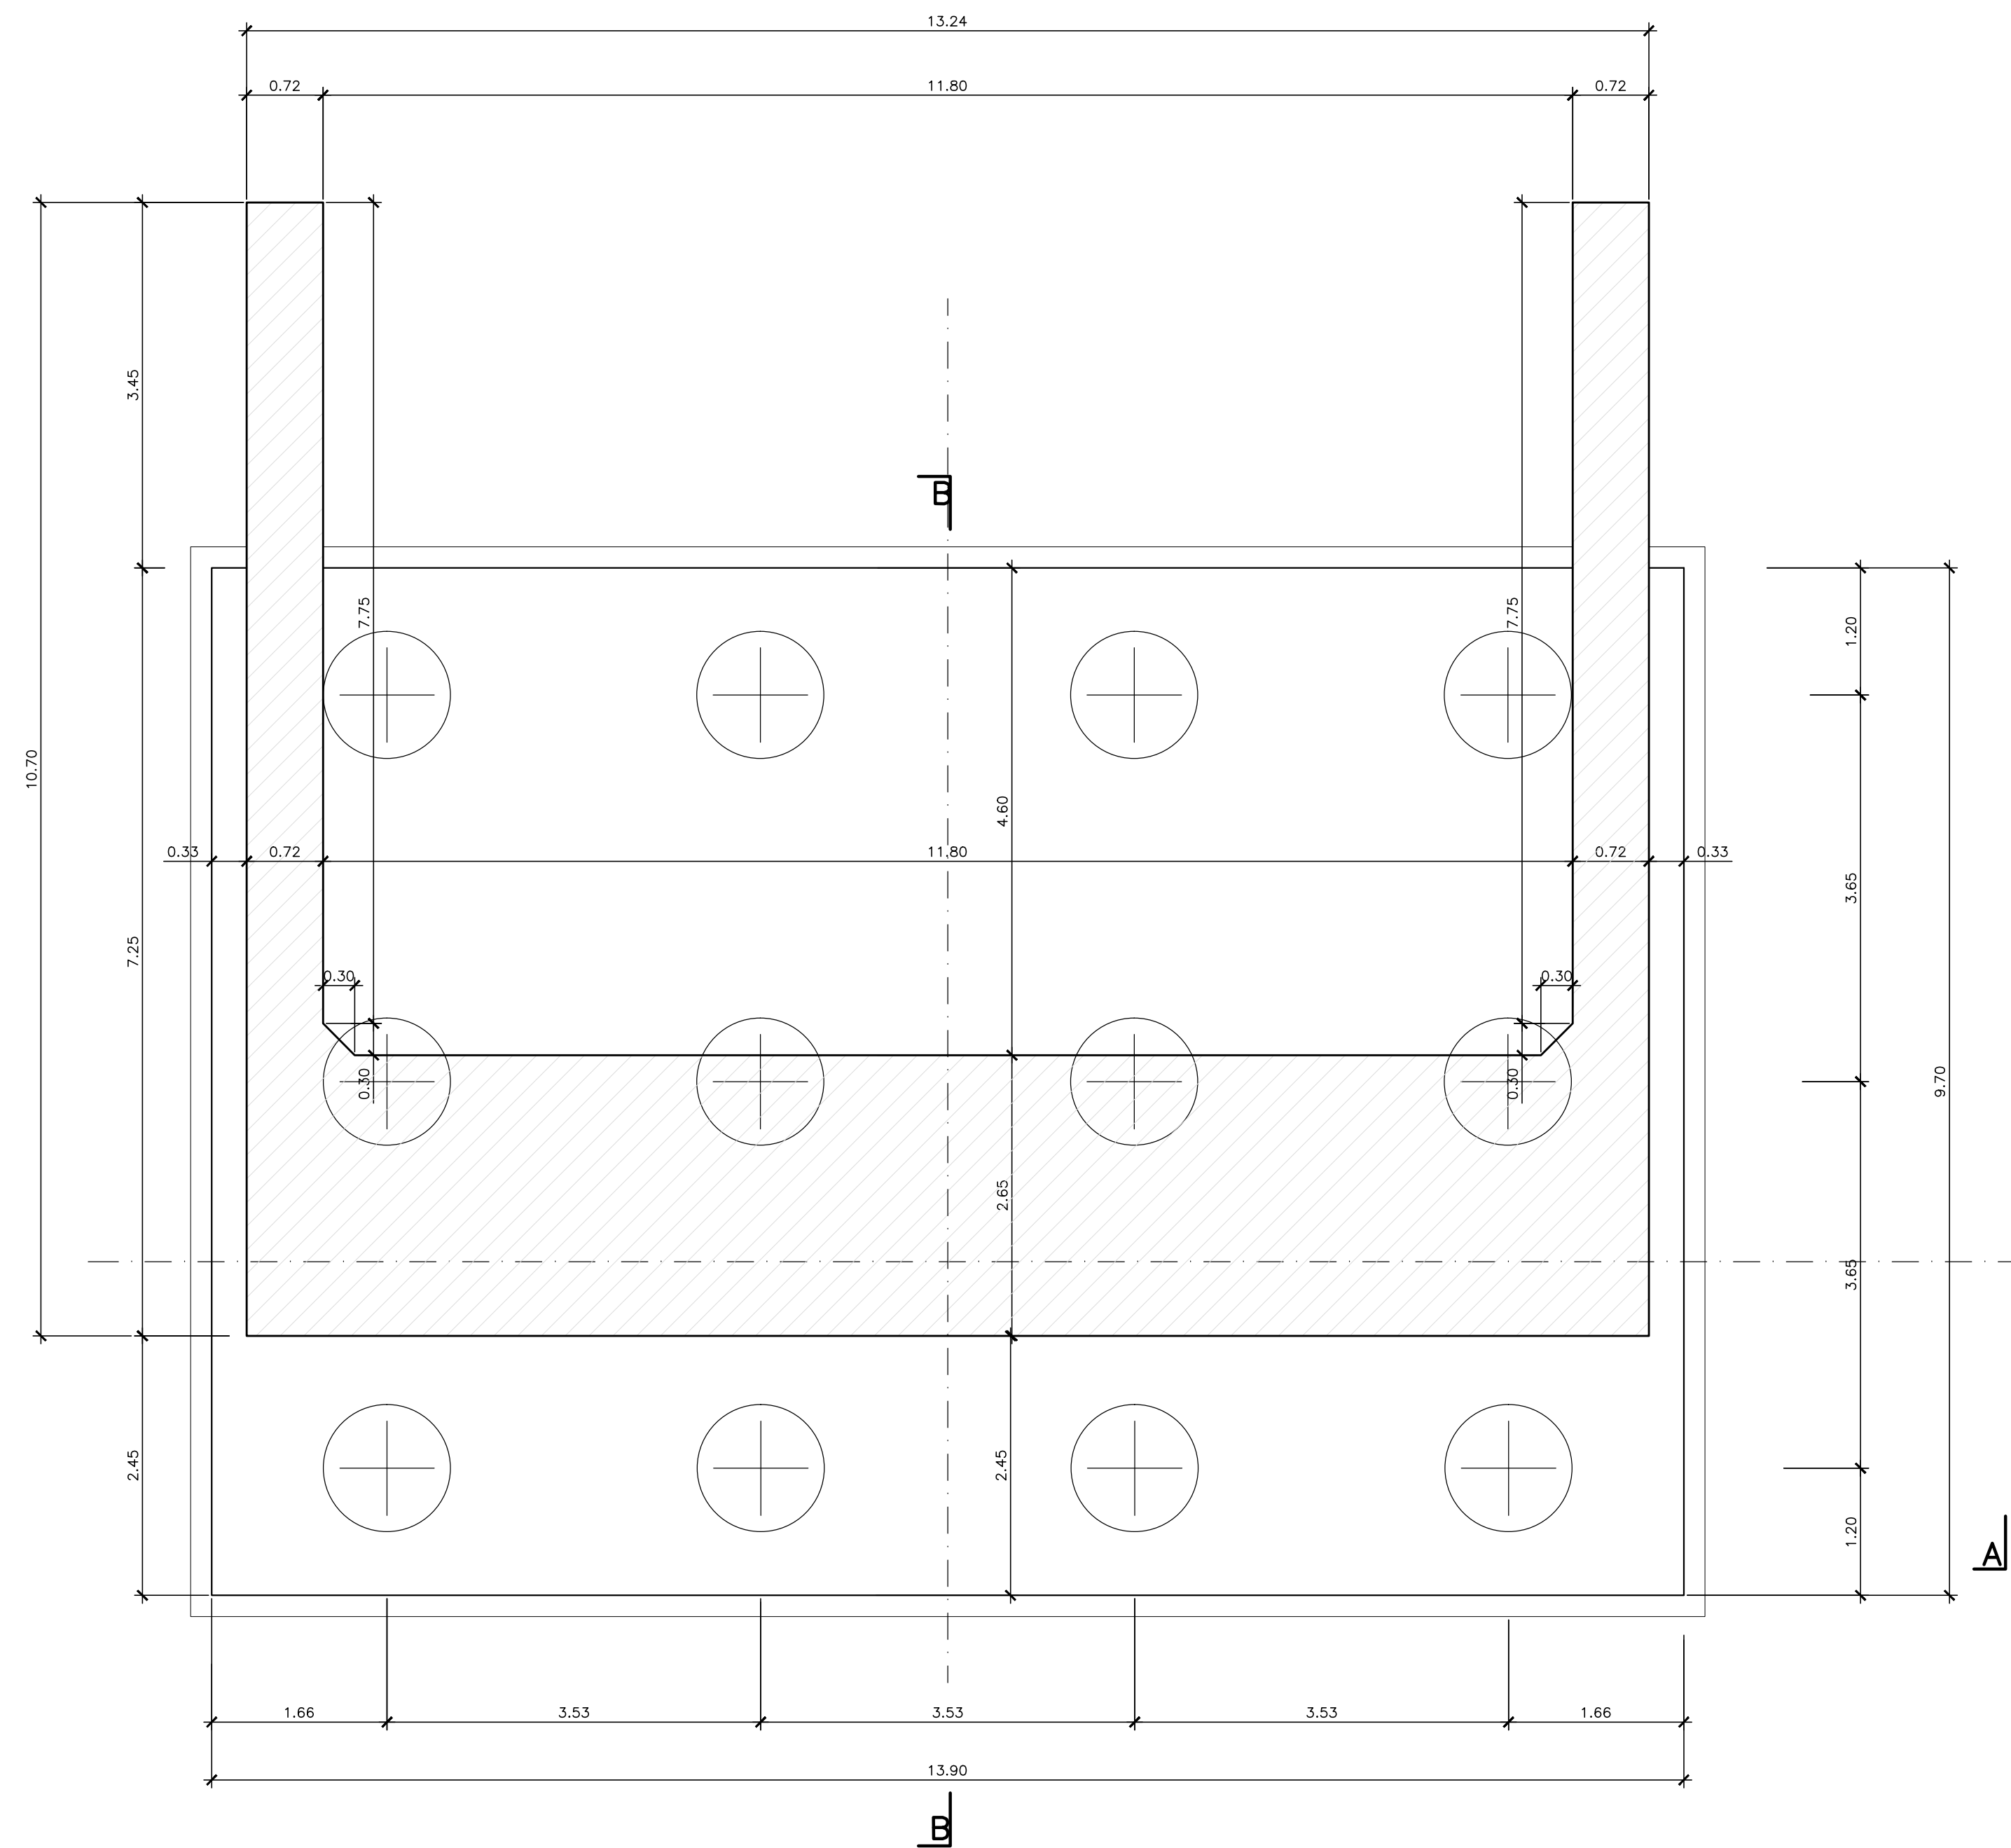

### PIANTA A QUOTA APPOGGI

SCALA 1:50

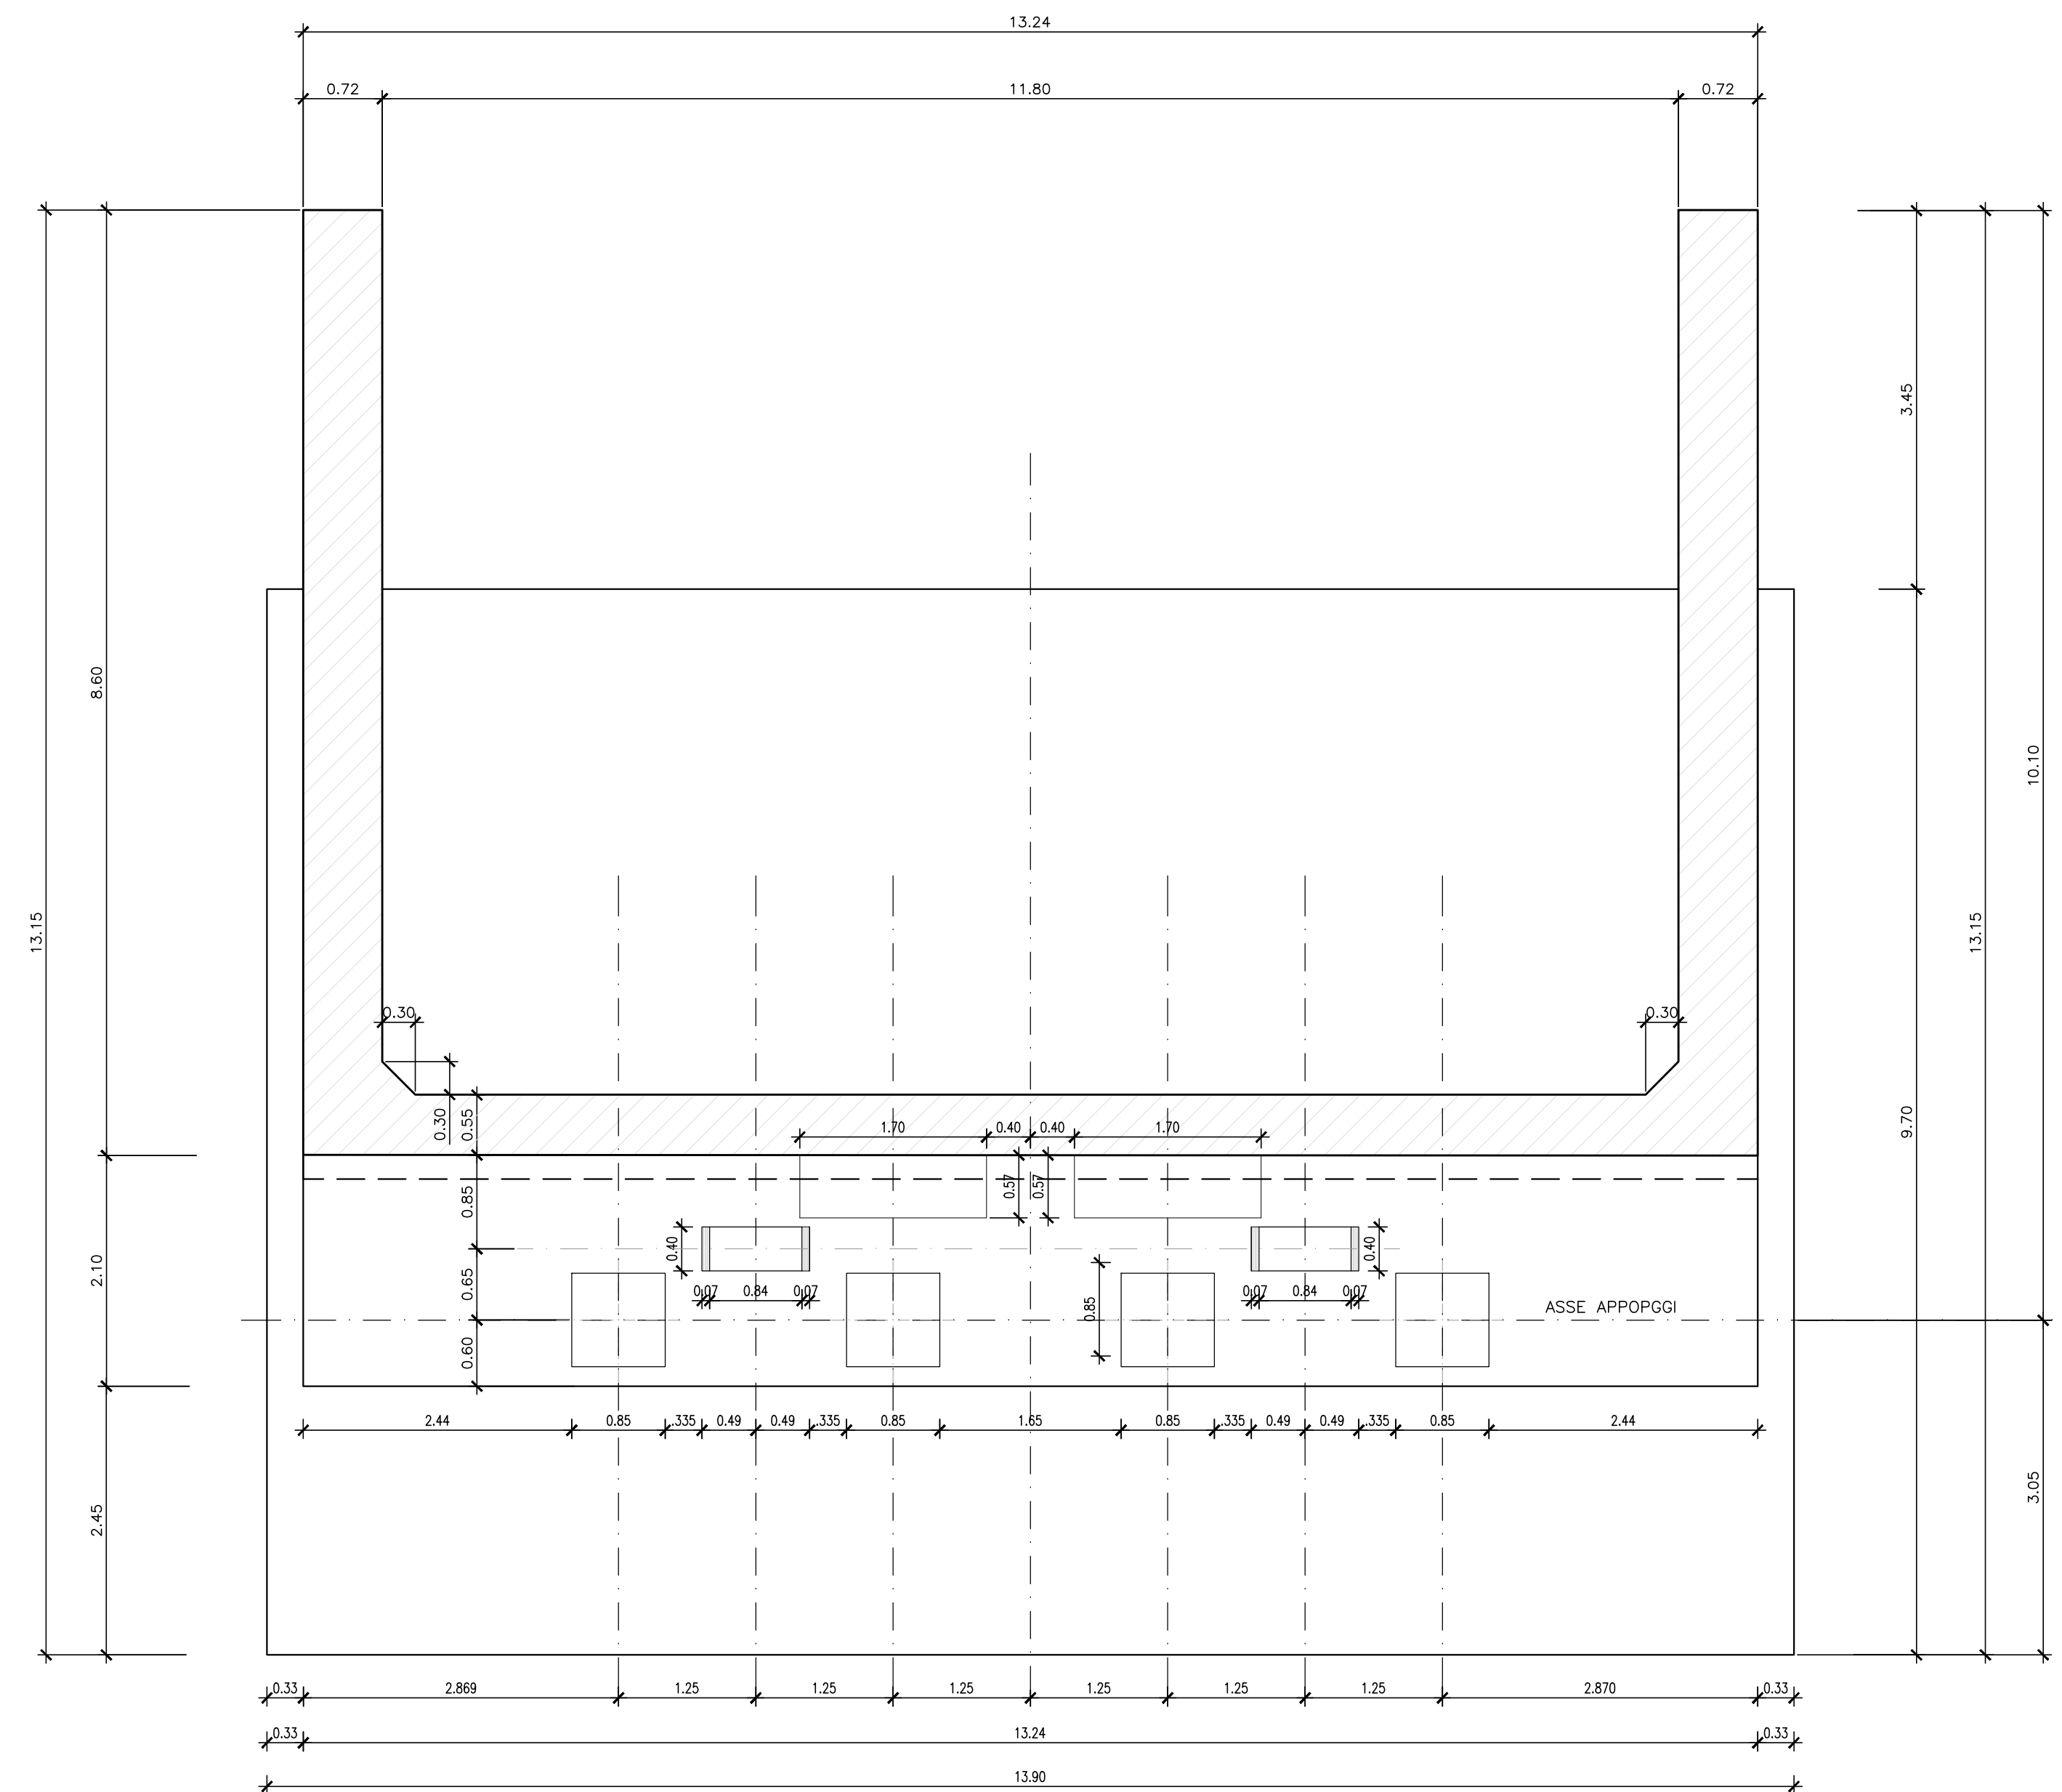

NOTA  
PER LA TABELLA MATERIALI SI RIMANDA ALL'ELABORATO: IA1Y-00-E-ZZ-0X-VI2100-001

COMMITTENTE:  
**RFI**  
R.F.I. FERROVIARIA ITALIANA  
GRUPPO FERROVIE DELLO STATO  
DIREZIONE INVESTIMENTI - S.O. PROGETTO ADRIATICA

DIREZIONE LAVORI:  
**ITALFERR**  
GRUPPO FERROVIE DELLO STATO

U.O. : AREA OPERATIVA CENTRO SUD  
PM Nodi di Roma e Falconara, Orte - Falconara e Bologna - Falconara

PROGETTO ESECUTIVO  
**LINEA FERROVIARIA: ADRIATICA**  
**INTERVENTO: VARIANTE DI FALCONARA**  
**VI - VIADOTTI E PONTI**  
**VI21 - Viadotto Esino - Da prog.1+023 a prog. 2+330,71**  
**Spalla A: carpenteria fondazione e elevazione**

APPALTATORE <b>RICCIARDELLO COSTRUZIONI S.p.A.</b>	IL PROGETTISTA <b>TECH PROJECT</b> ingegneria integrata s.r.l.	SCALA 1:50
---	--	---------------

IL DIRETTORE TECNICO  
Ing. Fabio Spareta

COMMESSA	LOTTO	FASE	ENTE	TIPO DOC.	OPERA/DISCIPLINA	PROGR.	REV.
IA1Y	00	E	ZZ	BB	VI2100	001	C

PROGETTAZIONE							IL PROGETTISTA
Rev.	Descrizione	Redatto	Data	Verificato	Data	Approvato	Data
A	Prima emissione	V. Venier	28/11/2016	F. Gastal	28/11/2016	A. Nastasi	30/11/2016
B	Rec. Istruttoria del 13.03.2017	V. Venier	11/04/2017	A. Nastasi	11/04/2017	G. Tanzi	12/04/2017
C	Rec. Istruttoria del 09/07/2017	V. Venier	09/07/2017	A. Nastasi	09/07/2017	G. Tanzi	07/07/2017

Data: 07/07/2017