



PIANTA FONDAZIONI E SPICCATO

SCALA 1:50

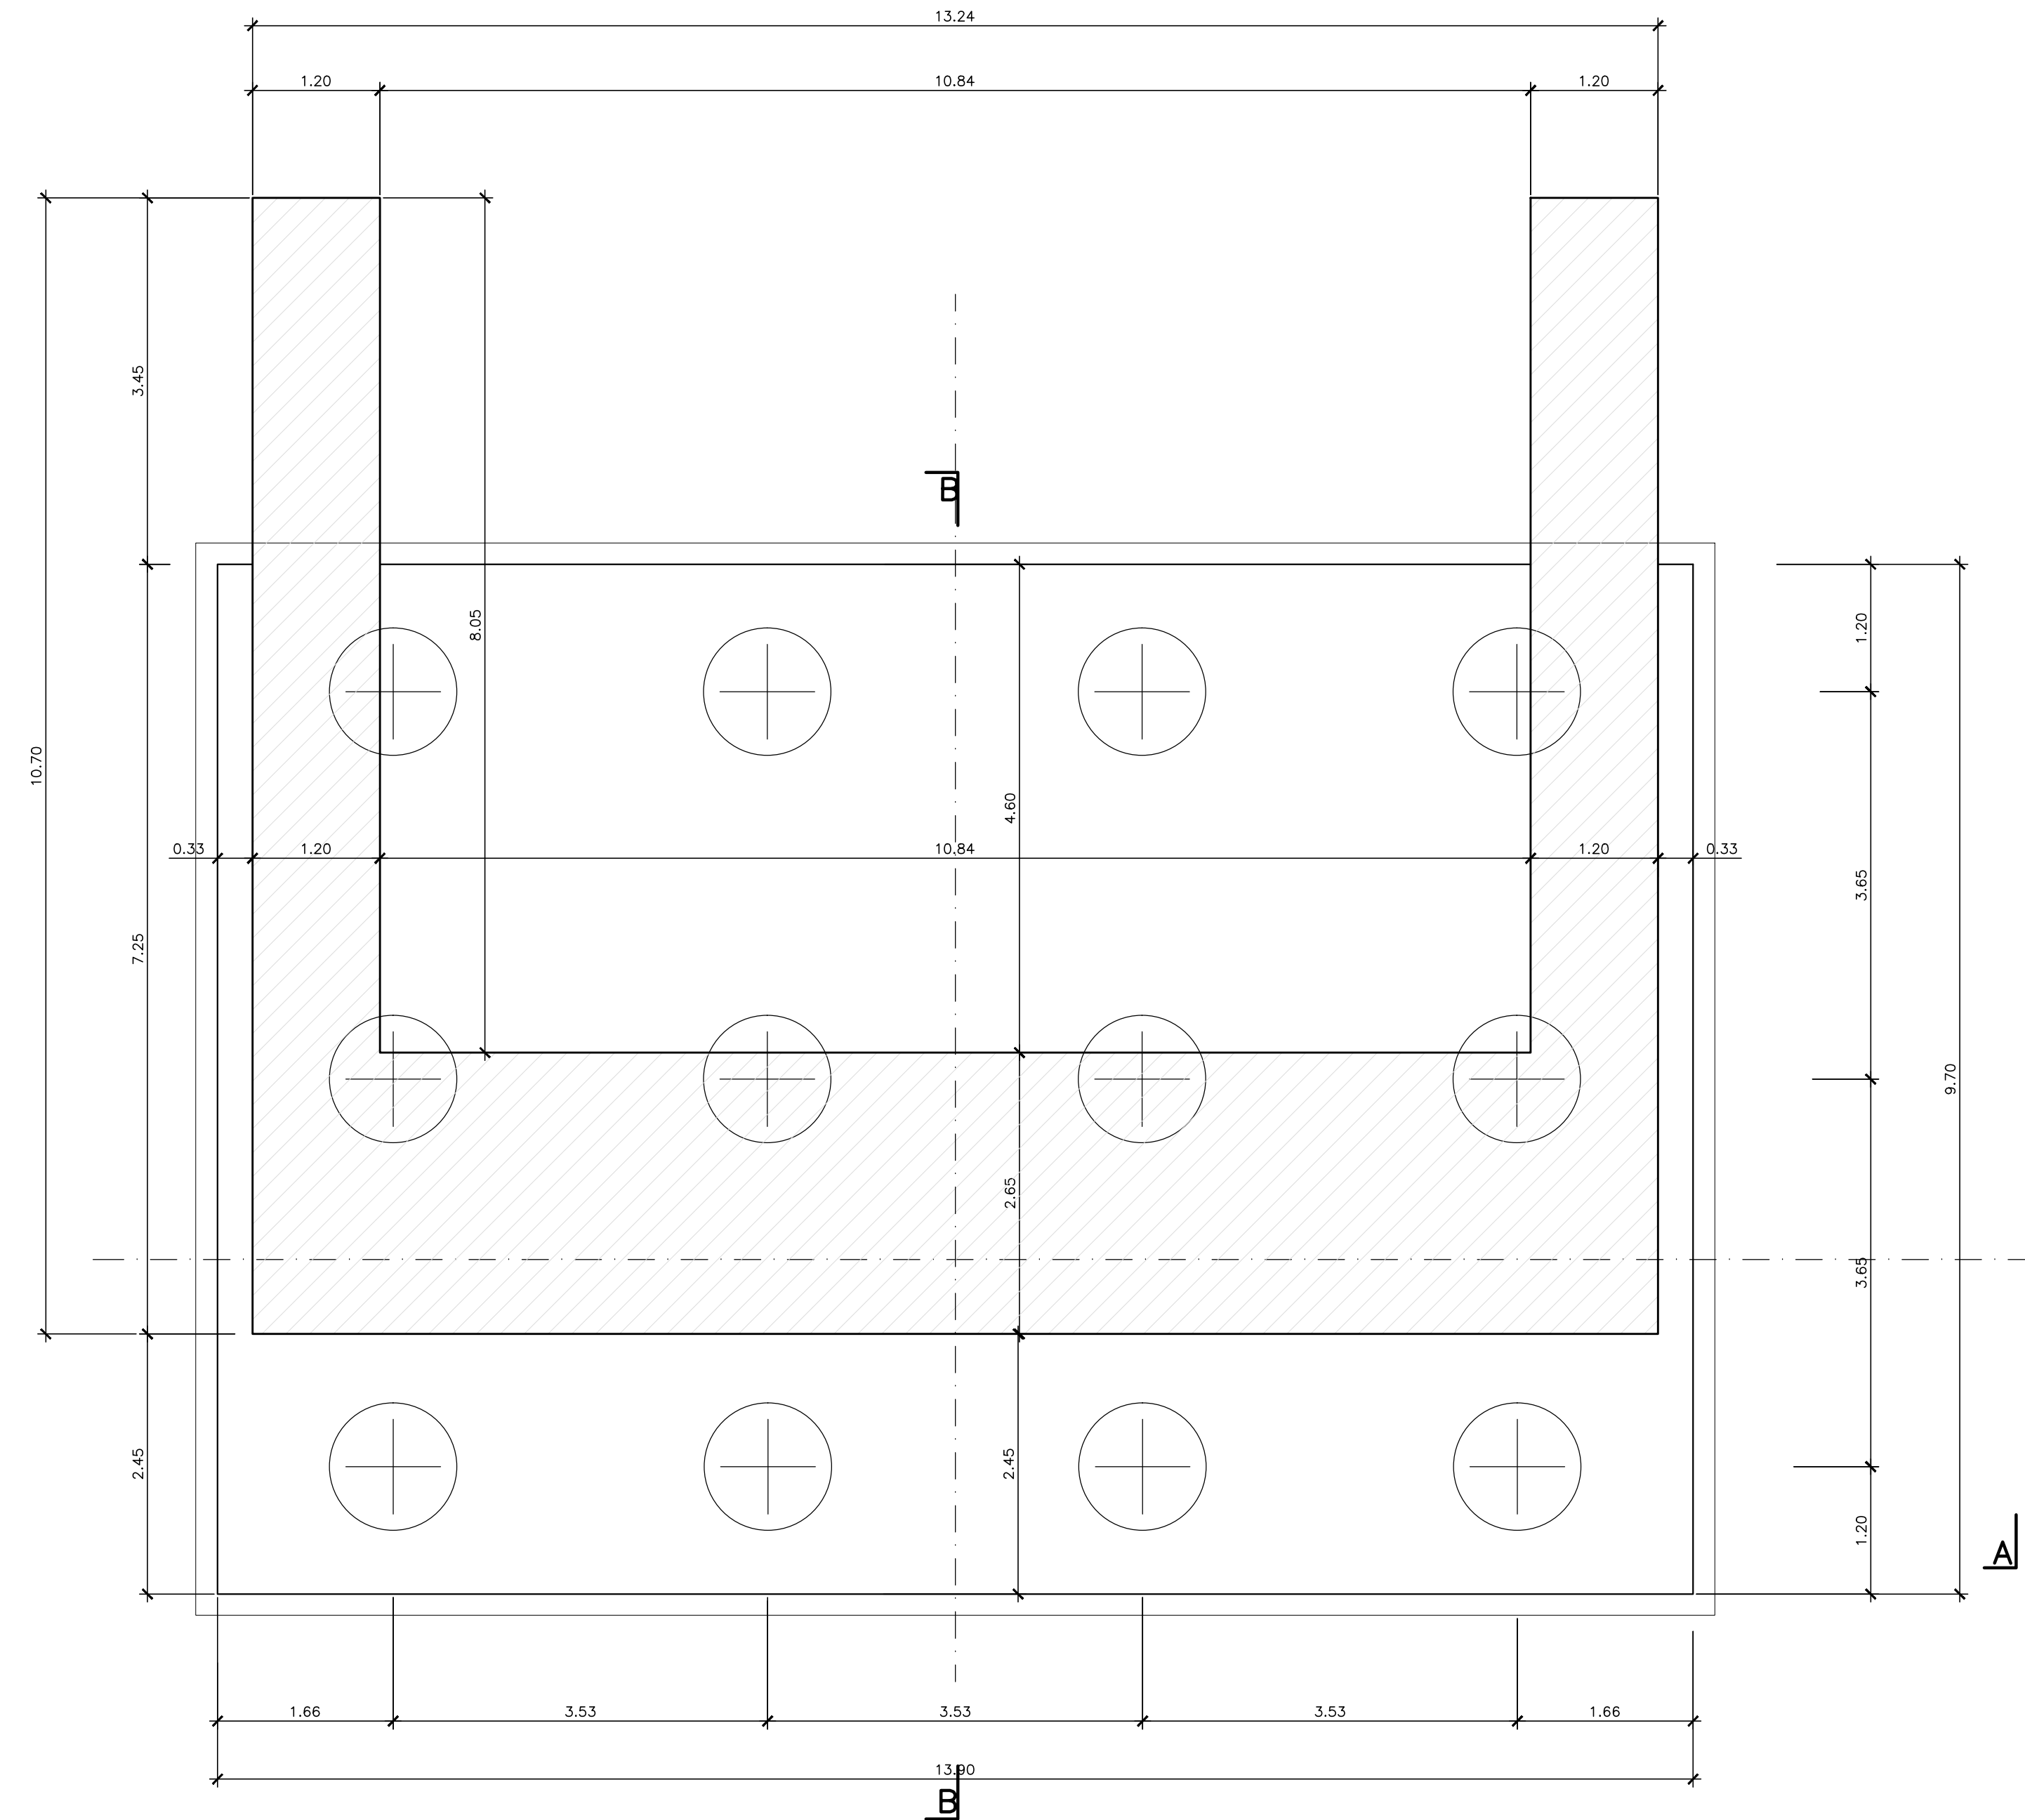

PIANTA A QUOTA APPOGGI

SCALA 1:50

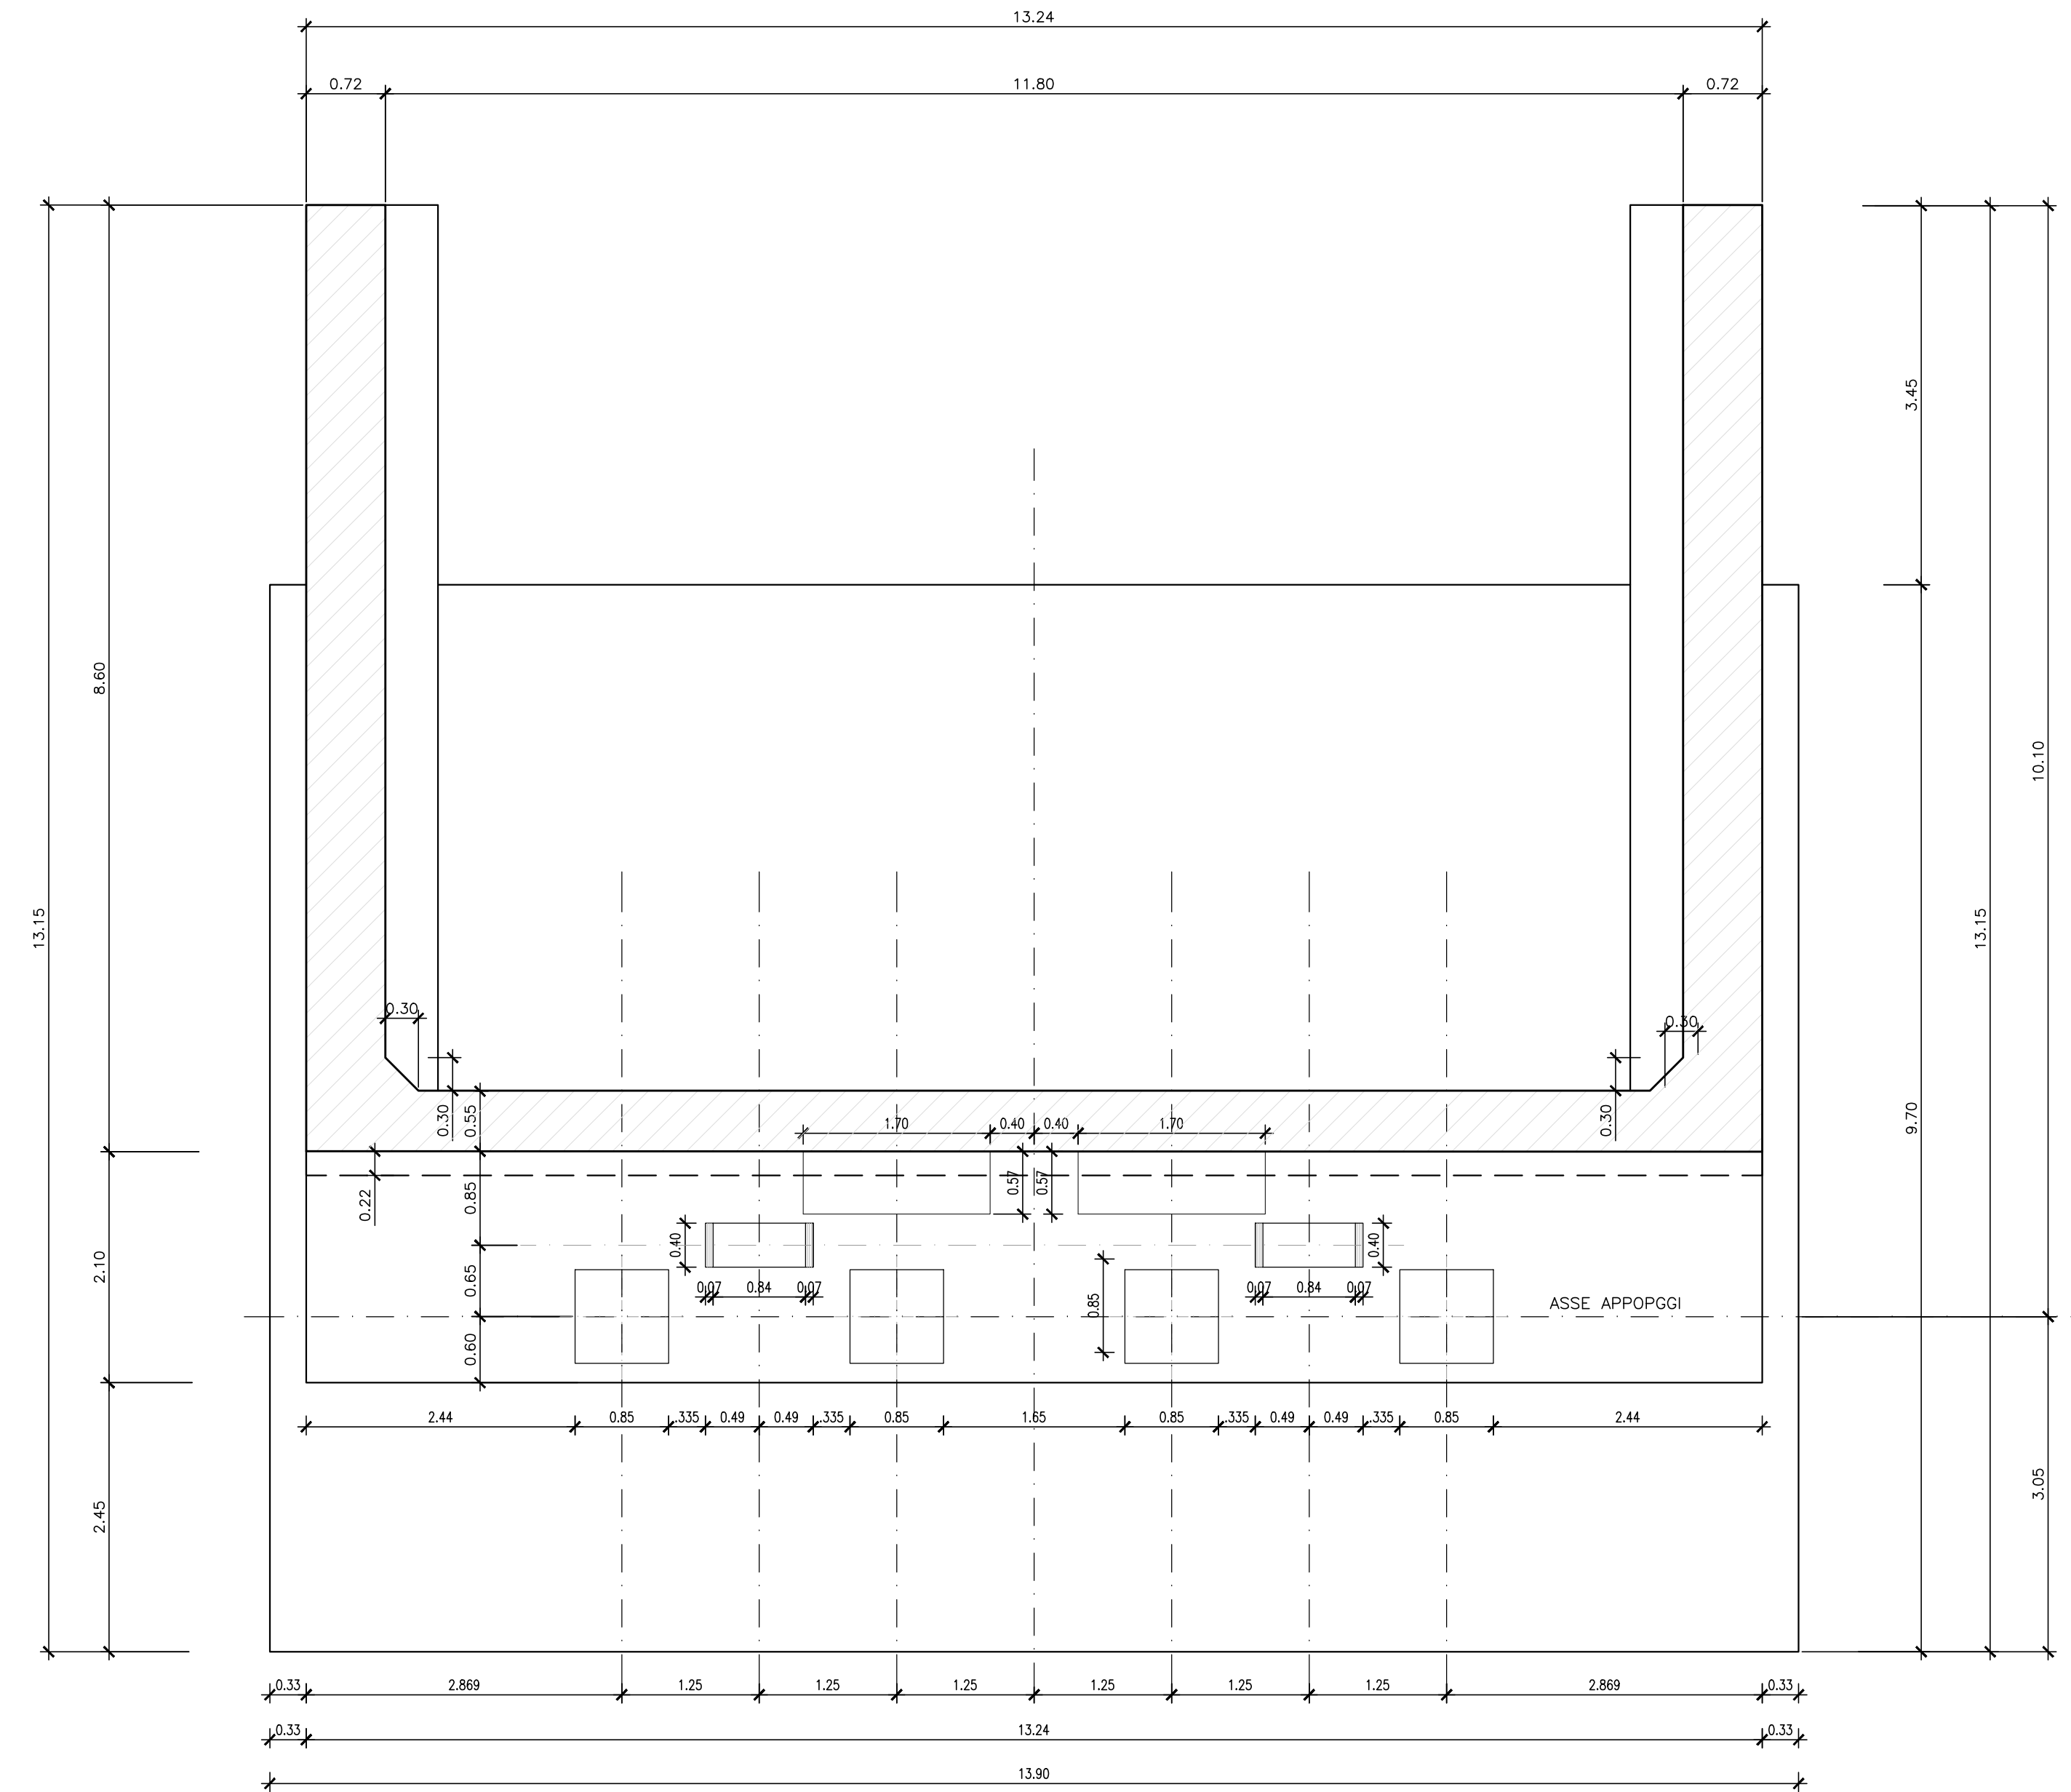

NOTA
PER LA TABELLA MATERIALI SI RIMANDA ALL'ELABORATO: IA1Y-00-E-ZZ-0X-VI2100-001

COMMITTENTE:
RFI
R.F.S. FERROVIARIA ITALIANA
GRUPPO FERROVIE DELLO STATO
DIREZIONE INVESTIMENTI - S.O. PROGETTO ADRIATICA

DIREZIONE LAVORI:
ITALFERR
GRUPPO FERROVIE DELLO STATO

U.O. : AREA OPERATIVA CENTRO SUD
PM Nodi di Roma e Falconara, Orte - Falconara e Bologna - Falconara

PROGETTO ESECUTIVO

LINEA FERROVIARIA: ADRIATICA
INTERVENTO: VARIANTE DI FALCONARA

VI - VIADOTTI E PONTI
VI21 - Viadotto Esino - Da prog.1+023 a prog. 2+330,71
Spalla B: carpenteria fondazione e elevazione

APPALTATORE	IL PROGETTISTA	SCALA
RICCIARDELLO COSTRUZIONI S.p.A.	TECH PROJECT ingegneria integrata B	1:50

COMMESSA	LOTTO	FASE	ENTE	TIPO DOC.	OPERA/DISCIPLINA	PROGR.	REV.
IA1Y	00	E	ZZ	BB	VI2100	008	C

PROGETTAZIONE	Redatto	Data	Verificato	Data	Approvato	Data	IL PROGETTISTA
A	Prima emissione	V. Venier	28/11/2016	F. Gasti	28/11/2016	A. Nastasi	30/11/2016
B	Rec. Istruttoria del 13.03.2017	V. Venier	11/04/2017	A. Nastasi	11/04/2017	G. Tanzi	12/04/2017
C	Rec. Invitare 2016/001	V. Venier	06/07/2017	A. Nastasi	06/07/2017	G. Tanzi	07/07/2017