

NOTA
Per i tratti in curva le corrette posizioni dei
baggioni sono specificate nelle apposite
planimetrie.

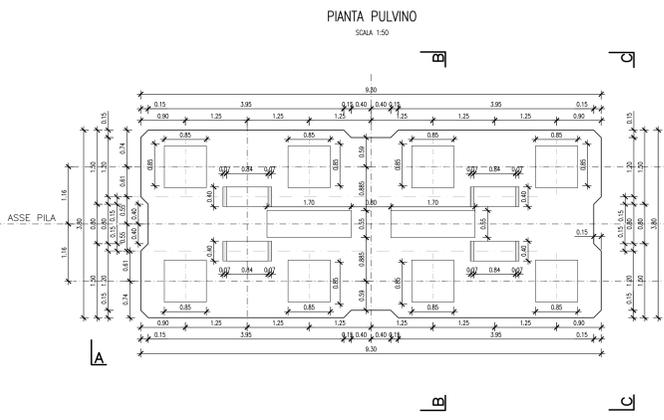
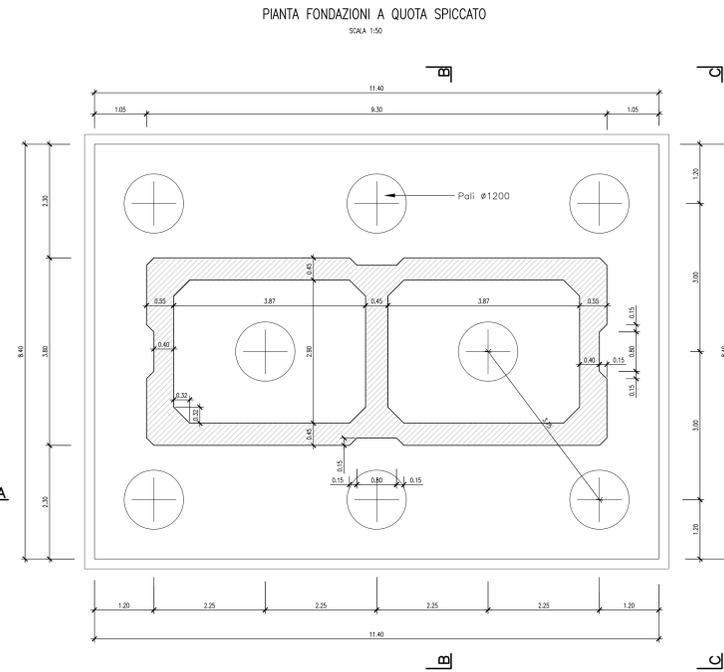


TABELLA VARIABILITA' PILE

Pila	Progr.	L	H (m)	PLUNTO	D palo (mm)	N. pali	L palo (m)	P.F.	Q.T.P.	Q.S.	Q.t.pali
P22	1+900.38	1.1	4.5	8.4x11.40x2.20	1200	8	35.00	+11.58	7.88	3.38	1.18
P23	1+924.35	1.1	5	8.4x11.40x2.20	1200	8	35.00	+11.58	7.88	2.88	0.68
P24	1+948.32	1.1	5	8.4x11.40x2.20	1200	8	35.00	+11.58	7.88	2.88	0.68
P25	1+972.28	1.1	5	8.4x11.40x2.20	1200	8	35.00	+11.58	7.88	2.88	0.68
P26	1+996.25	1.1	5.5	8.4x11.40x2.20	1200	8	35.00	+11.58	7.88	2.38	0.18
P27	2+020.20	1.1	5	8.4x11.40x2.20	1200	8	35.00	+11.58	7.88	2.88	0.68
P28	2+044.15	1.1	5	8.4x11.40x2.20	1200	8	35.00	+11.58	7.88	2.88	0.68
P29	2+068.09	1.1	5	8.4x11.40x2.20	1200	8	35.00	+11.58	7.88	2.88	0.68
P40	2+092.02	1.1	5.5	8.4x11.40x2.20	1200	8	35.00	+11.58	7.89	2.39	0.19
P41	2+115.95	1.1	5.5	8.4x11.40x2.20	1200	8	35.00	+11.58	7.89	2.39	0.19
P42	2+139.87	1.1	5.5	8.4x11.40x2.20	1200	8	35.00	+11.58	7.89	2.39	0.19
P43	2+163.79	1.1	5	8.4x11.40x2.20	1200	8	35.00	+11.58	7.89	2.89	0.69

NOTA
PER LA TABELLA MATERIALI SI RIMANDA ALL'ELABORATO: IA1Y-00-E-ZZ-0X-VI2100-001

COMMITTENTE:
RFI
RETE FERROVIARIA ITALIANA
GRUPPO FERROVIE DELLO STATO
DIREZIONE INVESTIMENTI - S.O. PROGETTO ADRIATICA

DIREZIONE LAVORI:
ITALFERR
GRUPPO FERROVIE DELLO STATO

U.O. : AREA OPERATIVA CENTRO SUD
PM Nodi di Roma e Falconara, Orte - Falconara e Bologna - Falconara

PROGETTO ESECUTIVO

LINEA FERROVIARIA: ADRIATICA
INTERVENTO: VARIANTE DI FALCONARA
VI - VIADOTTI E PONTI
VI21 - Viadotto Esino - Da prog.1+023 a prog. 2+330,71
Pila tipo 02: carpenteria fondazione e elevazione

APPALTATORE	IL PROGETTISTA	SCALA
RICCIARDELLO COSTRUZIONI S.p.A.	TECH PROJECT Ingegneria Integrata®	1:50

COMMESSA	LOTTO	FASE	ENTE	TIPO DOC.	OPERA/DISCIPLINA	PROGR.	REV.
IA1Y	00	E	ZZ	BB	VI2100	011	A

PROGETTAZIONE							IL PROGETTISTA
Rev.	Descrizione	Redatto	Data	Verificato	Data	Approvato	Data
A	Rev. Intervento 2006/2017	V. Veneri	06/07/2017	A. Nassis	06/07/2017	G. Tancini	07/07/2017