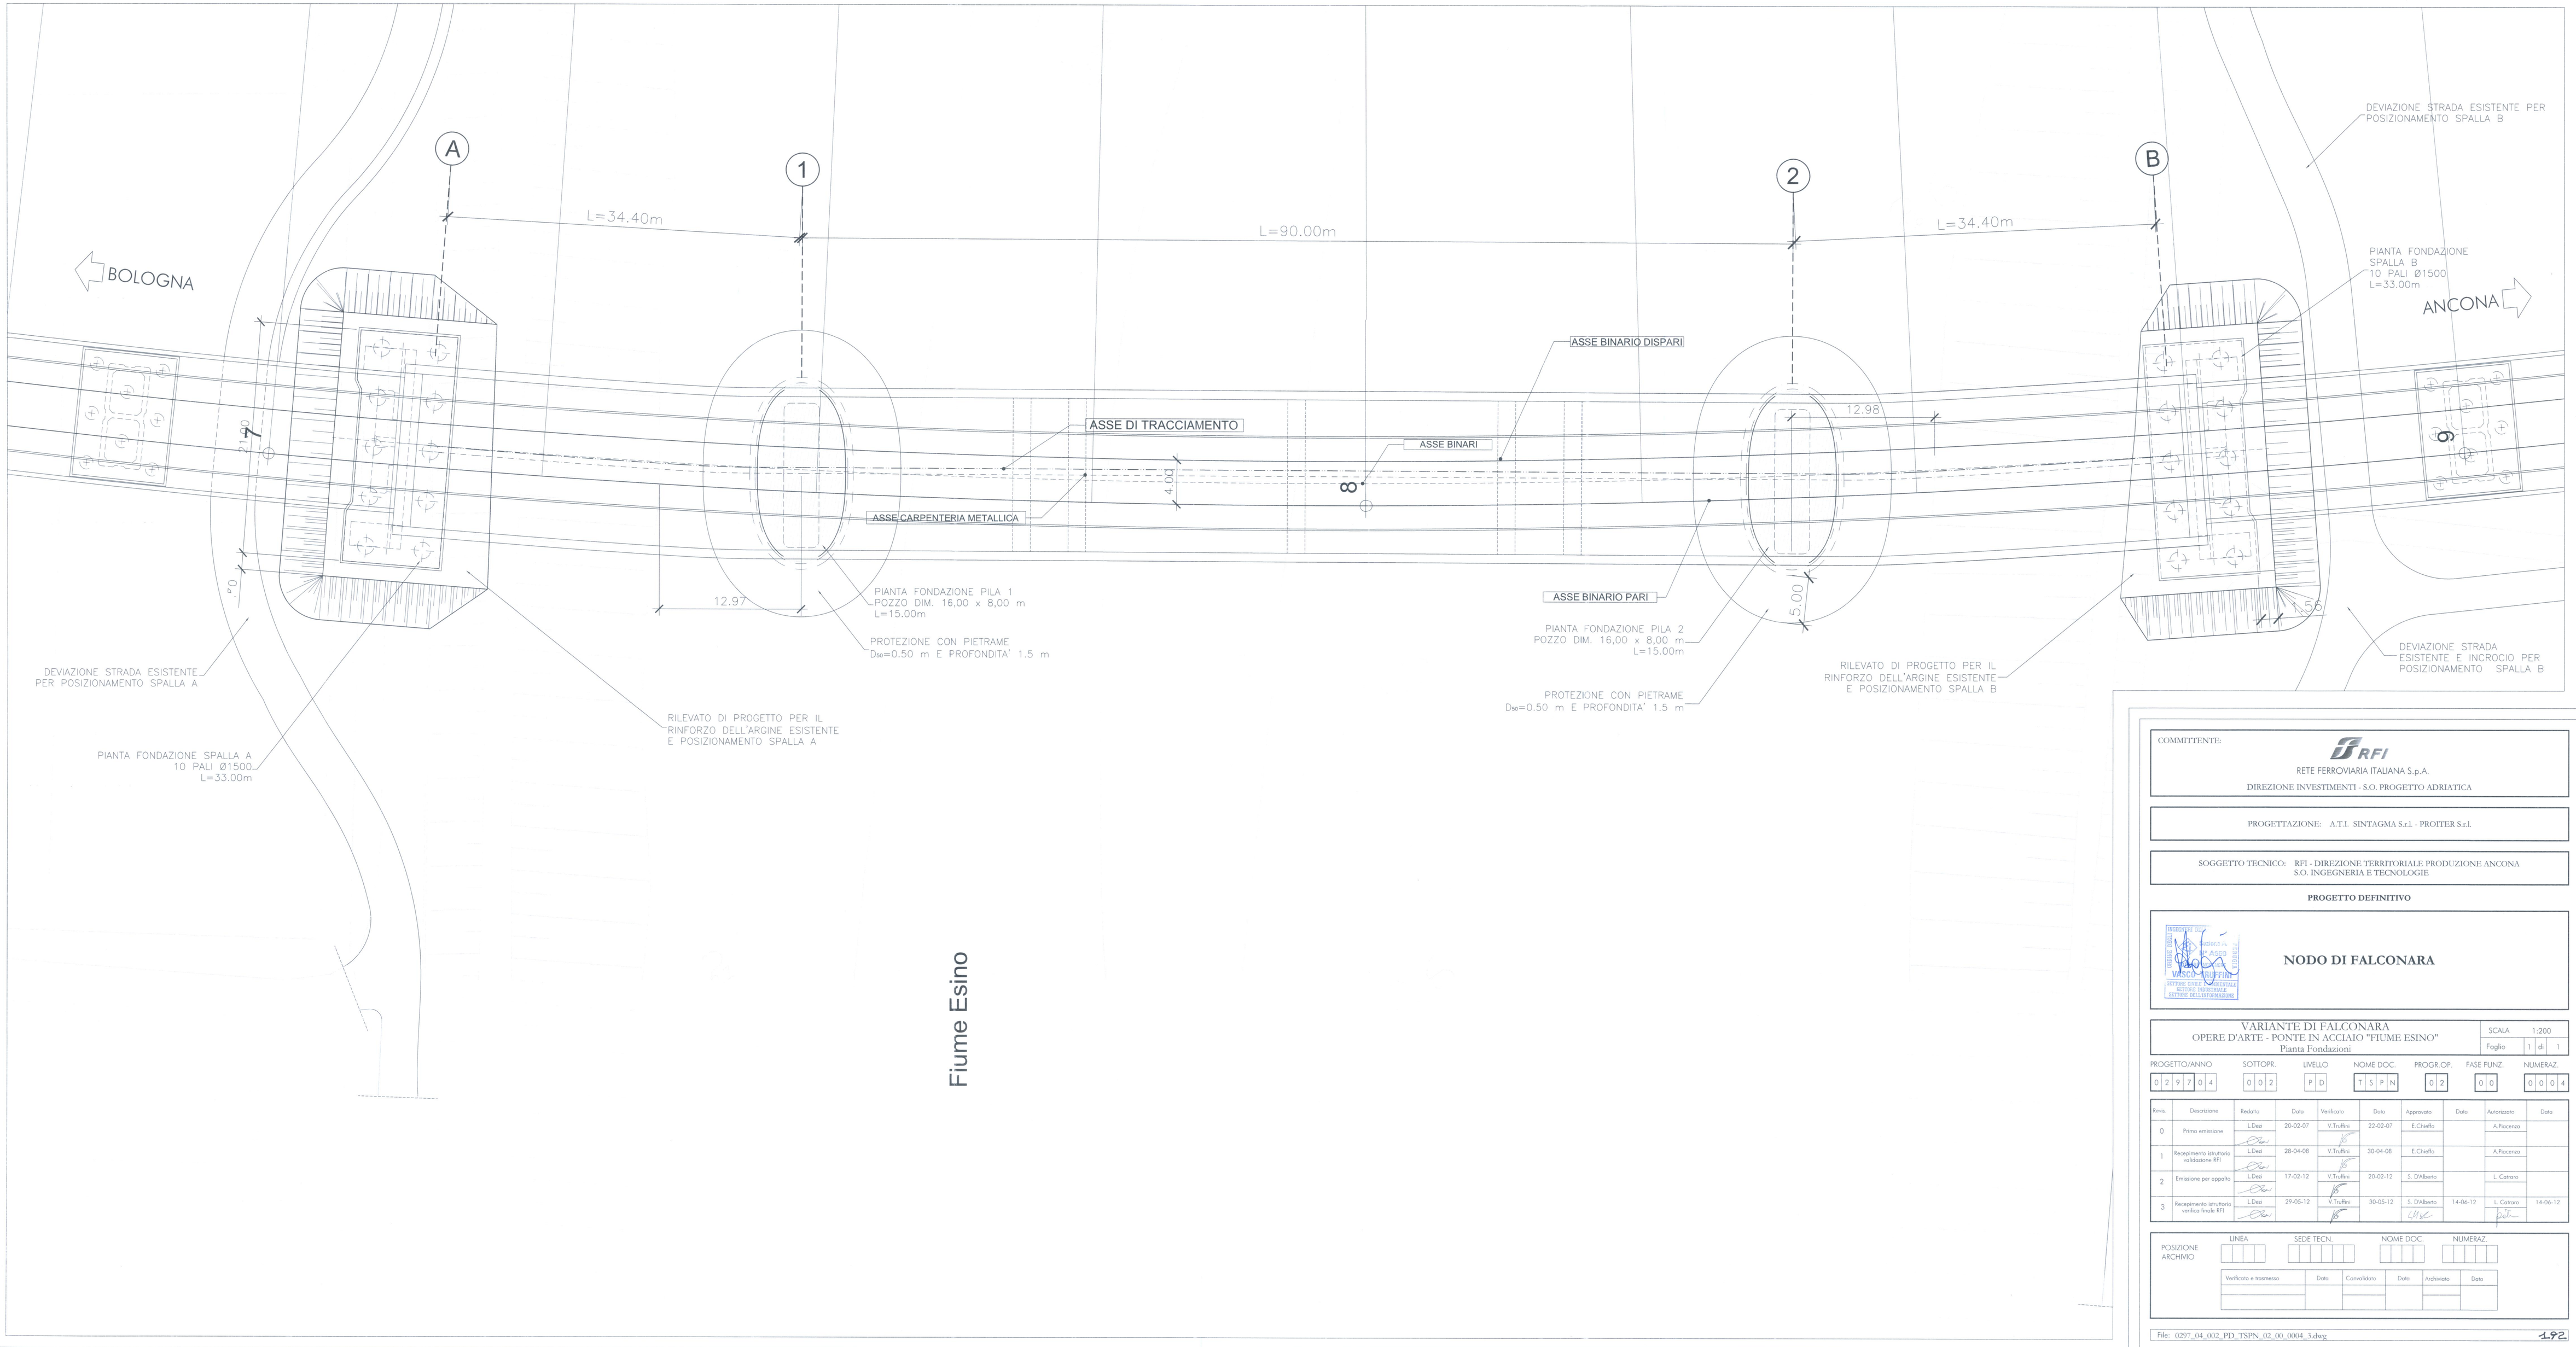

COMMITTENTE:

RFI

RETE FERROVIARIA ITALIANA S.p.A.

DIREZIONE INVESTIMENTI - S.O. PROGETTO ADRIATICA

PROGETTAZIONE: A.T.I. SINTAGMA S.r.l. - PROITER S.r.l.

SOGGETTO TECNICO: RFI - DIREZIONE TERRITORIALE PRODUZIONE ANCONA
S.O. INGEGNERIA E TECNOLOGIE

PROGETTO DEFINITIVO

INGEGNERE DELLA SEZIONE A ORDINE DELLA PROVINCIA DI ASSO VASCO CRUFFINI SETTORE CIVILE E AMBIENTALE SETTORE INDUSTRIALE SETTORE DELL'INFORMAZIONE

NODO DI FALCONARA

VARIANTE DI FALCONARA
OPERE D'ARTE - PONTE IN ACCIAIO "FIUME ESINO"
Pianta Fondazioni

SCALA 1:200
Foglio 1 di 1

PROGETTO/ANNO	SOTTOPR.	LIVELLO	NOME DOC.	PROGR.OP.	FASE FUNZ.	NUMERAZ.
0 2 9 7 0 4	0 0 2	P D	T S P N	0 2	0 0	0 0 0 4

Revis.	Descrizione	Redatto	Data	Verificato	Data	Approvato	Data	Autorizzato	Data
0	Prima emissione	L.Dezi	20-02-07	V.Truffini	22-02-07	E.Chieffo		A.Piacenza	
1	Recepimento istruttoria validazione RFI	L.Dezi	28-04-08	V.Truffini	30-04-08	E.Chieffo		A.Piacenza	
2	Emissione per appalto	L.Dezi	17-02-12	V.Truffini	20-02-12	S. D'Alberto		L. Cattaro	
3	Recepimento istruttoria verifica finale RFI	L.Dezi	29-05-12	V.Truffini	30-05-12	S. D'Alberto	14-06-12	L. Cattaro	14-06-12

POSIZIONE ARCHIVIO

LINEA	SEDE TECN.	NOME DOC.	NUMERAZ.

Verificato e trasmesso	Data	Convalidato	Data	Archiviato	Data

File: 0297_04_002_PD_TSPN_02_00_0004_3.dwg