




TRATTO "A" SEZIONE A-A
SCALA 1:100

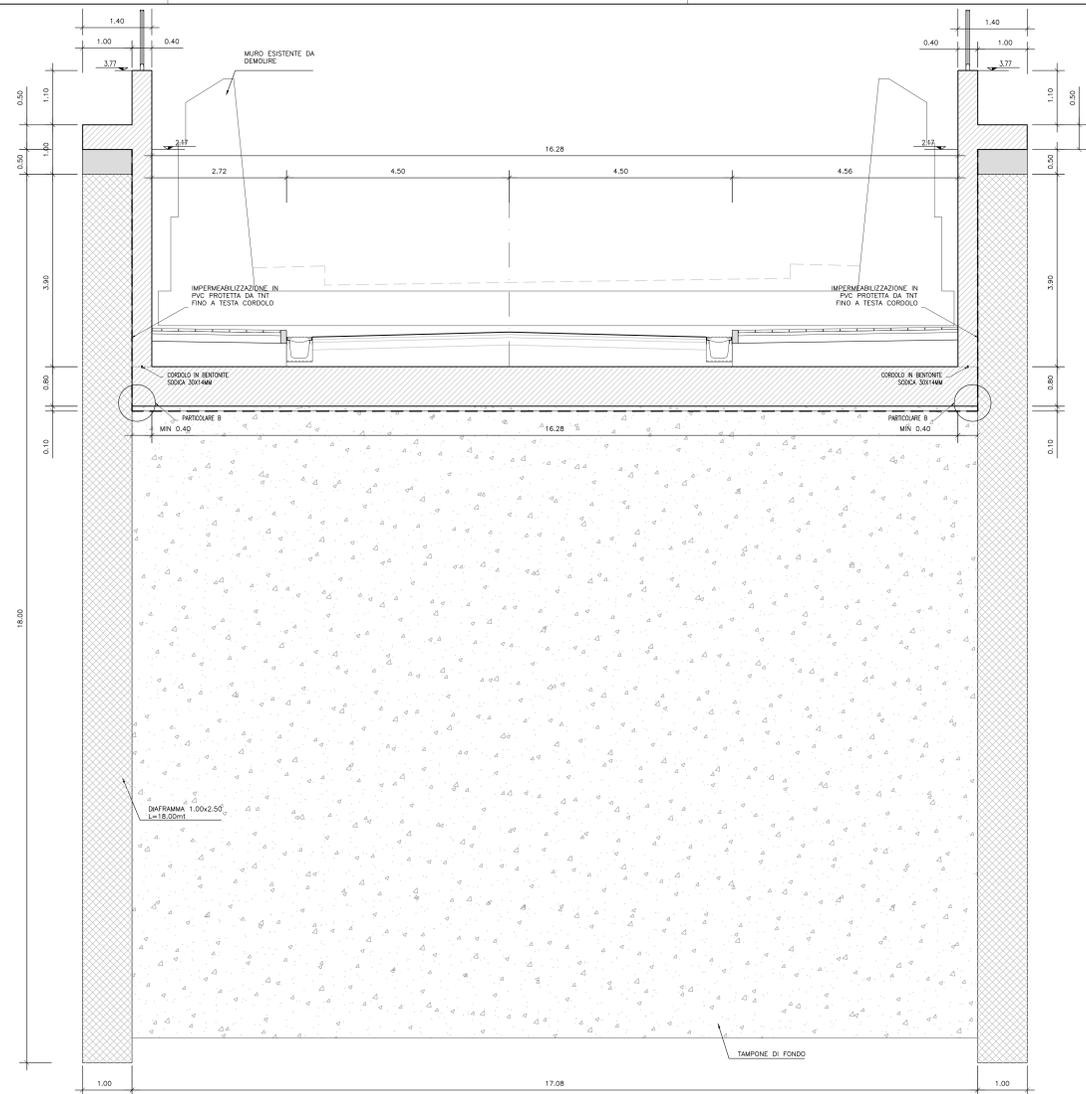


TRATTO "A" SEZIONE TIPO
SCALA 1:100

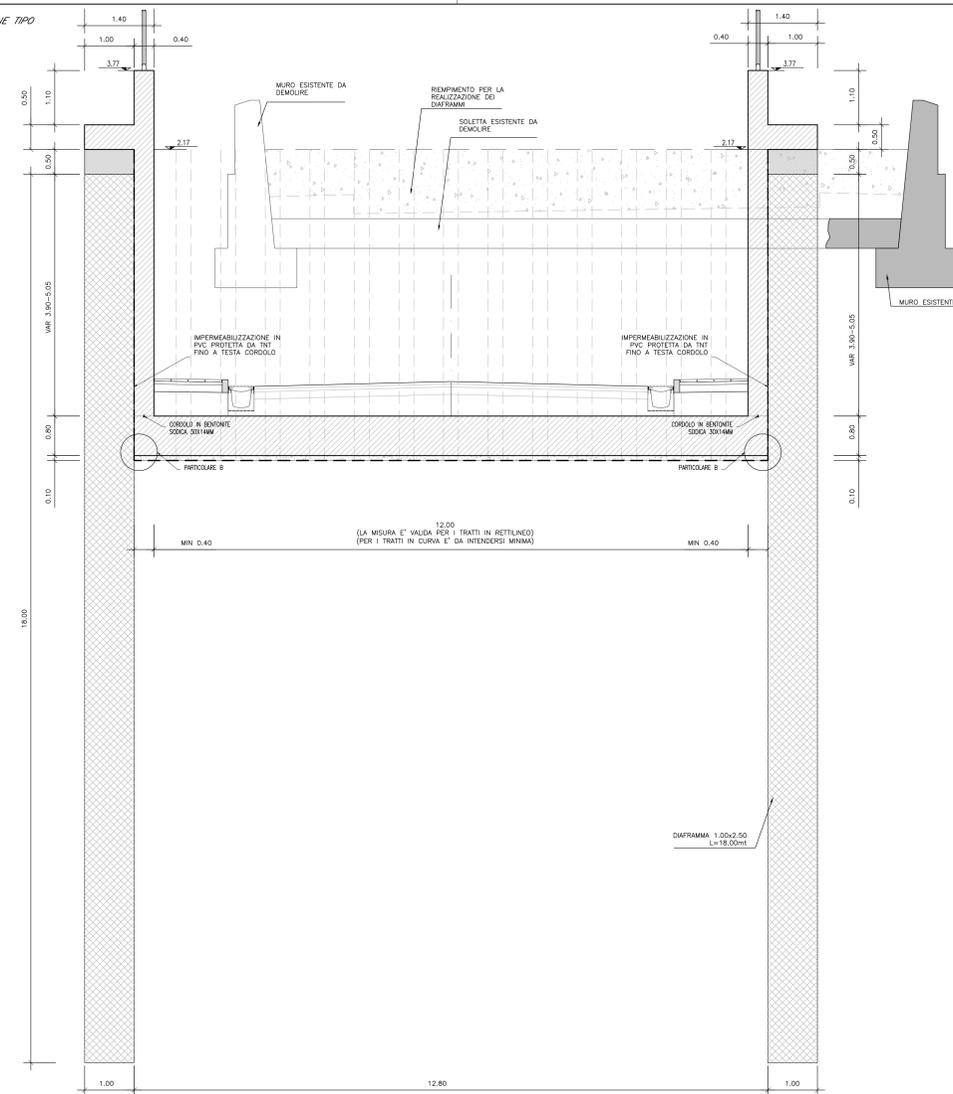


SCHEMA RET-GROUTING PER TAMPONE DI FONDO
SCALA 1:100

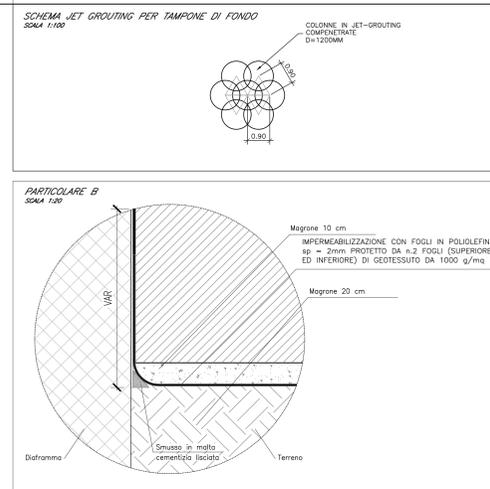

TRATTO "B" SEZIONE TIPO
SCALA 1:100

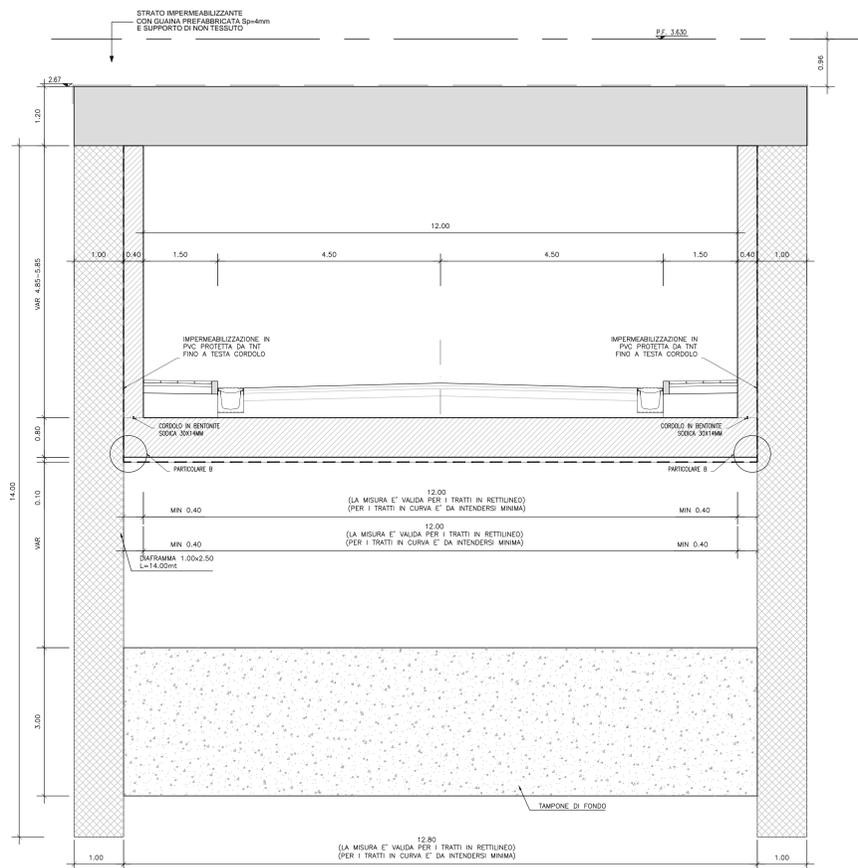

TRATTO "C" SEZIONE TIPO
SCALA 1:100

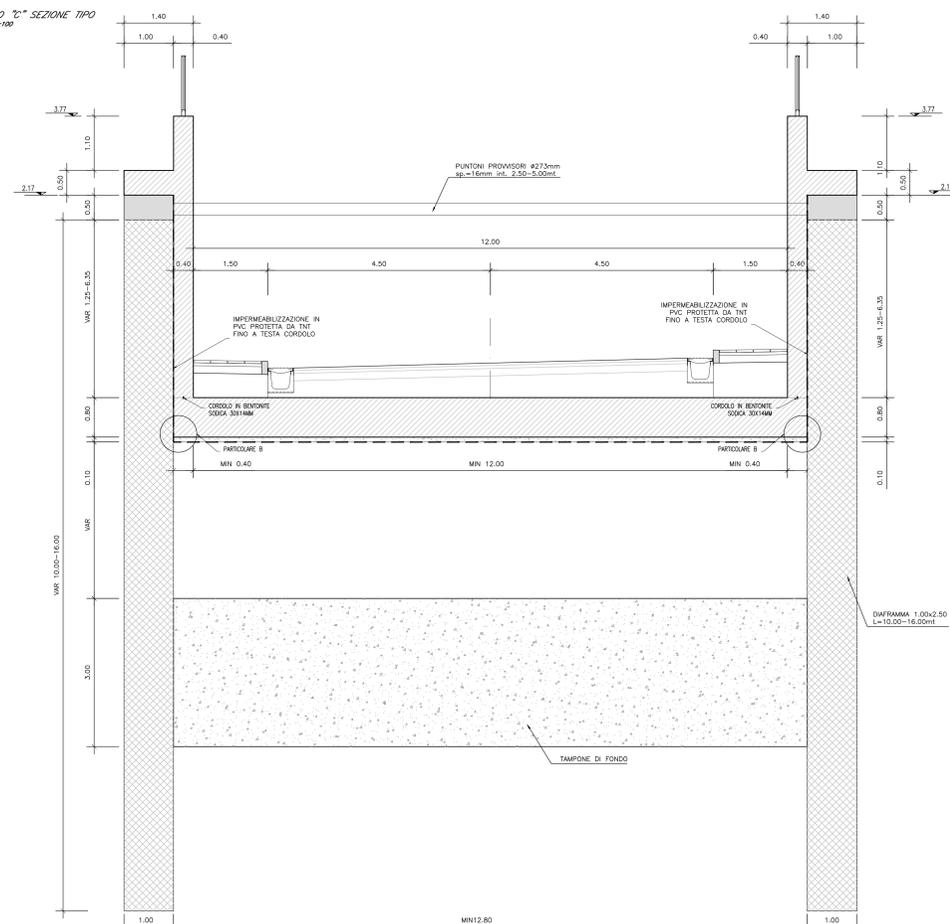

NOTA
PER LA TABELLA MATERIALI SI RIMANDA ALL'ELABORATO: IA11-00-E-ZZ-01-OC2500-001

COMMITTENTE:
RFI
R.F. FERROVIARIA ITALIANA
GRUPPO FERROVIE DELLO STATO
DIREZIONE INVESTIMENTI - S.O. PROGETTO ADRIATICA

DIREZIONE LAVORI:
ITALFERR
GRUPPO FERROVIE DELLO STATO
U.O.: AREA OPERATIVA CENTRO SUD
PM Nodi di Roma e Falconara, Orte - Falconara e Bologna - Falconara

PROGETTO ESECUTIVO
LINEA FERROVIARIA: ADRIATICA
INTERVENTO: VARIANTE DI FALCONARA
OC - OPERE CIVILI
OC25 - Intersezione con "via Nazionale"
Sottovia - Sezioni trasversali - Tav. 01 di 02

APPALTATORE: **RICCIARDELLO COSTRUZIONI S.R.L.**
IL PROGETTISTA: **TECH PROJECT** ingegneria integrata B
SCALA: 1:50
IL DIRETTORE TECNICO: Ing. Fabio Spagnola

COMMESSA LOTTO FASE ENTE TIPO DOC. OPERA/DISCIPLINA PROGR. REV.
IA11Y 00 E ZZ WA OC2500 001 B

PROGETTAZIONE	Redatto	Data	Verificato	Data	Approvato	Data	IL PROGETTISTA
A	Prima emissione	D. Marconelli	3/01/2017	F. Gaeta	31/01/2017	A. Nastasi	01/02/2017
B	Rev. settembre 2018	D. Marconelli	18/07/2017	A. Nastasi	18/07/2017	G. Tanzi	19/07/2017