



SEZIONE D-D
SCALA 1:50

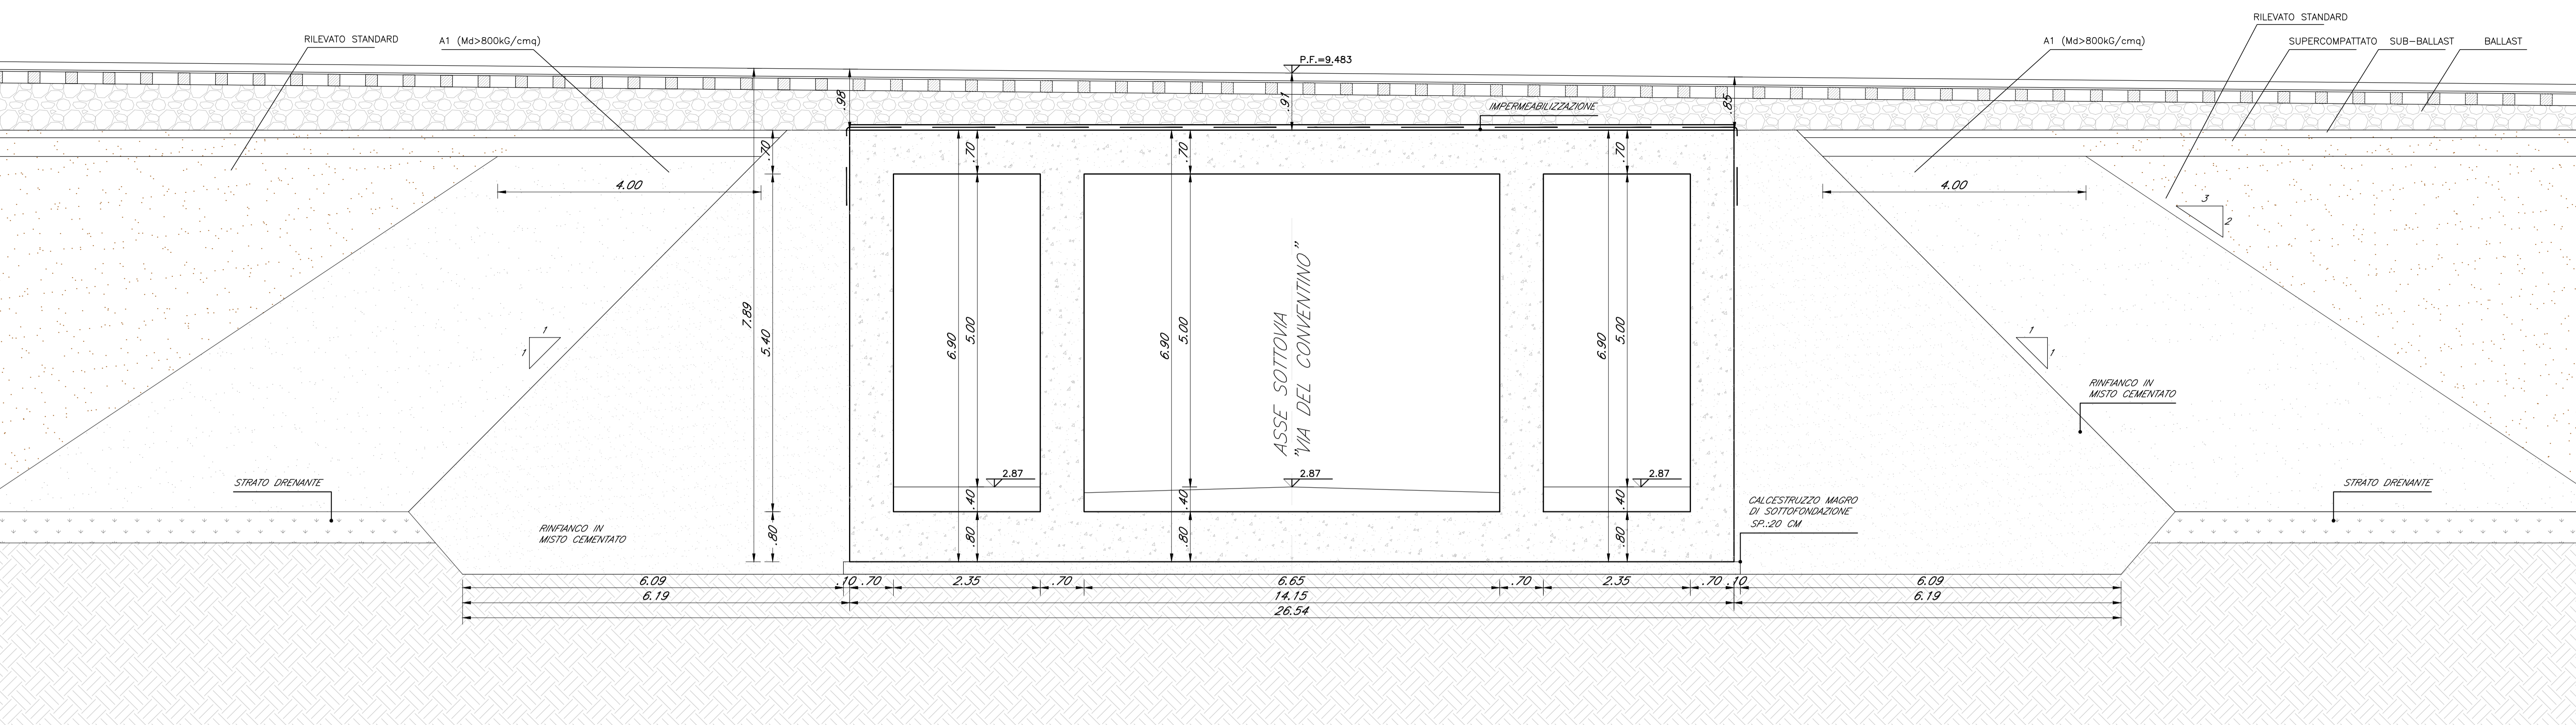

SEZIONE F-F
SCALA 1:50

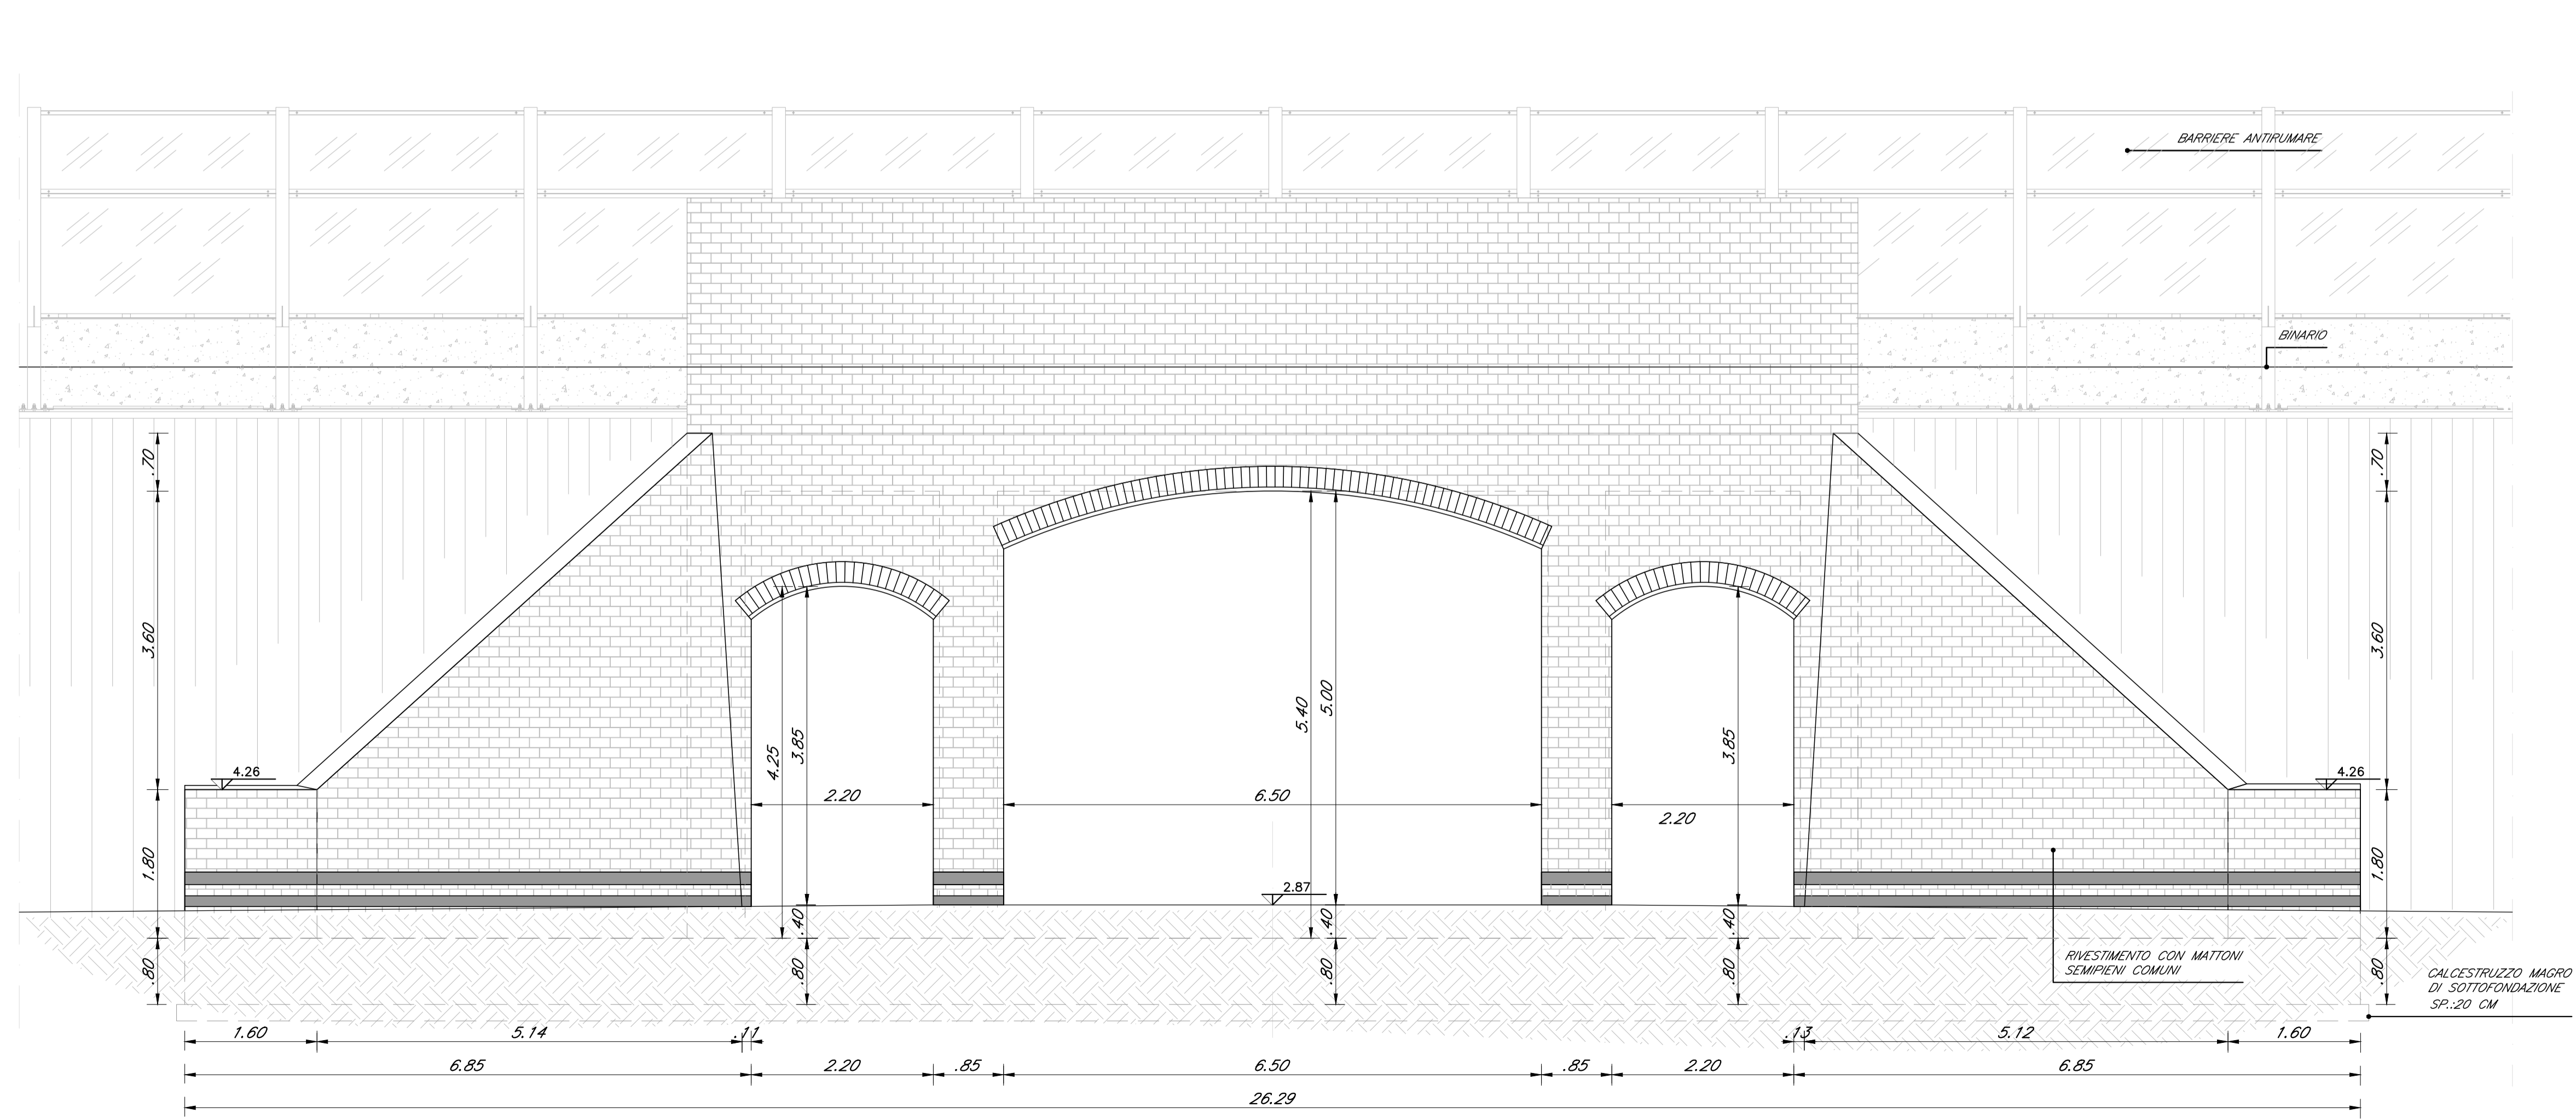

COMMITTENTE:

RFI
RETE FERROVIARIA ITALIANA
GRUPPO FERROVIE DELLO STATO
DIREZIONE INVESTIMENTI - S.O. PROGETTO ADRIATICA

DIREZIONE LAVORI:

ITALFERR
GRUPPO FERROVIE DELLO STATO

U.O. : AREA OPERATIVA CENTRO SUD
PM Nodi di Roma e Falconara, Orte - Falconara e Bologna - Falconara

PROGETTO ESECUTIVO

LINEA FERROVIARIA: ADRIATICA
INTERVENTO: VARIANTE DI FALCONARA

SL - SOTTOVIA IN INTERFERENZE
SL21 - Sottovia del Coventino - Prog. 2+453,10
Pianta, sezione longitudinale, prospetto e carpenteria dell'opera - Tav.06

APPALTATORE	IL PROGETTISTA	SCALA
RICCIARDELLO COSTRUZIONI S.r.l.	TECH PROJECT ingegneria integrata®	1:50
IL DIRETTORE TECNICO Ing. Fabio Sgarrella		

COMMESSA	LOTTO	FASE	ENTE	TIPO DOC.	OPERA/DISCIPLINA	PROGR.	REV.
IA1Y	00	E	ZZ	PB	SL2100	006	A

Rev.	Descrizione	Redatto	Data	Verificato	Data	Approvato	Data	IL PROGETTISTA
A	Rec. istruttoria del 13.03.2017	G. Occidente	06/04/2017	A. Nastasi	07/04/2017	G. Tanzi	10/04/2017	Ing. Giancarlo Tanzi

Data: 10/04/2017

CIG. 5512584838 CUP: J41C0700000001 File: IA1Y-00-E-ZZ-PB-SL2100-006_A.dwg