"MURI IN C.A. – ASSE 3–4"
L=20.55 m
PK iniz. 0+20.00–PK fin. 0+60.00

"MURI IN C.A. – ASSE 1–3"
L=35.35 m (sx stradale) e L=21.80 m (dx stradale)

"MURO IN T.R. – ZONA FONDAZIONE ARCADE (PARCHEGGIO PIAZZA)"
L=116.20 m

"PARATIA IN DIAFRAMMI CORPO DI FABBRICA 7 (PARCHEGGIO PIAZZA)"
L=32.80 m

"PARATIA IN DIAFRAMMI CORPI DI FABBRICA 5–6 (PARCHEGGIO PIAZZA)"
L=152.95 m

"GALLERIA ARTIFICIALE – ASSE 3–4"
L=202.70 m
PK iniz. 0+40.00–PK fin. 0+242.70

"GALLERIA ARTIFICIALE – ASSE 1–2"
L=150.00 m
PK iniz. 0+140.00–PK fin. 0

"MURO IN T.R.
L=16.00 m
PK 0+40.00

"PARATIA IN DIAFRAMMI
L=38.55

"INGRESSO ROT. 4"
L=70 m

CEDIR PONTE

VILLA S.G. CANNITELLO

PARK EMERGENZA

CEDIR–MESSINA– RC–SA

VILLA S.G.–PARK EMERG.–PONTE

CEDIR SA–RC MESSINA

CEDIR–MESSINA SA–RC

MESSINA

ROTATORIA 1

PIAZZA CEDIR

PARK EMERG.

PROMENADE

CENTRO BENESSERE

PISCINA

HOTEL

ARCADE

CENTRO COMMERCIALE

CENTRO CONGRESSI

MUSEO

PIAZZA DEL MEDITERRANEO

RISTORANTE

COPERTURA VETRATA

CINEMA MULTIPLEX

CINEMA MULTIPLEX

PARCHEGGIO DEL CENTRO DI MONITORAGGIO

UFFICIO EMERGENZE

CENTRO DI MONITORAGGIO

20.90

26.80

14.60

1.00

2

67.15

Nome	Ascissa	Ordinata
1	202765.2891	532806.7890
2	202764.7373	532864.1591
3	202783.1034	532885.4684
4	202804.0775	532887.4337
5	202805.4393	532872.8970

"PARATIA IN DIAFRAMMI CORPI DI FABBRICA 2–3–4 – PARCHEGGIO CENTRO DIREZIONALE"
L=121.15 m

"MURO IN T.R. – RAMPA 1"
L=64.90 m
PK iniz. 0+58.40–PK fin. 0+120.80

"PARATIA IN DIAFRAMMI CORPI DI FABBRICA 1–2 – RAMPA 1"
L=514.55 m
PK iniz. 0+40.90 (Asse Rot. 1)

"TUNNEL PEDONALE – COLLEGAMENTO PARCHEGGIO EMERGENZA CON CORPO DI FABBRICA 1 " – 4.20x3.50 m
L=101.35 m

PK Iniziale "RAMPA 1"
L=459.90 m

"PARATIA IN DIAFRAMMI – RAMPA 1"
L=300.85 m
PK iniz. 0+09.95 (Asse Rot. 2)–PK fin. 0+193.45 (Asse Rampa 1)

"MURI DI RISVOLTO – ASSE 1–2"
L=40.00 m (sx stradale) e L=41.75 m (dx stradale)
PK iniz. 0+020.00–PK fin. 0+060.00

PK Iniziale "ASSE USCI
L=77.25

"GALLERIA ARTIFICIALE –
L=324.10 m
PK iniz. 0+60.00–PK fin

SP. 70–DISM.

DA R.C. VERSO IL PONTE

VERSO IL PONTE

N

NOTE GENERALI

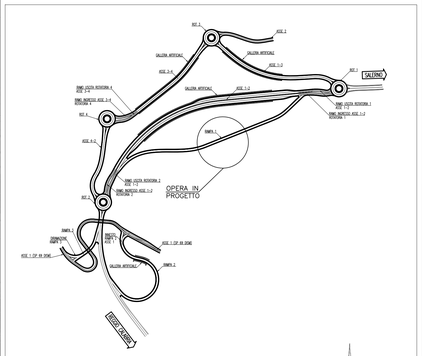

Stretto di Messina

Concessionaria per la progettazione, realizzazione e gestione del collegamento stabile tra la Sicilia e il Continente
Organismo di Diritto pubblico
(Legge n° 1158 del 17 dicembre 1971, modificata dal D.Lgs. n° 114 del 24 aprile 2003)

EurolinK

PONTE SULLO STRETTO DI MESSINA

PROGETTO DEFINITIVO

EUROLINK S.C.p.A.
IMPREGILO S.p.A. (Mandataria)
SOCIETA' ITALIANA PER CONDOTTE D'ACQUA S.p.A. (Mandante)
COOPERATIVA MURATORI E CEMENTISTI - C.M.C. di Ravenna Soc. Coop. a.r.l. (Mandante)
SACYR S.A.U. (Mandante)
ISHIKAWAJIMA - HARIMA HEAVY INDUSTRIES CO. Ltd. (Mandante)
A.C.I. S.C.P.A. - CONSORZIO STABILE (Mandante)

IL PROGETTISTA	IL CONTRAENTE GENERALE	STRETTO DI MESSINA	STRETTO DI MESSINA
SINA Dott. Ing. F. Colla Ordine Ingegneri Milano n° 20355 Eurolink Dott. Ing. E. Pagani Ordine Ingegneri Milano n° 15408	Project Manager (Ing. P.P. Marcheselli)	Direttore Generale e RUP Validazione (Ing. G. Fiammenghi)	Amministratore Delegato (Dott. P. Ciucci)

COLLEGAMENTI VERSANTE CALABRIA CD0136_F0

CENTRO DIREZIONALE
OPERE CIVILI EDILI
PARCHEGGIO CENTRO DIREZIONALE
PARATIA CORPI DI FABBRICA 2–3–4 – PLANIMETRIA DI PROGETTO

CODICE	SCALA:
C G 0 7 0 0 P P B D C C D 1 C P R 0 0 0 0 0 0 0 3 F0	1:500

REV.	DATA	DESCRIZIONE	REDATTO	VERIFICATO	APPROVATO
F0	20/06/2011	EMISSIONE FINALE	E.PASSADORE	G. SCIUTO	F. COLLA

NOME DEL FILE: CD0136_F0.dwg