
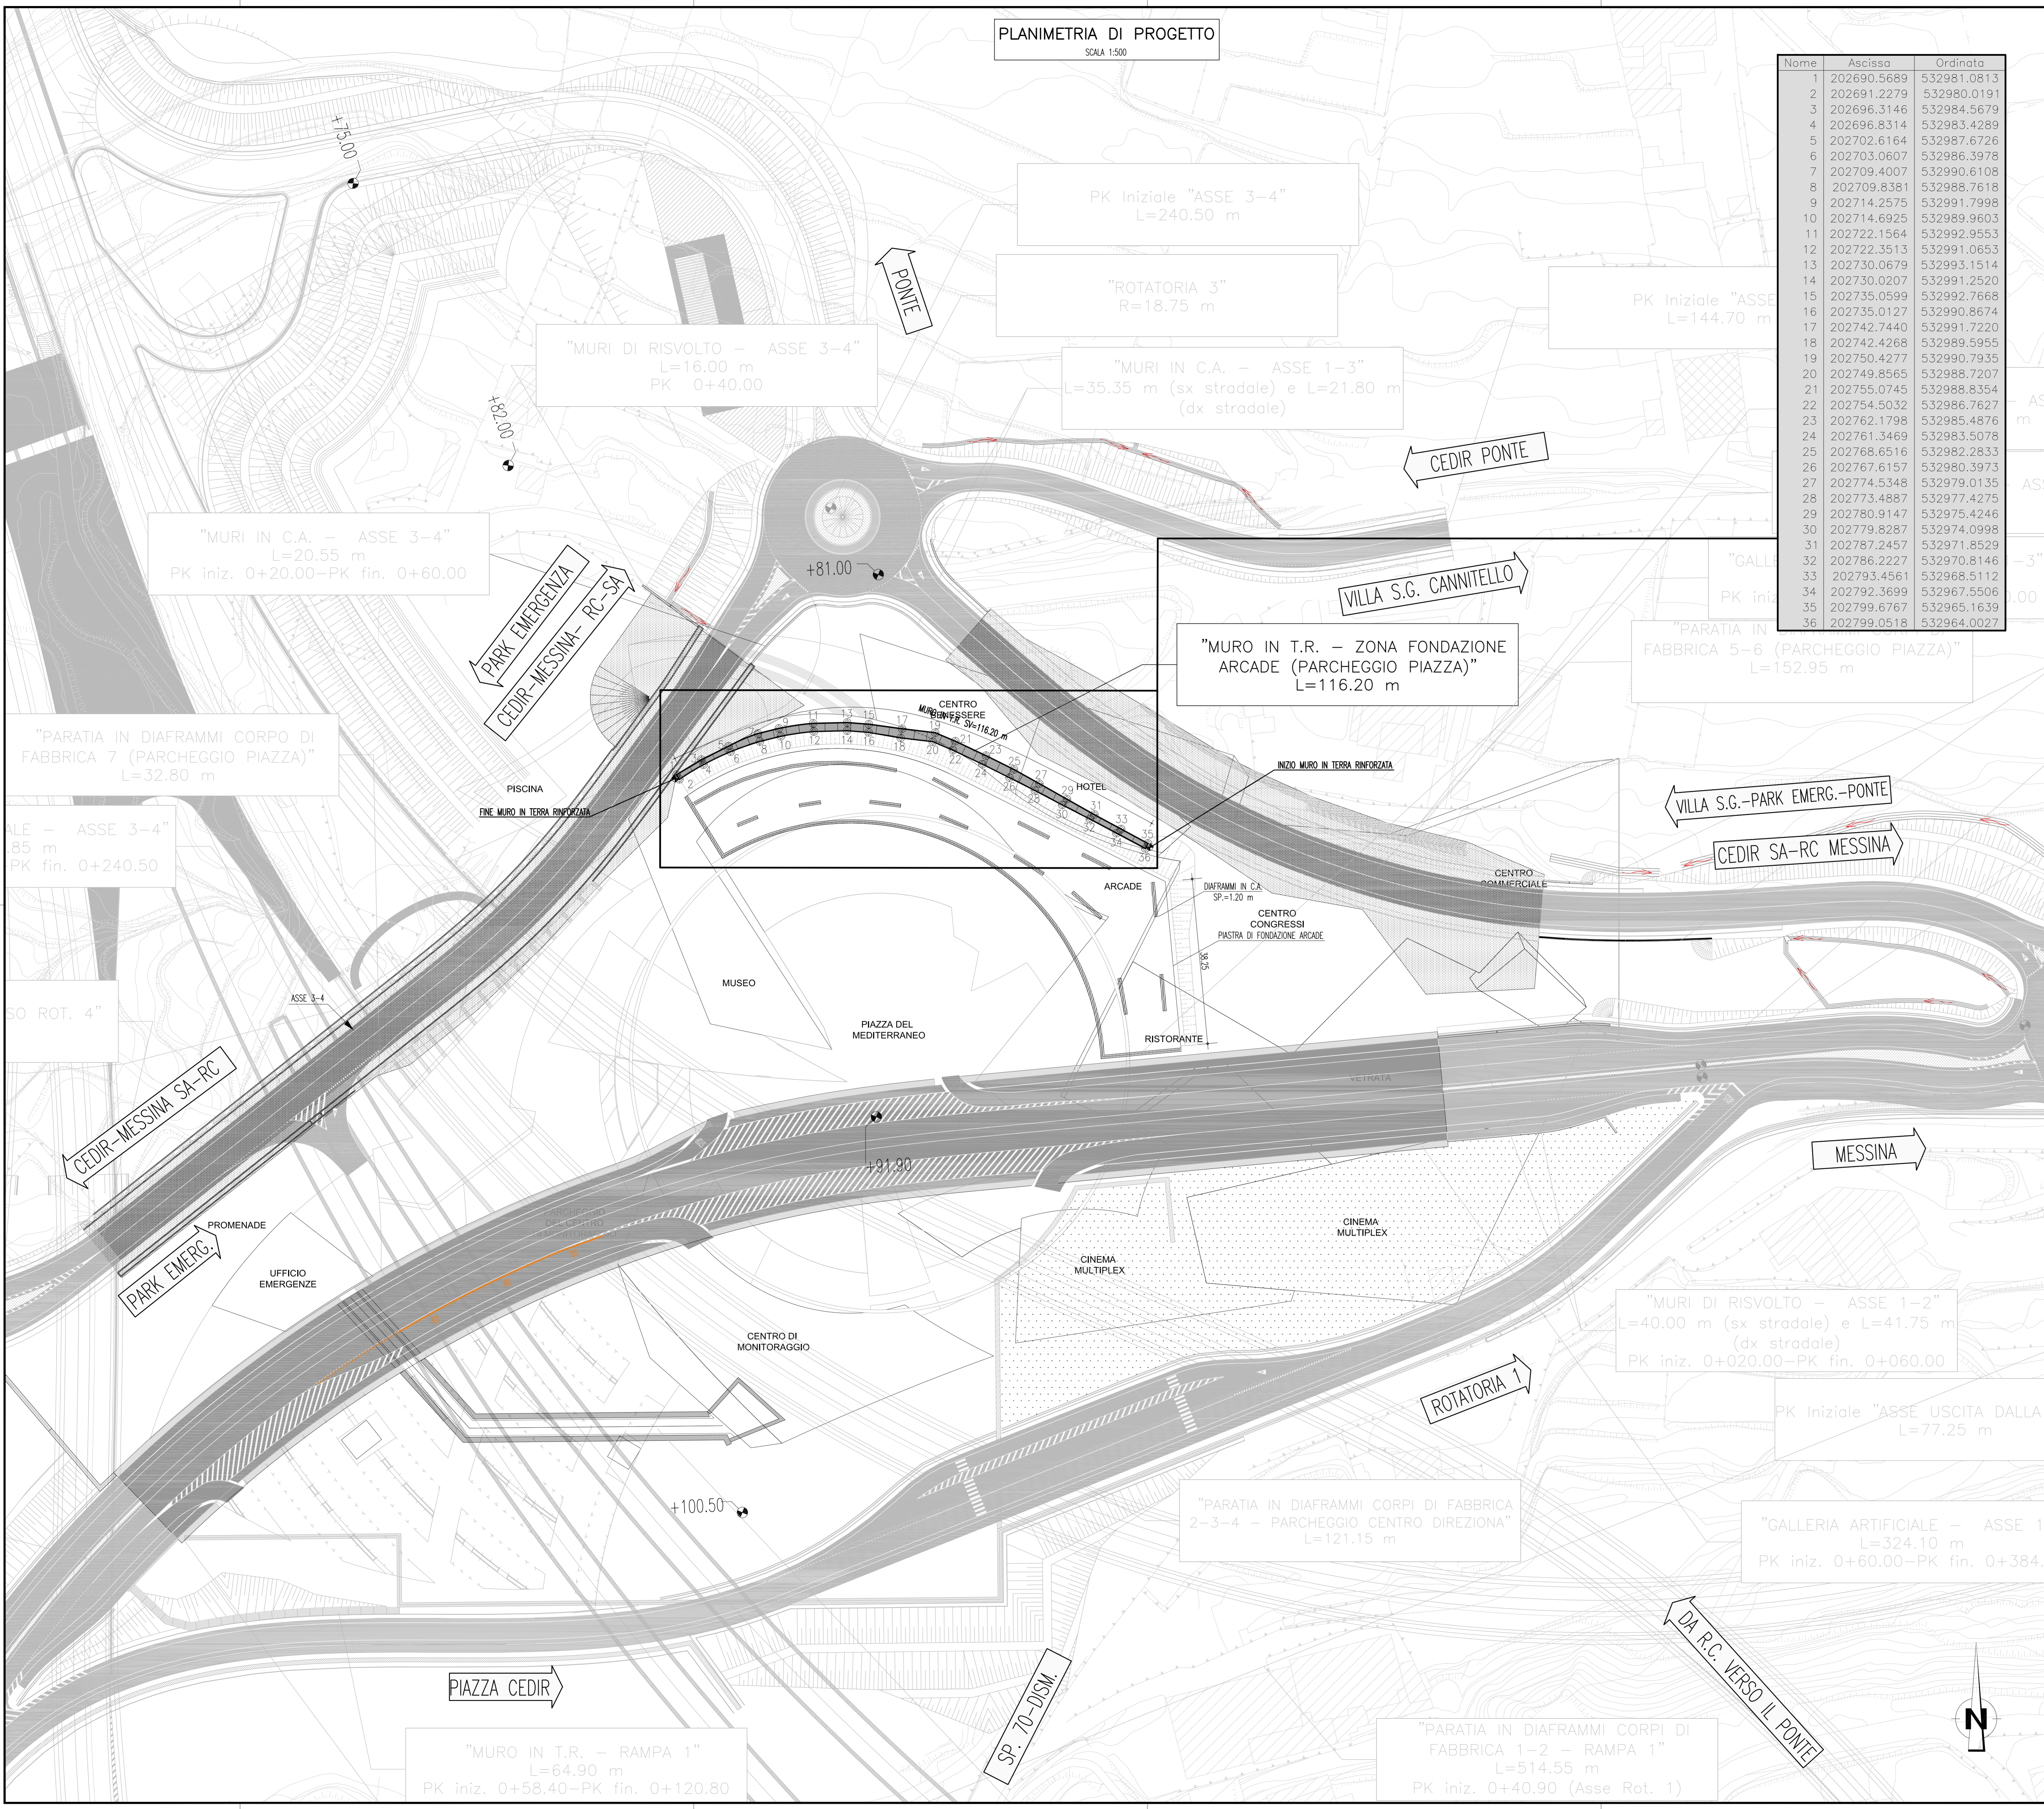
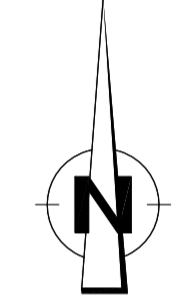


**PLANIMETRIA DI PROGETTO**  
SCALA 1:500

Nome	Ascissa	Ordinata
1	202690.5689	532981.0813
2	202691.2279	532980.0191
3	202696.3146	532984.5679
4	202696.8314	532983.4289
5	202702.6164	532987.6726
6	202703.0607	532986.3978
7	202709.4007	532990.6108
8	202709.8381	532988.7618
9	202714.2575	532991.7998
10	202714.6925	532989.9603
11	202722.1564	532992.9553
12	202722.3513	532991.0653
13	202730.0679	532993.1514
14	202730.0207	532991.2520
15	202735.0599	532992.7668
16	202735.0127	532990.8674
17	202742.7440	532991.7220
18	202742.4268	532989.5955
19	202750.4277	532990.7935
20	202749.8565	532988.7207
21	202755.0745	532988.8354
22	202754.5032	532986.7627
23	202762.1798	532985.4876
24	202761.3469	532983.5078
25	202768.6516	532982.2833
26	202767.6157	532980.3973
27	202774.5348	532979.0135
28	202773.4887	532977.4275
29	202780.9147	532975.4246
30	202779.8287	532974.0998
31	202787.2457	532971.8529
32	202786.2227	532970.8146
33	202793.4561	532968.5112
34	202792.3699	532967.5506
35	202799.6767	532965.1639
36	202799.0518	532964.0027

**NOTE GENERALI**

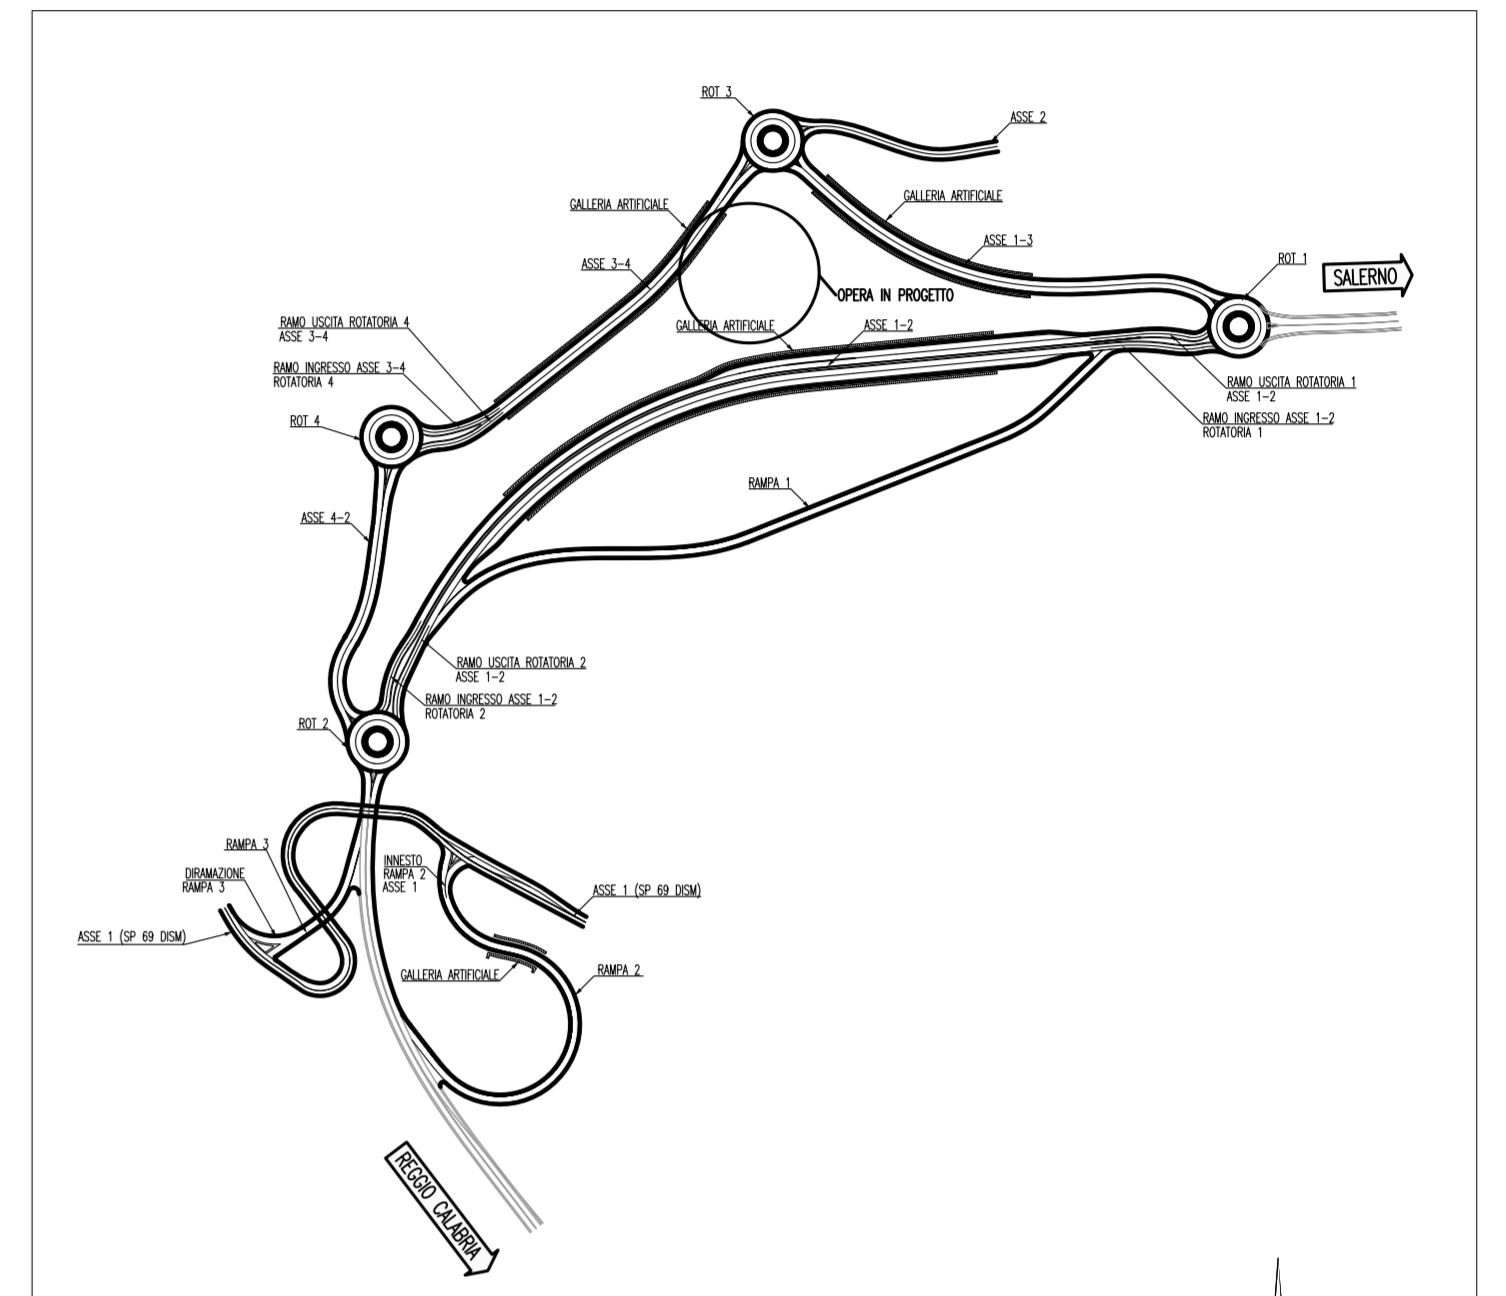

**Stretto di Messina**  
Concessionario per la progettazione, realizzazione e gestione del collegamento stabile tra la Sicilia e il Continente  
 Oggetto di diritto pubblico  
 Legge n° 1106 del 17 dicembre 1971, modificata dal D.Lgs. n° 114 del 24 aprile 2003

**PONTE SULLO STRETTO DI MESSINA**  
**PROGETTO DEFINITIVO**

**EUROLINK S.C.p.A.**  
 IMPREGILO S.p.A. (Mandatario)  
 SOCIETA' ITALIANA PER CONDOTTE D'ACQUA S.p.A. (Mandatario)  
 COOPERATIVA MURATORI E CEMENTISTI - C.M.C. di Ravenna Soc. Coop. a.r.l. (Mandatario)  
 SACOR S.A.S. (Mandatario)  
 ISHKAWAJIMA - HARIMA HEAVY INDUSTRIES CO. Ltd. (Mandatario)  
 A.C.I. S.C.P.A. - CONSORZIO STABILE (Mandatario)

IL PROGETTISTA	IL CONTRATTORE GENERALE	STRETTO DI MESSINA
Dott. Ing. F. Colla Ordine Ingegneri Milano n° 20320	Project Manager (Ing. P.P. Marcheselli)	Direttore Generale e RUP Isidoreno (Ing. G. Fommemigli)
Dott. Ing. E. Poponi Ordine Ingegneri Milano n° 15428		Amministratore Delegato (Dott. P. Ciucci)

**COLLEGAMENTI VERSANTE CALABRIA** [Cod0172\_F0]  
**CENTRO DIREZIONALE**  
**OPERE CIVILI EDILI**  
**PARCHEGGIO PIAZZA**  
**MURO IN TR IN DX ZONA FONDAZIONE ARCADE - PLANIMETRIA DI PROGETTO**

REV.	DATA	DESCRIZIONE	REDAITTO	VERIFICATO	APPROVATO	SCALA
1	20/08/2011	EMISSIONE FINALE	ELABORATORE: G. SCUTO	F. COLLA		1:500

NOME DEL FILE: CD0172\_F0.dwg