
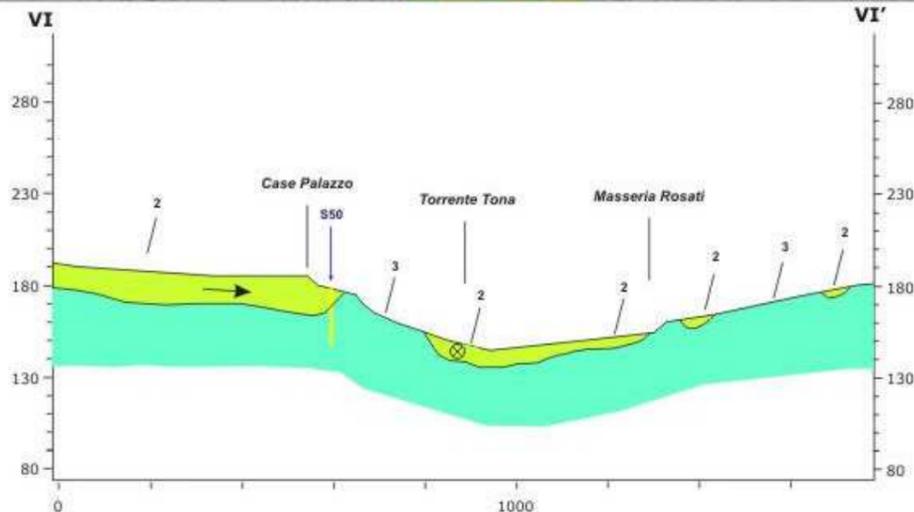


CARTA E SEZIONE IDROGEOLOGICA BACINO IDROGEOLOGICO TONA (settore da KM 49+690 a KM 54+000)

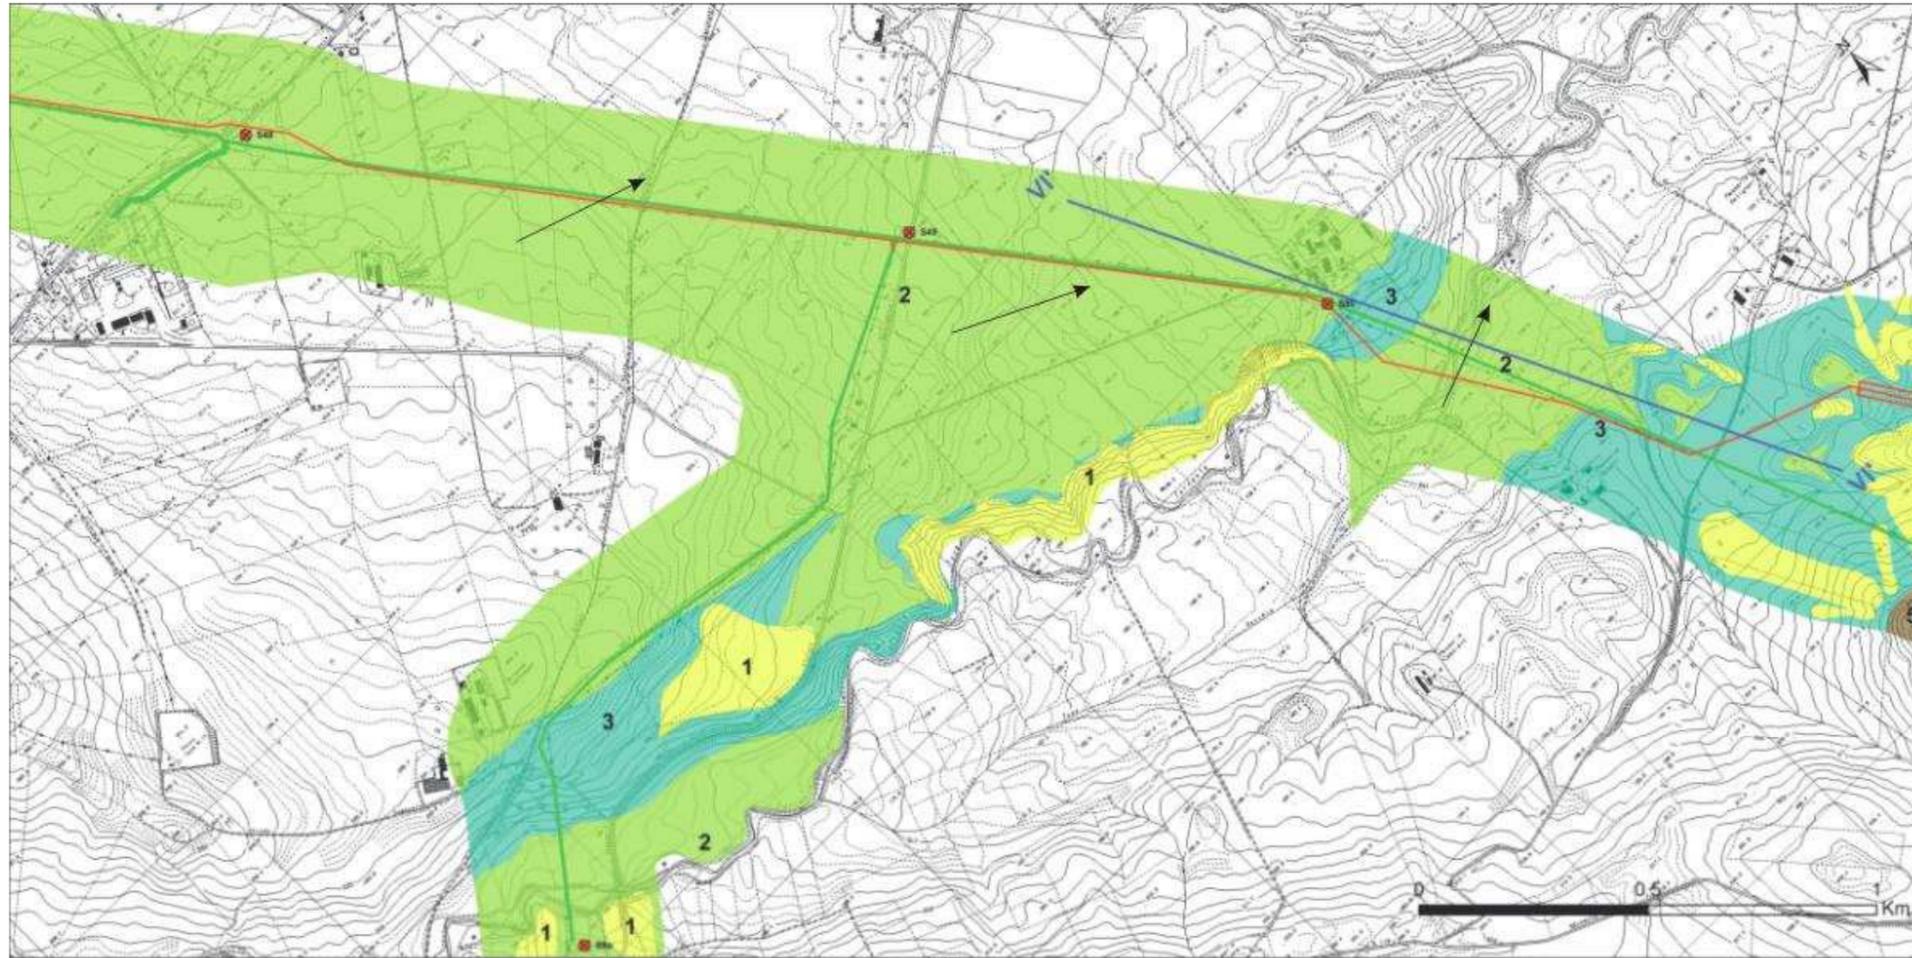

- Legenda**
- Complesso idrogeologico 1
 - Complesso idrogeologico 2
 - Complesso idrogeologico 3
 - Complesso idrogeologico 4
 - Complesso idrogeologico 5
 - Tracciato esistente
 - Tracciato in progetto
 - Traccia sezione
 - Sondaggi
 - Pozzi
 - Sorgenti
 - Isopieze (m.s.l.m.)
 - Verso falda
 - Verso falda uscente
 - Verso falda entrante