


CARTA IDROGEOLOGICA BACINO IDROGEOLOGICO FORTORE SUD (settore da KM 59+102 a KM 63+436)

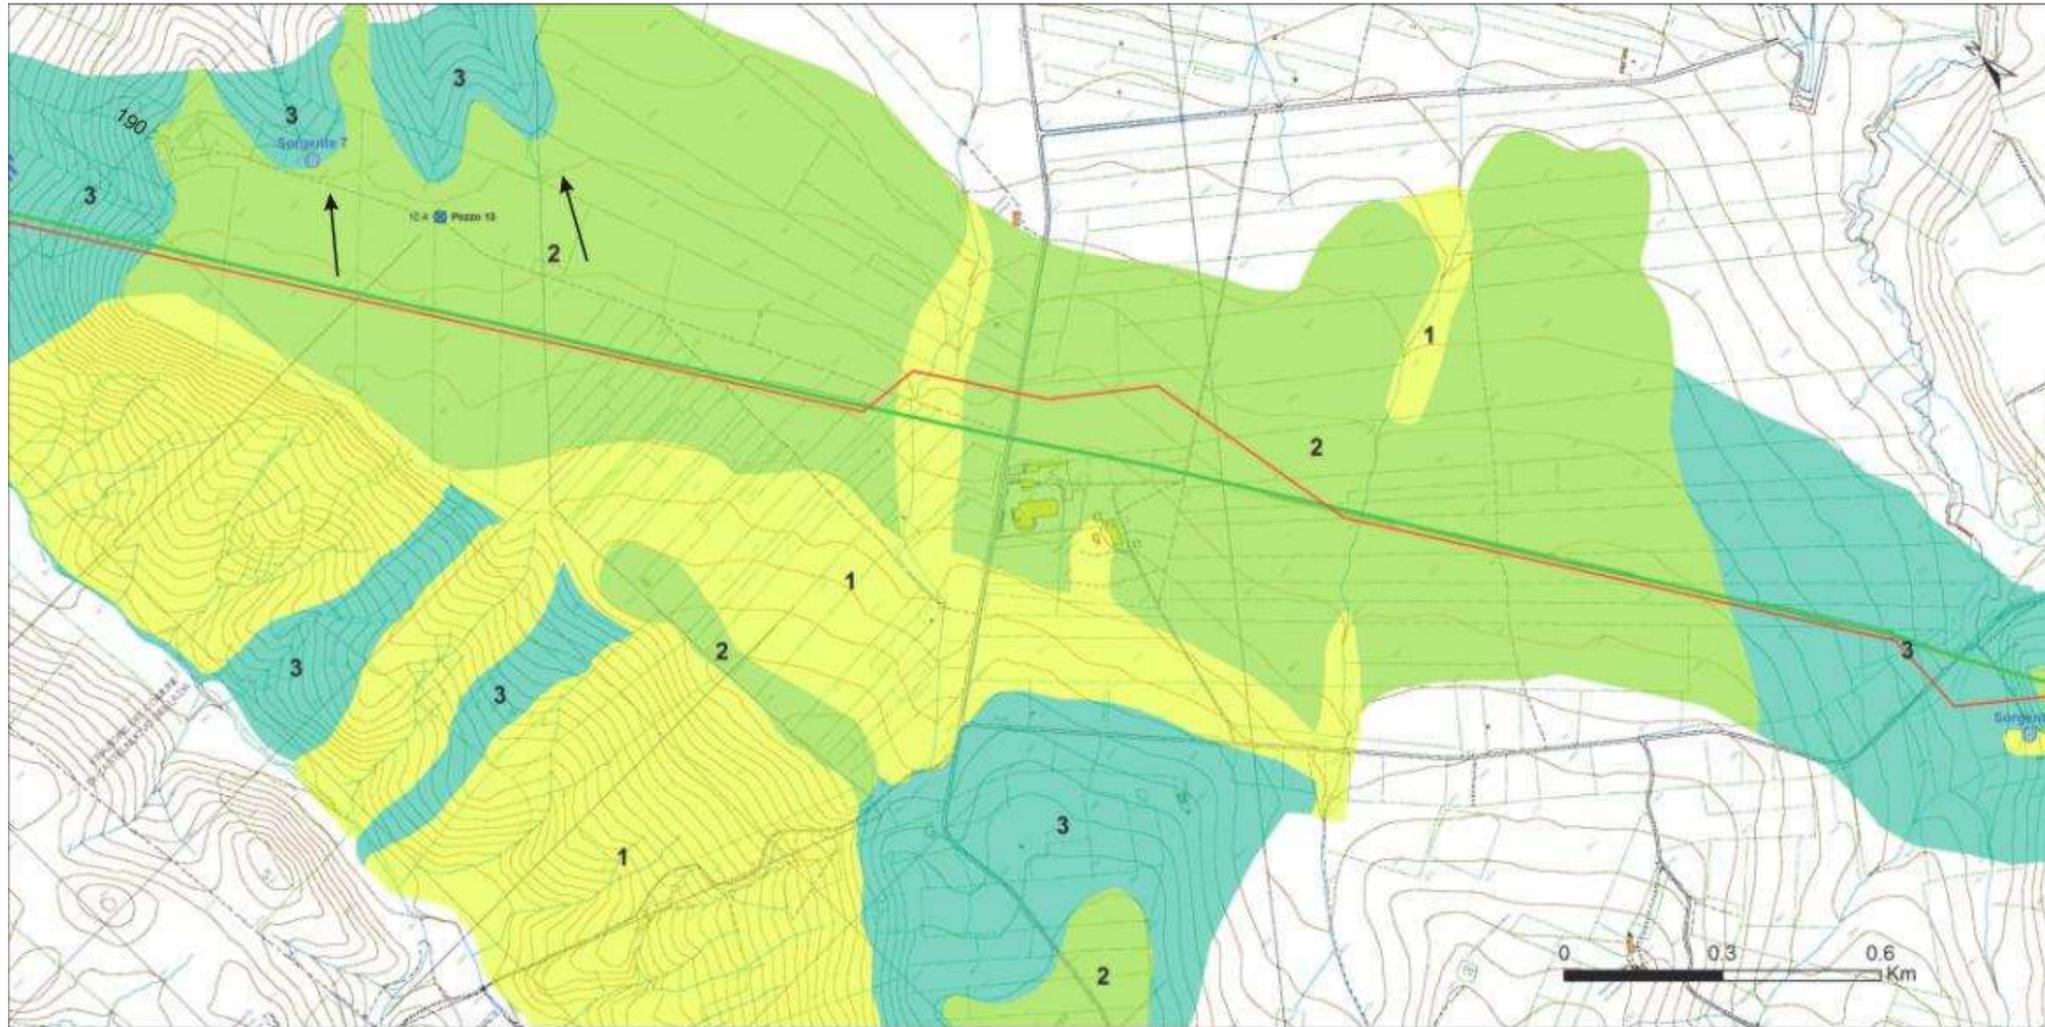

- Legenda**
- | | | | |
|---|---------------------------|---|----------------------|
|  | Complesso idrogeologico 1 |  | Sondaggi |
|  | Complesso idrogeologico 2 |  | Pozzi |
|  | Complesso idrogeologico 3 |  | Sorgenti |
|  | Complesso idrogeologico 4 |  | Isopieze (m.s.l.m.) |
|  | Complesso idrogeologico 5 |  | Verso falda |
|  | Tracciato esistente |  | Verso falda uscente |
|  | Tracciato in progetto |  | Verso falda entrante |
|  | Traccia sezione | | |