
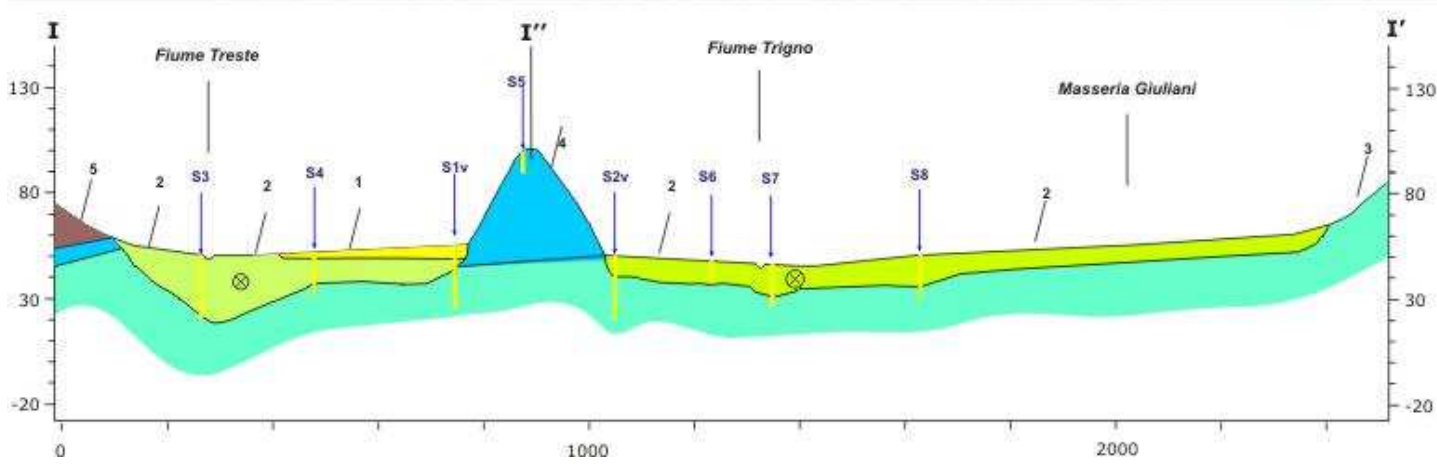


**CARTA E SEZIONE IDROGEOLOGICA BACINO IDROGEOLOGICO TRIGNO (settore da KM 3+805 a KM 8+790)**

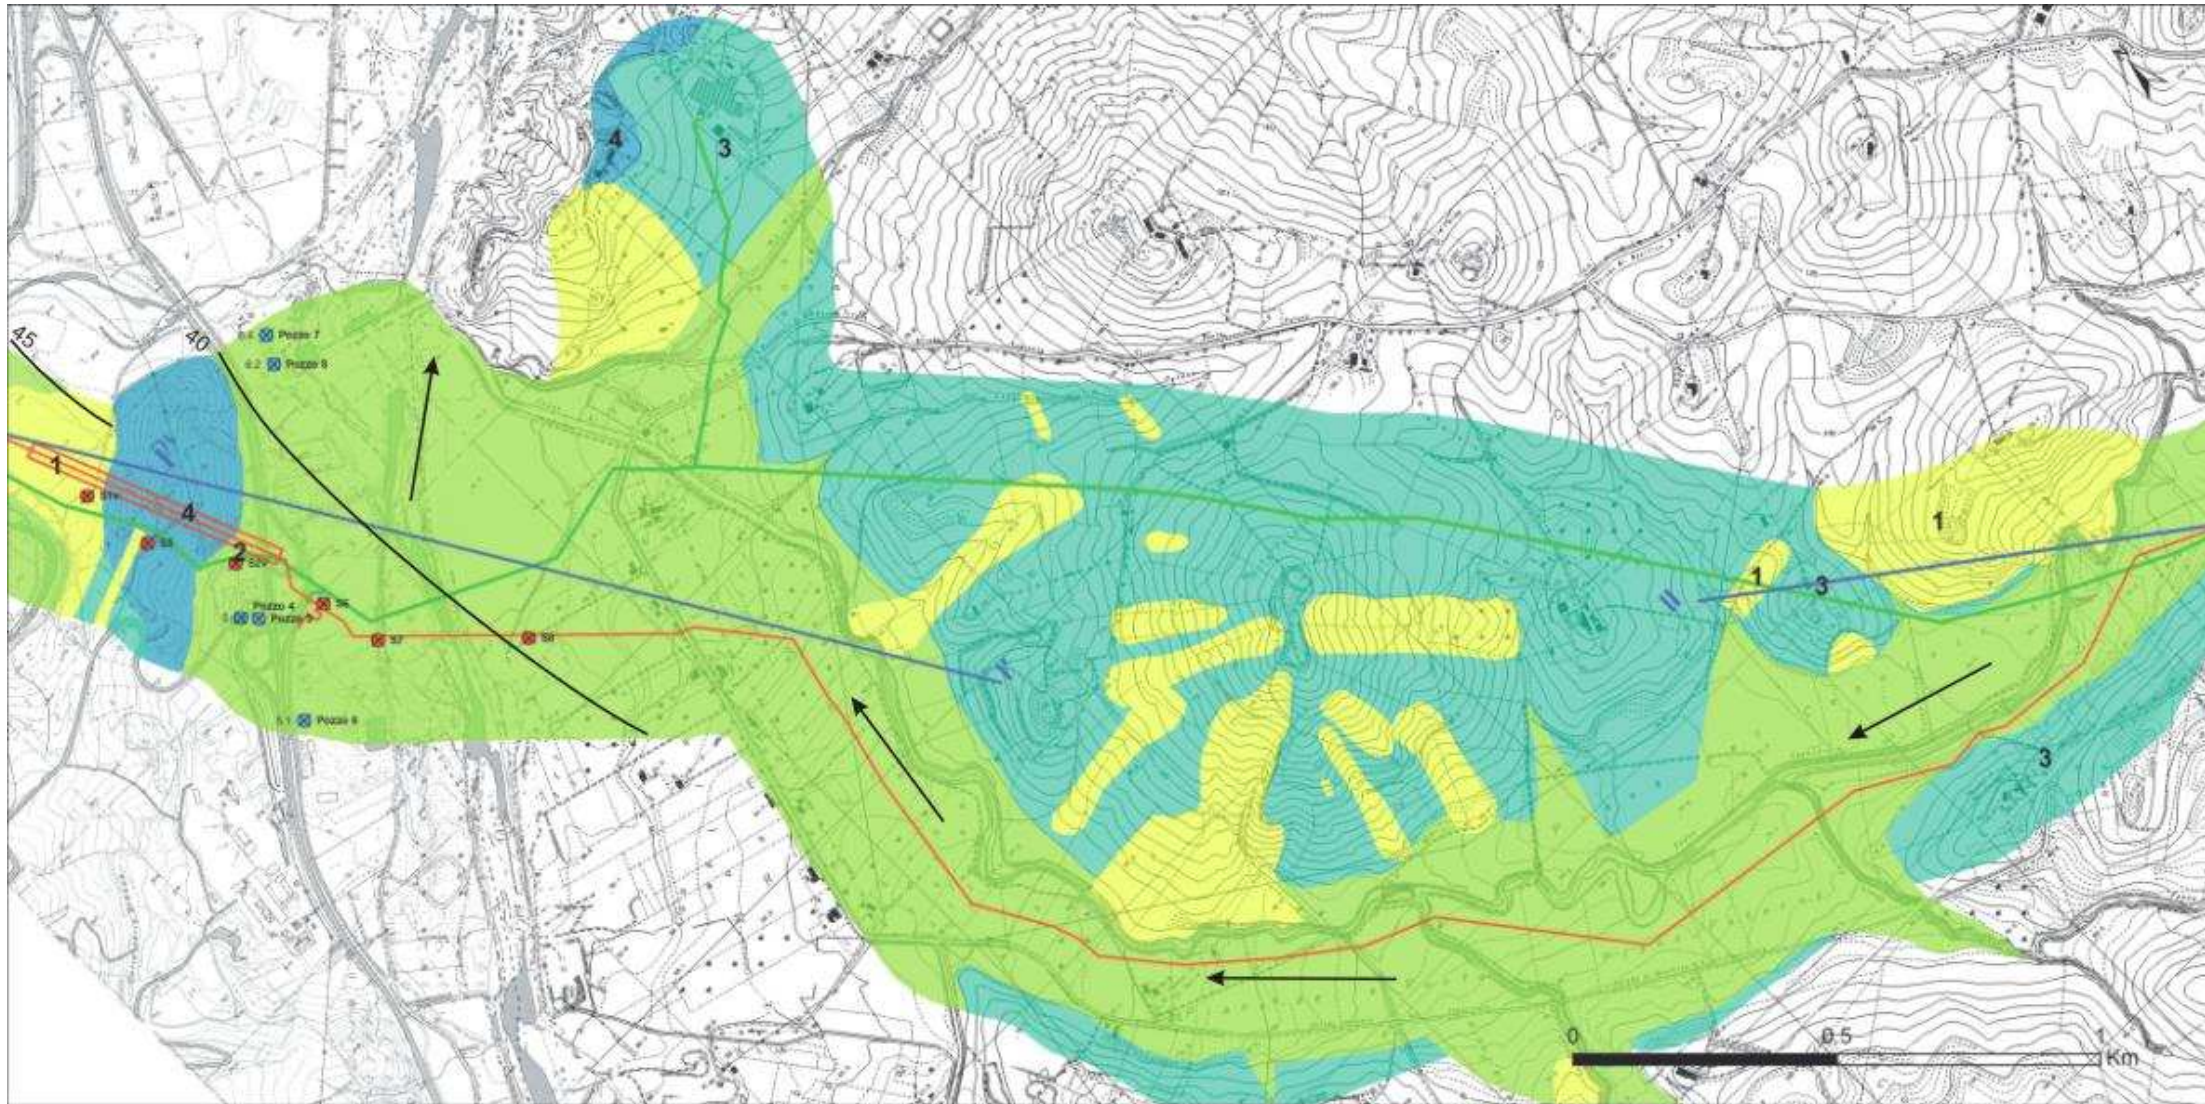

- Legenda**
- Complesso idrogeologico 1
  - Complesso idrogeologico 2
  - Complesso idrogeologico 3
  - Complesso idrogeologico 4
  - Complesso idrogeologico 5
  - Tracciato esistente
  - Tracciato in progetto
  - Traccia sezione
  - Sondaggi
  - Pozzi
  - Sorgenti
  - Isopieze (m.s.l.m.)
  - Verso falda
  - Verso falda uscente
  - Verso falda entrante