


CARTA IDROGEOLOGICA BACINO IDROGEOLOGICO ALTO CANNIVIERE (settore da KM 13+932 a KM 18+215)

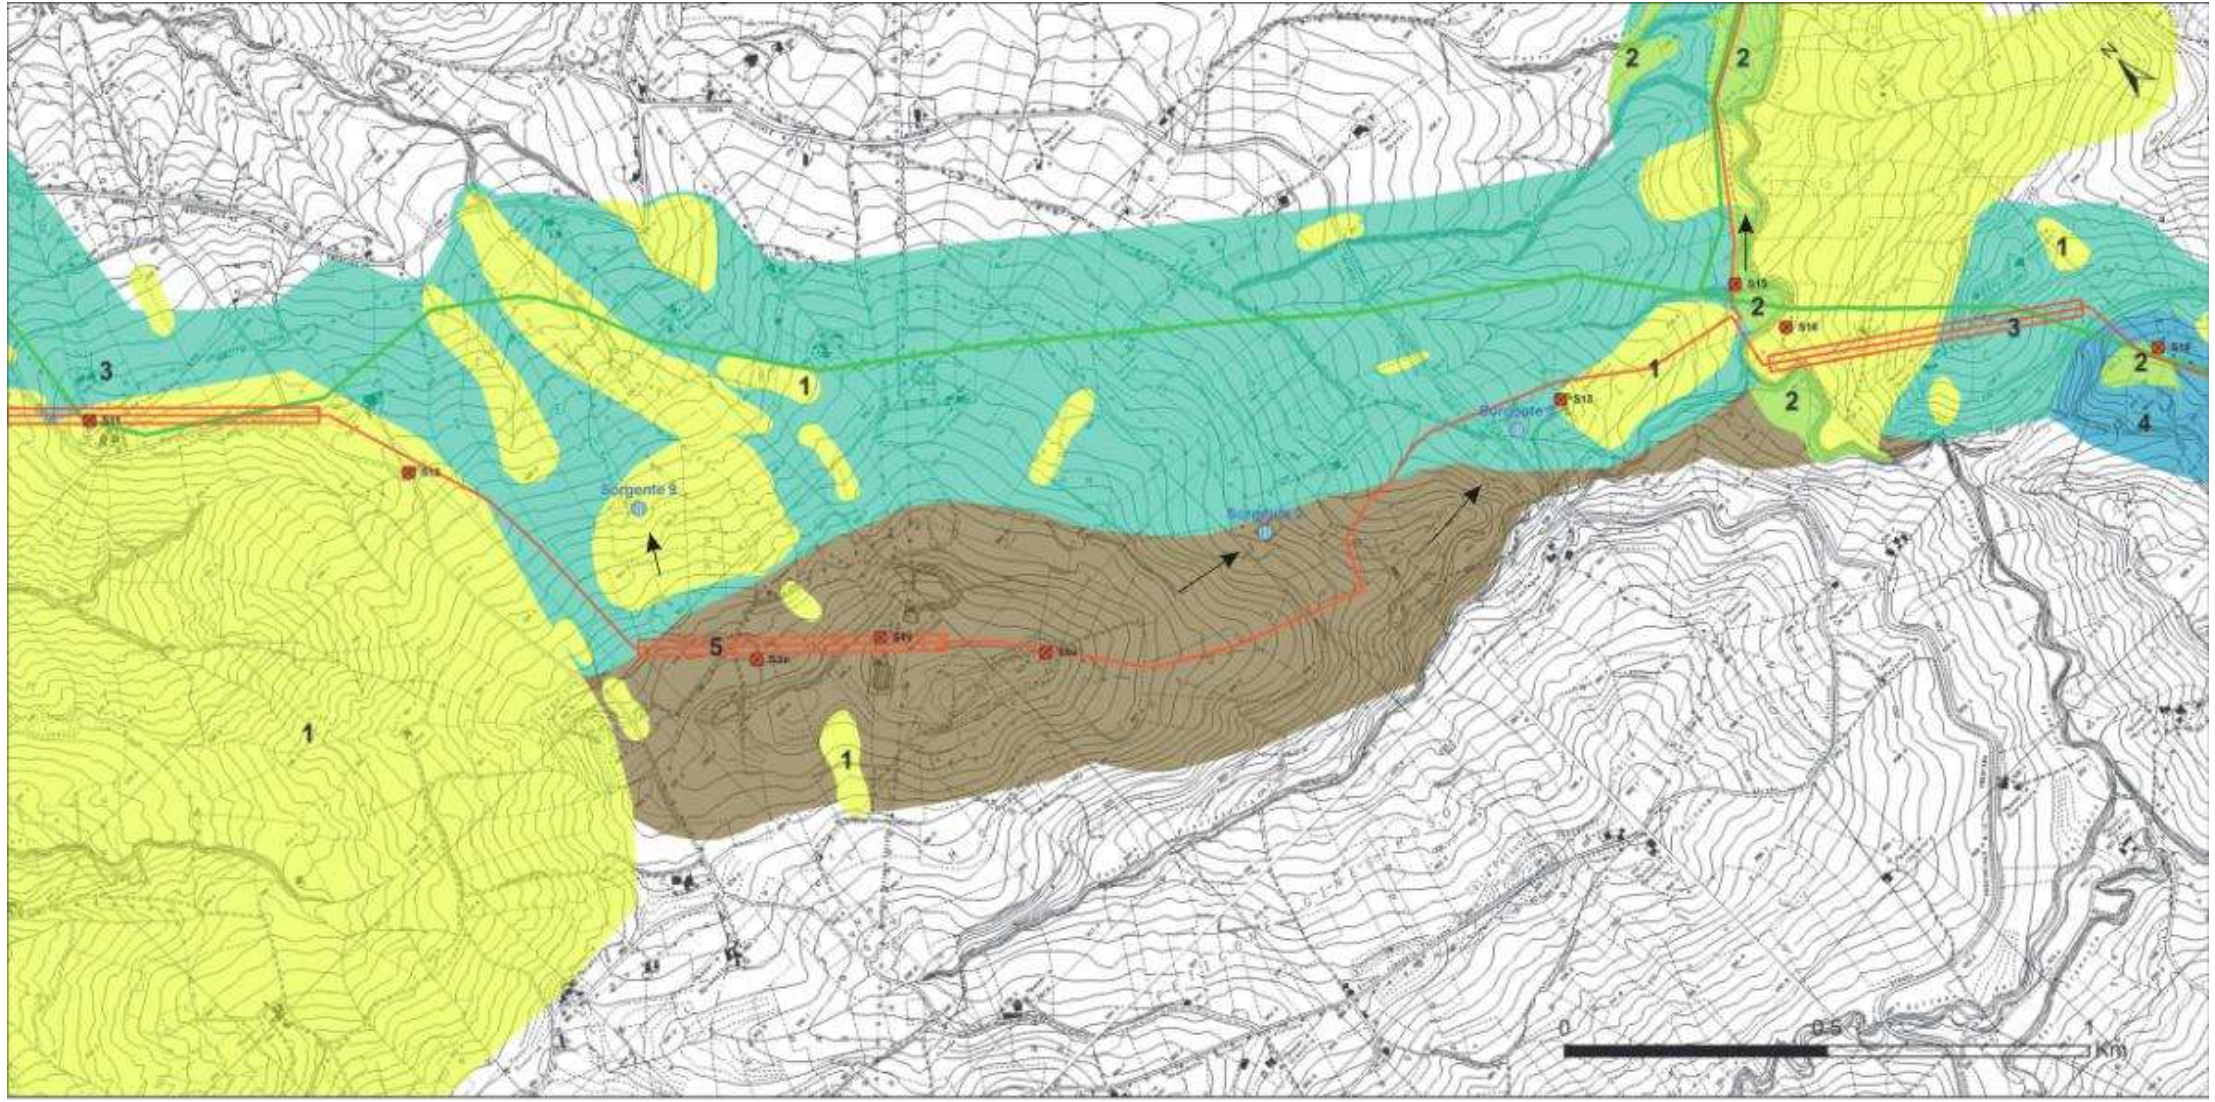

- Legenda**
- | | |
|---|--|
|  Complesso idrogeologico 1 |  Sondaggi |
|  Complesso idrogeologico 2 |  Pozzi |
|  Complesso idrogeologico 3 |  Sorgenti |
|  Complesso idrogeologico 4 |  Isopleze (m.s.l.m.) |
|  Complesso idrogeologico 5 |  Verso falda |
|  Tracciato esistente |  Verso falda uscente |
|  Tracciato in progetto |  Verso falda entrante |
|  Traccia sezione | |