
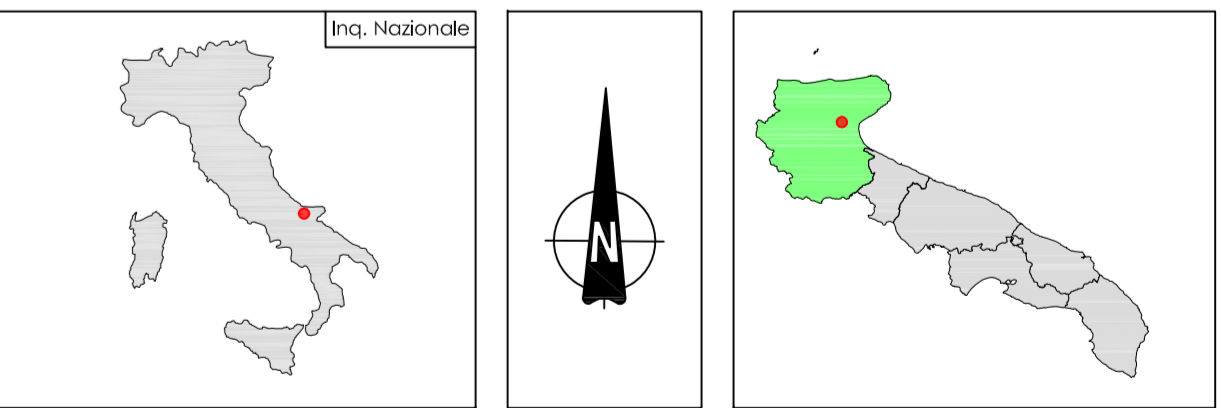


kay plan_ scala 1:150000

Legenda:

- Ai aerogeneratore
- proiezione rotore
- piazzola permanente
- aree temporanee per stoccaggio e montaggio
- area libera fondazione
- strade nuova formazione
- strade da adeguare (allargamenti temporanei)
- curve da adeguare (allargamenti temporanei)
- cavidotto mt interno
- cavidotto mt RTN

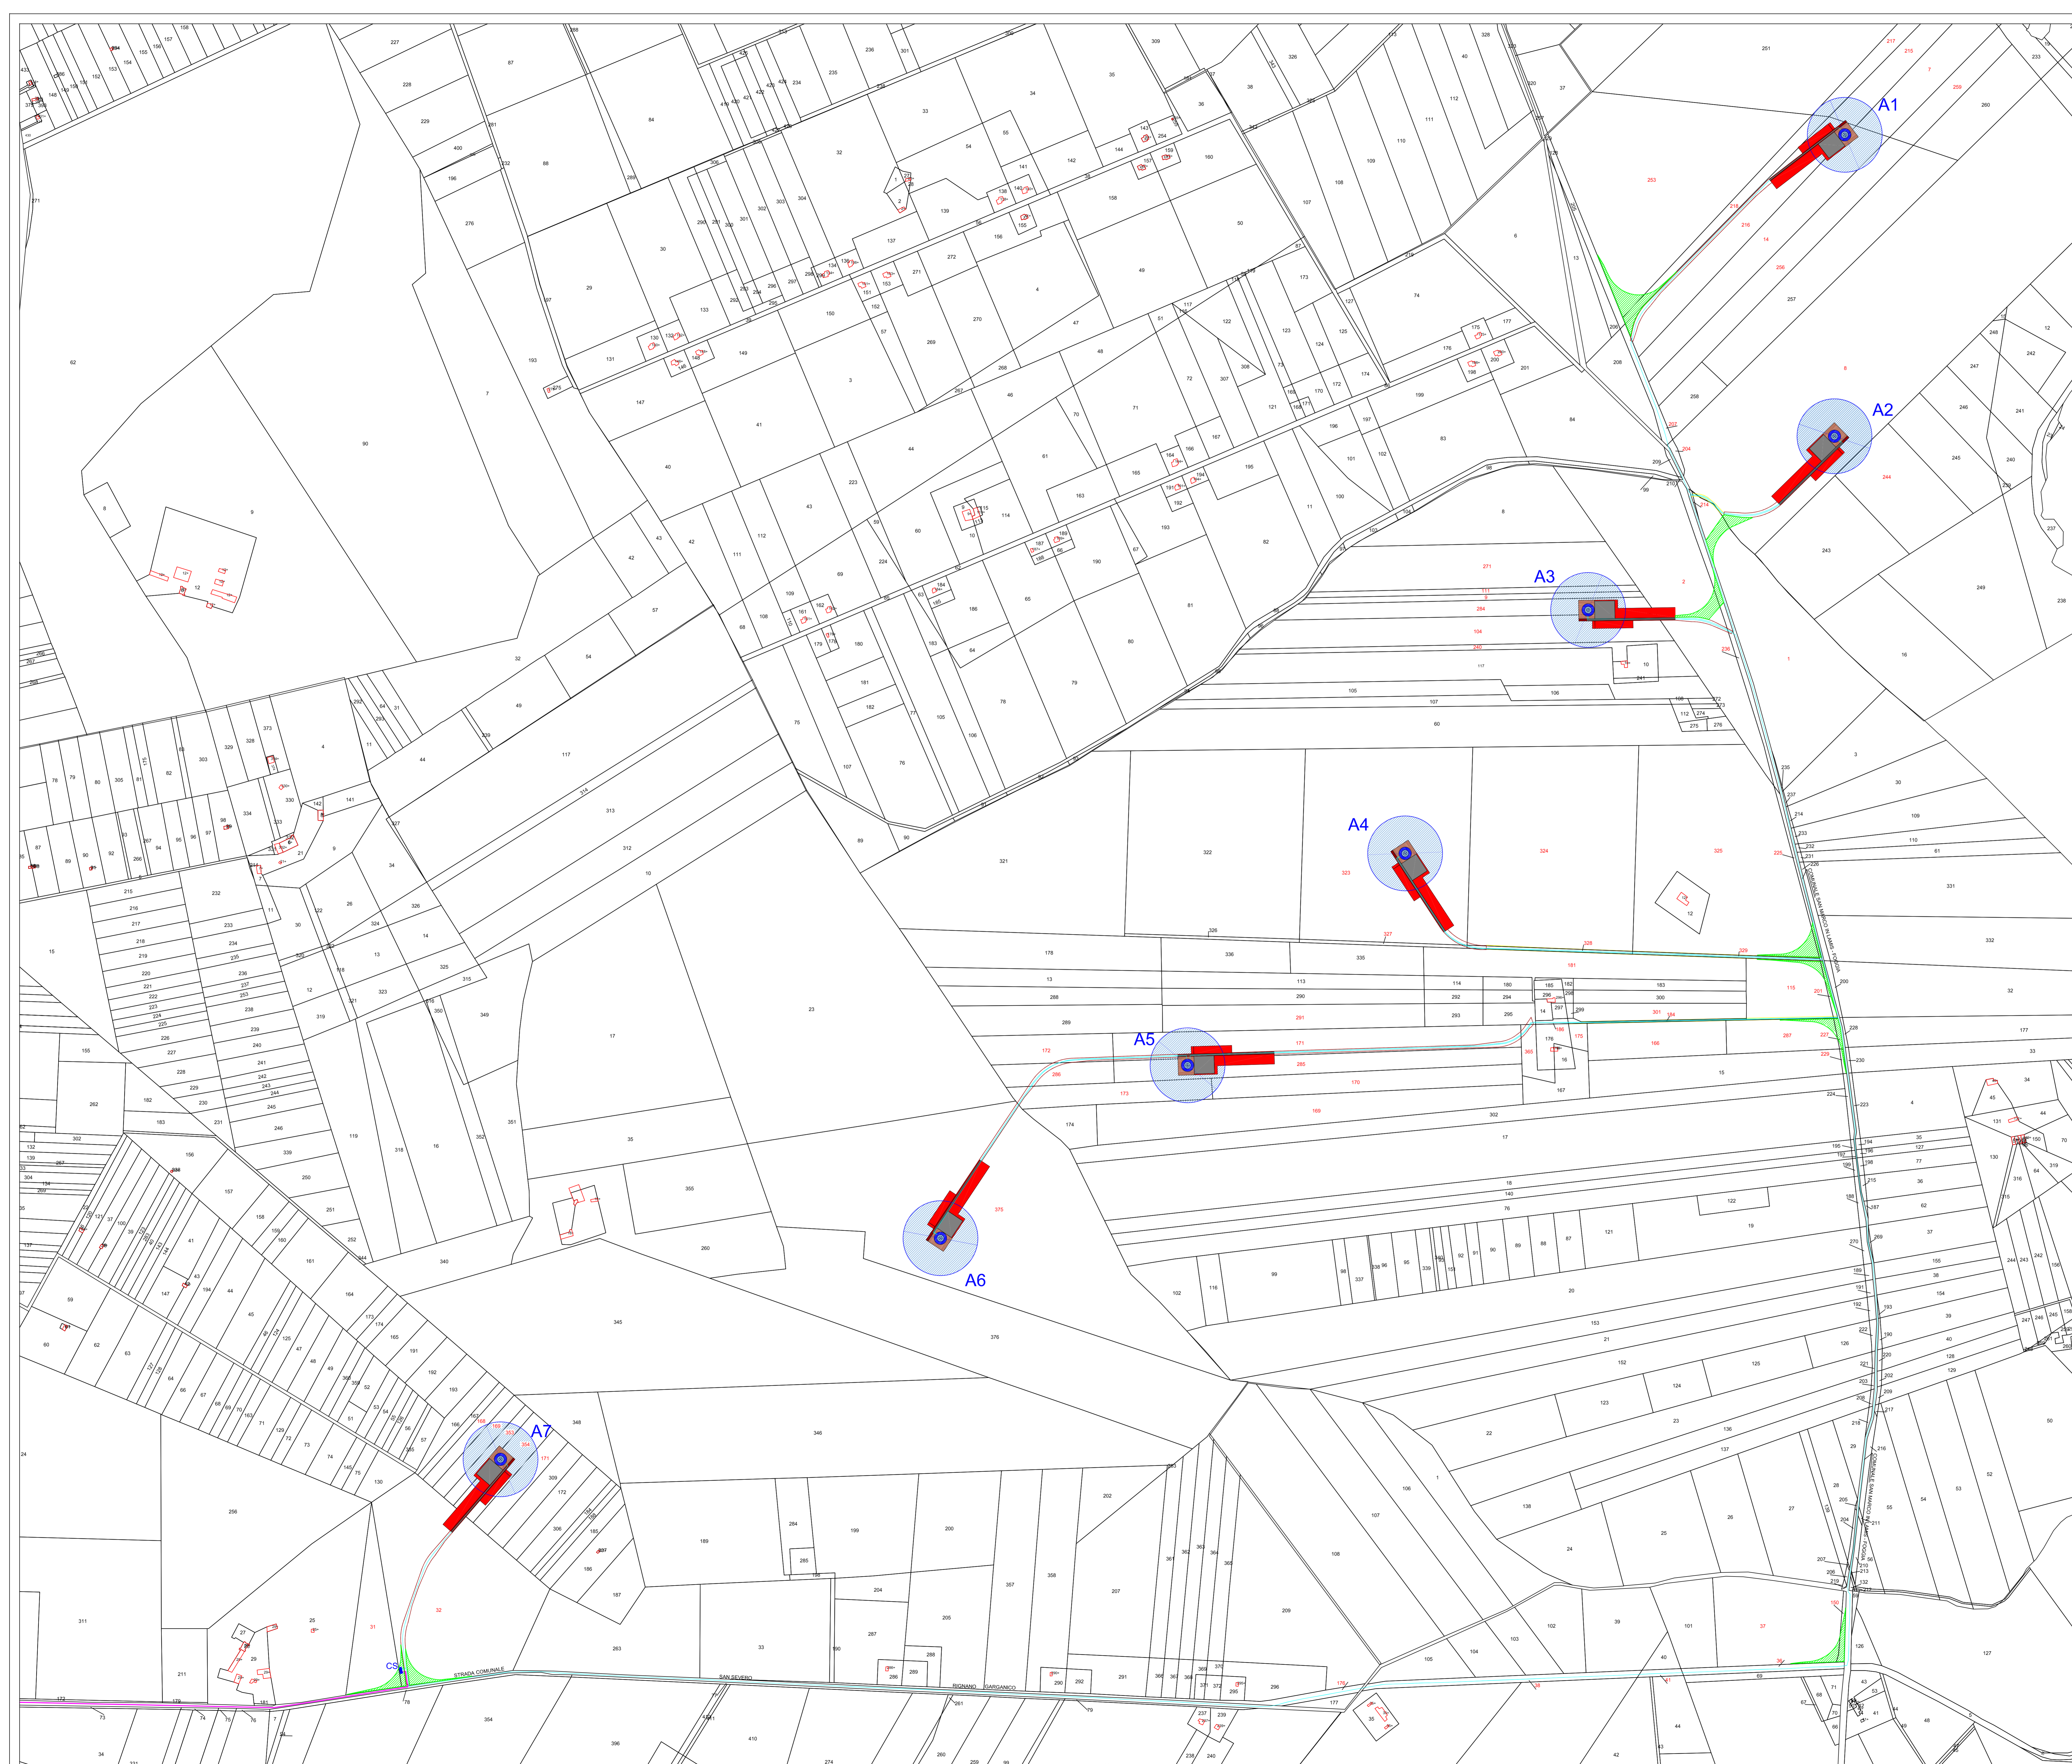

PARCO EOLICO SAN SEVERO COMUNE DI SAN SEVERO

Autorizzazione Unica di sensi della legge 387/03
dell'intero parco eolico nel comune di San Severo (FG)

Progettista: SC Studio di Ingegneria Michele R.G. Curtotti	Prodotto: PROGETTO FINALE ING. MICHELE R.G. CURTOTTI	
---	---	--

COMMITTENTE: INNOGY ITALIA S.p.A. Comune di San Severo (FG)	PROGETTAZIONE: Ing. Michele R.G. Curtotti	DATA: 09/06/2018
04/a	Layout su base catastale_Agenzia del Territorio soffocampo a	SCALA: 1:4000
	PROGETTO DEFINITIVO	INVER: _AD_avenite

COMMITTENTE: INNOGY ITALIA S.p.A.	PROGETTAZIONE: Ing. Michele R.G. Curtotti	

Questo elaborato è il prodotto dei progetti ed è proprietà di Innogy