

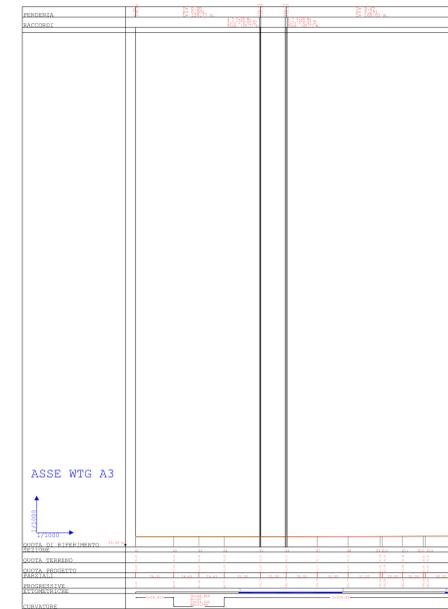
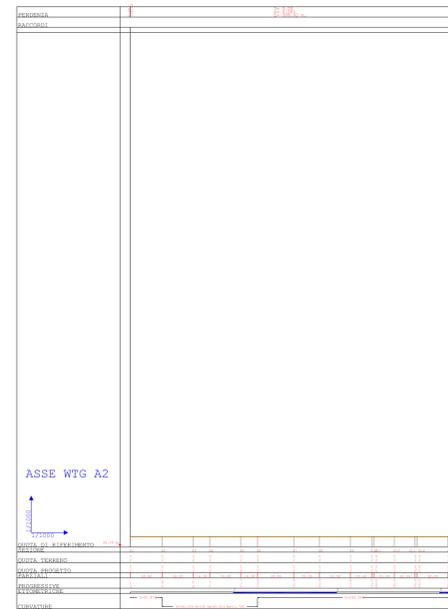
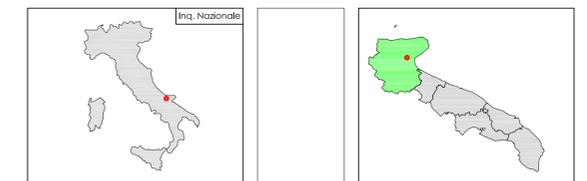
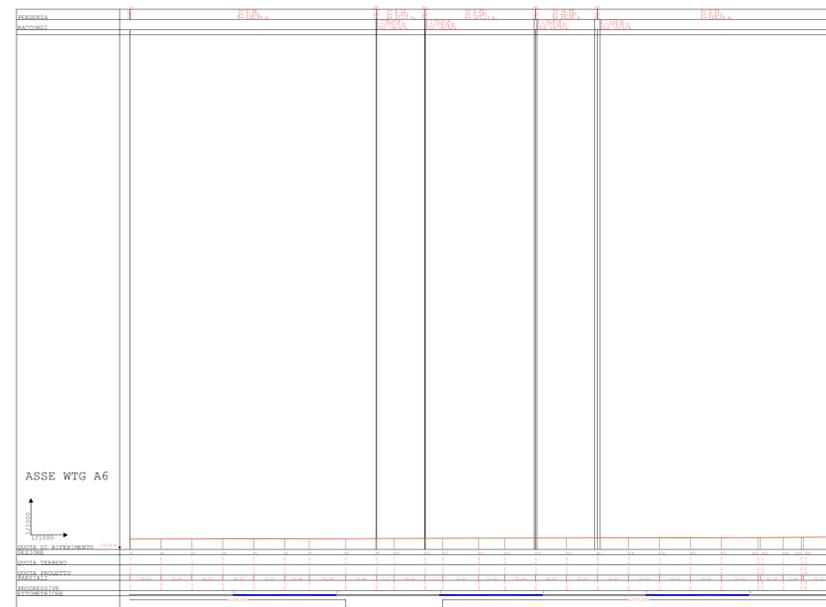


ANGOLI : CENTESIMALI
 LUNGHEZZE: METRI LINEARI

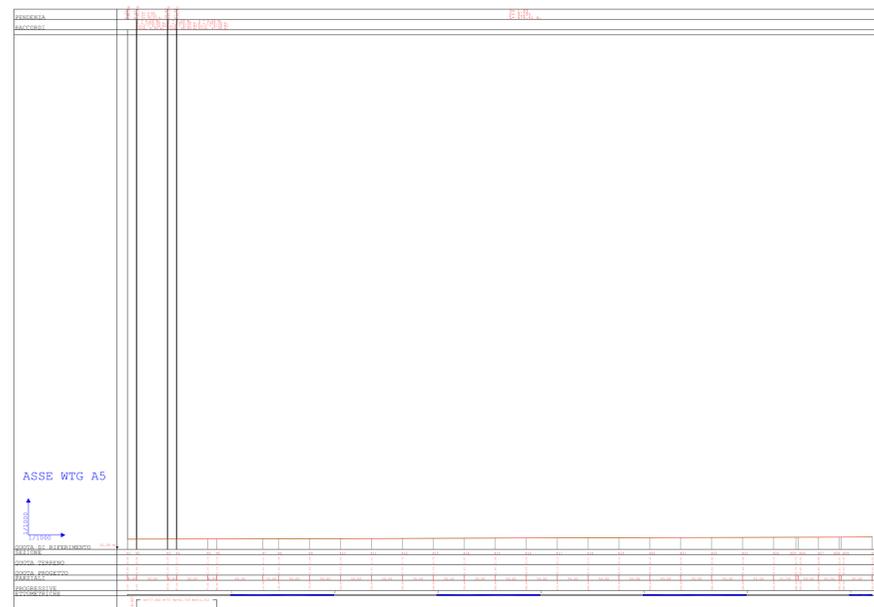

LEGENDA

- LINEA TERRENO
- LINEA PROGETTO

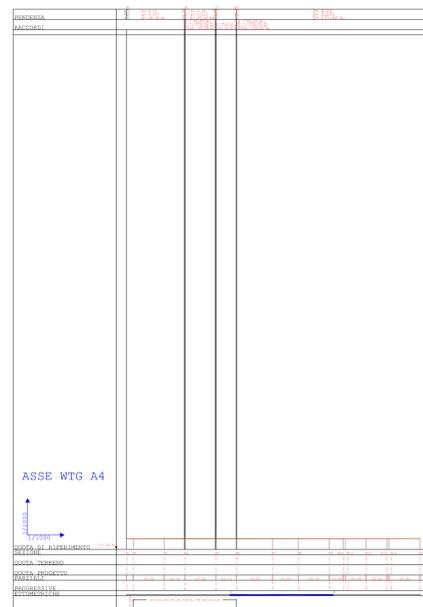

PARCO EOLICO SAN SEVERO COMUNE DI SAN SEVERO

Autorizzazione Unica ai sensi della legge 387/03
 del parco eolico nel comune di San Severo (FG)

Progettazione: SC Studio di Ingegneria Michele R.G. Curtotti <small>STUDIO DI INGEGNERIA ING. MICHELE R.G. CURTOTTI</small> <small>Via S. Giorgio, 85 - 71012 San Severo (FG)</small> <small>ing.mrg@studioing.it - www.studioing.it</small>	Proprietario: INNOGY ITALIA S.p.A. <small>Via Firenze Nord 101 - 20124 Milano</small> <small>c/a Paba 0298860111 - PEC: innogy.italia@innogy.it</small>	
--	--	--

TAVOLO 04/d	COMMITTENTE: INNOGY ITALIA S.p.A. Comune di San Severo (FG)	DATA: Ottobre 2018
	Profilo Longitudinali PROGETTO DEFINITIVO	AGGIORN. : SCALA: : DIMENS. : A1 N° FOGLI: :

COMMITTENTE: INNOGY ITALIA S.p.A. 	PROGETTAZIONE: ing. Michele R.G. Curtotti
---	---

Questo elaborato è di proprietà dei progettisti ed è protetto a termini di legge