

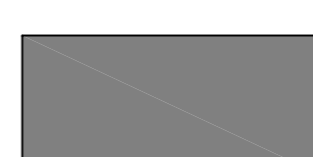


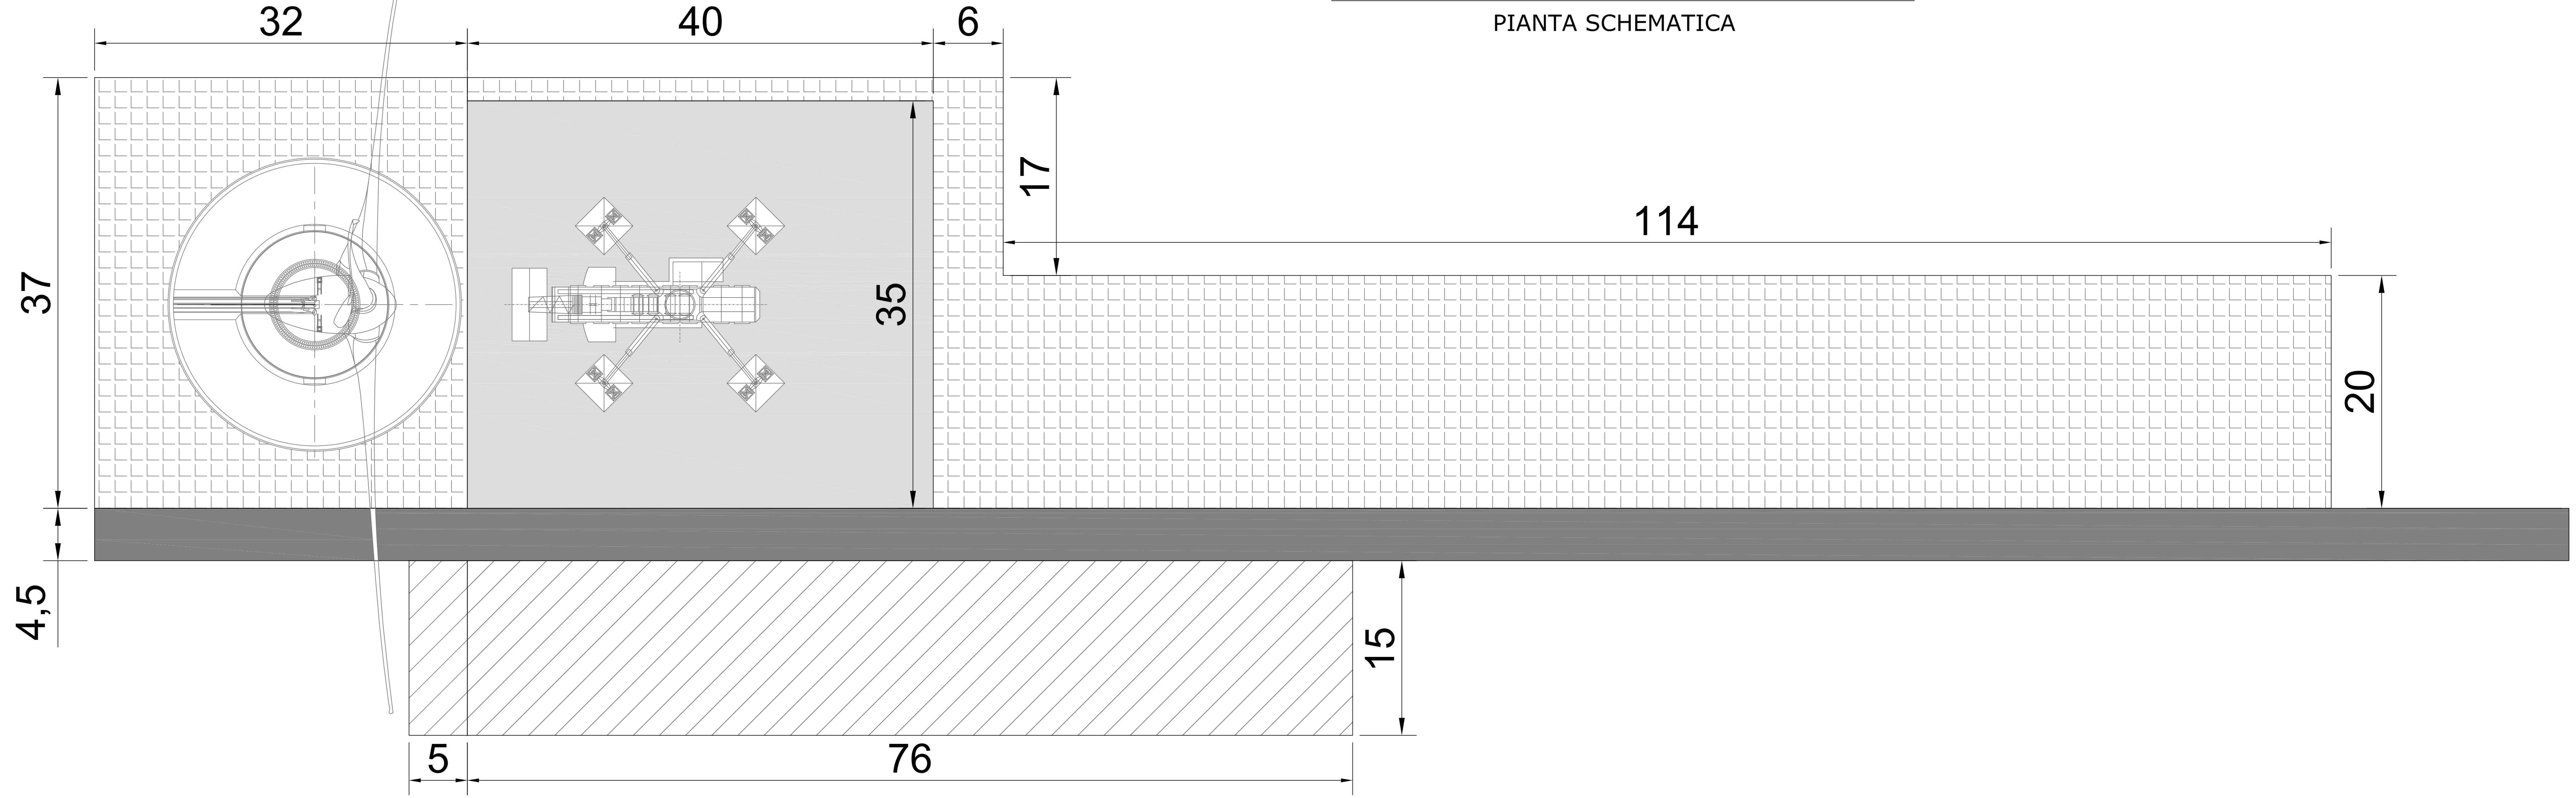


PIAZZOLA TEMPORANEA TIPO

PIANTA SCHEMATICA




LEGENDA

-  PIAZZOLA PERMANENTE
-  STRADA DI ACCESSO
-  AREA DI STOCCAGGIO (temporanea)
-  AREA DI MONTAGGIO (temporanea)

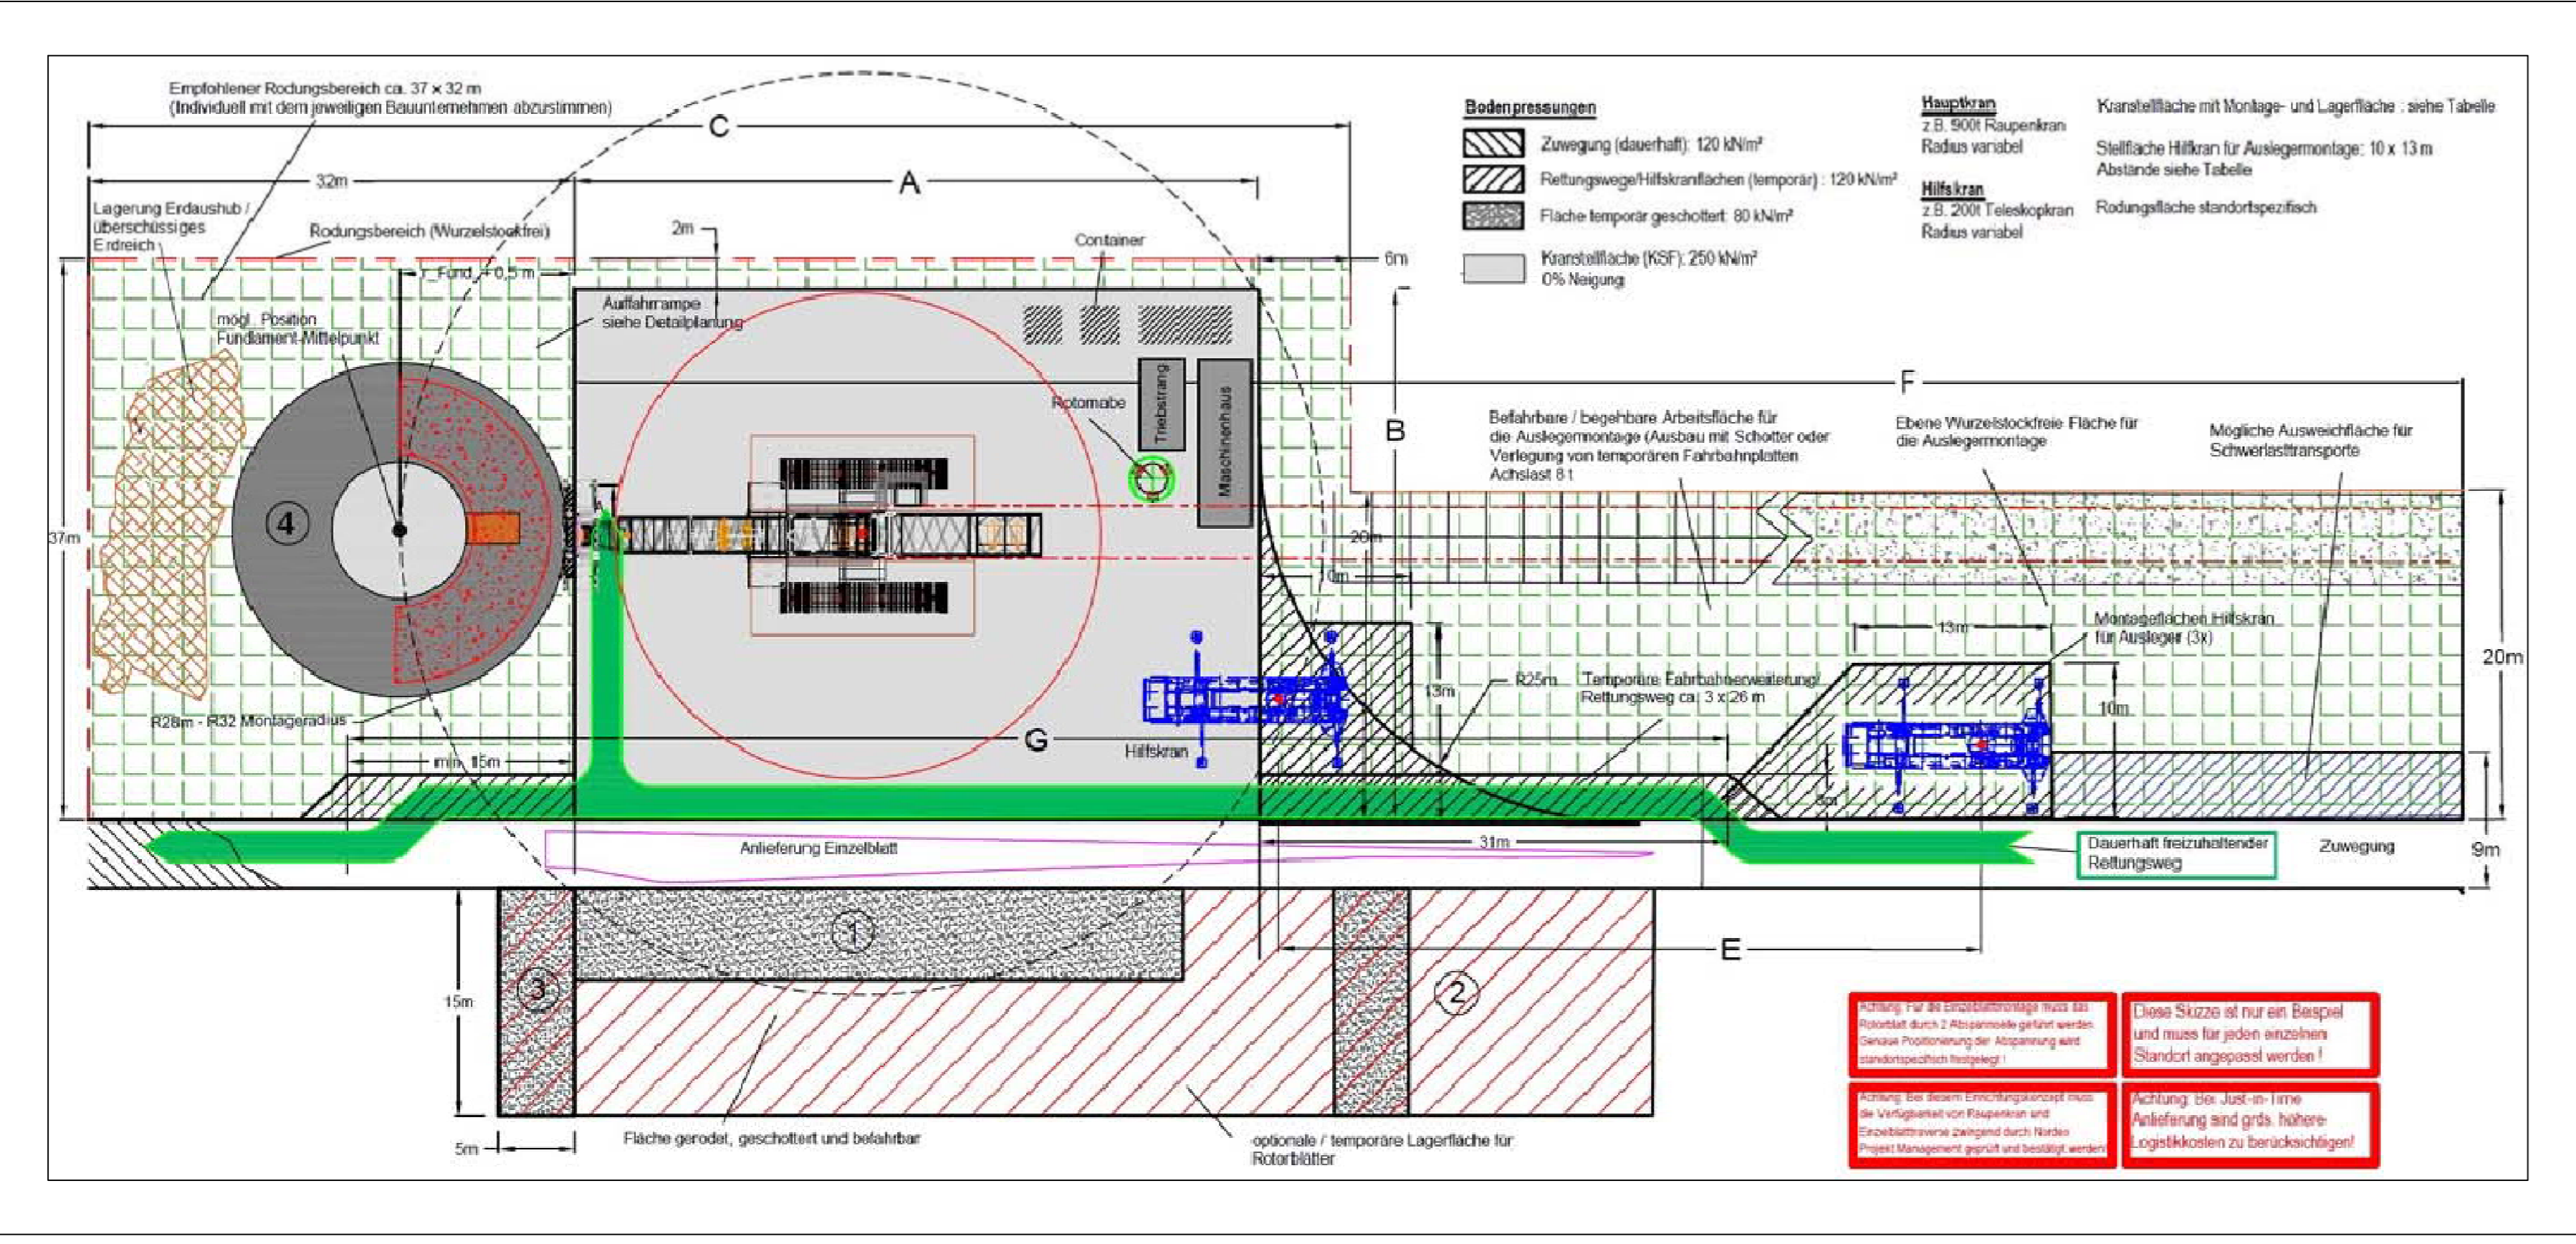

SPECIFICA TECNICA "NORDEX"


PIANTA SCHEMATICA

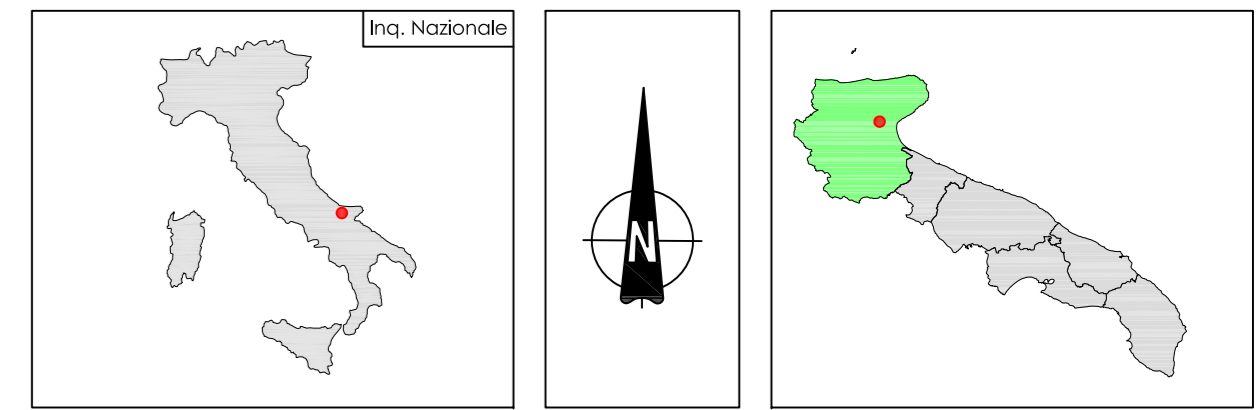

PARCO EOLICO SAN SEVERO

COMUNE DI SAN SEVERO

Autorizzazione Unica ai sensi della legge 387/03 del parco eolico nel comune di San Severo (FG)

Progettazione:  Studio di Ingegneria Michele R.G. Curtotti	Proprietario: INNOGY ITALIA S.p.A. Via... Innogy
COMMITENTE: INNOGY ITALIA S.p.A. Comune di San Severo (FG)	DATA: Ottobre 2018 AGGIORN: SCALA: 1:50 INSCRIZIONE: AO PROGETTO DEFINITIVO
COMMITENTE: INNOGY ITALIA S.p.A.	PROGETTAZIONE: Ing. Michele R.G. Curtotti