

Legenda

Viabilità di cantiere interna al sedime aeroportuale

— Piste di cantiere

Viabilità di cantiere esterna al sedime aeroportuale

- Viabilità principale
- Autostrada Roma-Fiumicino
- Autostrada Roma-Civitavecchia
- Via Aurelia
- Viabilità secondaria
- Viale del lago di Traiano
- Via Portuense
- Via della Pisana
- Via di Ponte Galeria
- Via Malagrotta
- Via di Casale di Sant'Angelo

Aree estrattive in esercizio

- Aree estrattive con autorizzazione valida
- Aree estrattive con autorizzazione in fase di proroga

Stato attività Aree estrattive in esercizio

Denominazione	Sede Civile	Società	Materiali	Valori/residui a giugno 2012	Scadenza autorizzazione	In fase di proroga
C15 ALA - A	Via della Pisana 1205	Ala S.r.l.	Sabbia/grieta	335.151	2018	no
C15 ALA - B	Via del Ponte di Maltrone s.n.c.	Ala S.r.l.	Sabbia/grieta	291.285	19/02/2018	s
C15 Epi	Via della Pisana 1205	Epi S.r.l.	Sabbia/grieta	712.659	19/02/2018	s
C15 Eurobeton Monte di Luiccano	Via Aurario s.n.c.	Eurobeton S.r.l.	Sabbia/grieta	1.603.676	11/11/2014	-
C15 Eurobeton2 Fioresi Claudio	Via Aurario s.n.c.	Eurobeton S.r.l.	Sabbia/grieta	1.627.218	07/09/2013	-
C15 Conglomerati	Via Castel Maltona s.n.c.	Francoesi Cave S.r.l.	Sabbia/grieta	545.007	08/04/2013	s
C15 Prati Forti	Via Portuense 1109	Prati Forti S.p.A.	Sabbia/grieta	840.369	13/02/2013	s
C15 Inertras CM	Via di Castel Maltona s.n.c.	Galeria Scavi S.r.l.	Sabbia/grieta	390.450	16/02/2013	s
C15 Galleria Scavi - Colle Quattaccio	Via di Castel Maltona s.n.c.	Galeria Scavi S.r.l.	Sabbia/grieta	2.376.976	19/06/2021	-
C15 Impresa Giovi	Via Portuense 1103	Impresa Giovi S.r.l.	Sabbia/grieta	625.632	18/03/2013	s
C15 Inertras Castel Maltona e nord	Via di Castel Maltona s.n.c.	Inertras S.r.l.	Sabbia/grieta	345.289	04/03/2021	-
C15 Inertras Castel Maltona sud	Via di Castel Maltona s.n.c.	Inertras S.r.l.	Sabbia/grieta	683.434	06/03/2017	-
C15 Inertras La Divescuola	Via C. Alberto Piofranco s.n.c.	Inertras S.r.l.	Sabbia/grieta	279.792	10/05/2018	-
C15 Valle Lupara	Viale della Pisana s.n.c.	Valle Lupara S.r.l.	Sabbia/grieta	223.377	2018	no
C15 Tiberi	Via della Magliana 6096	Tiberi S.r.l.	Sabbia/grieta	1.958.346	27/07/2014	-
C15 Valle Lupara	Viale Portuense 750	Valle Lupara S.r.l.	Sabbia/grieta	34.317	19/02/2013	s
C15 Epi 2000 Le Pantanelle	Via di Casal Salvo, 147/A	Epi 2000 S.r.l.	Sabbia/grieta	3.116.951	06/05/2018	-
Inertras Guaranda s.r.l.	Via Arturo Pompatelli Lucchini	Inertras Guaranda S.r.l.	macchine per il cantiere	-	-	-
Società Generale s.r.l.	Via Albegrino	Società Generale s.r.l.	macchine per il cantiere	-	-	-

Fonte: "Servizio difesa suolo - Ufficio Cave" del Comune di Roma (aggiornamento Giugno 2013)

ENAC Ente Nazionale per l'Aviazione Civile | **ADR** Aeroporti di Roma

AEROPORTO LEONARDO DA VINCI DI FIUMICINO - ROMA
 Progetto di completamento Fiumicino Sud

Procedura di Verifica di ottemperanza al Decreto n° 236/13
 Fase Stralcio Secondo

Progetto 26 - Completamento Svincolo in area est con viadotto in scavalco autostrada

GESTIONE DEI MATERIALI
 PLANIMETRIA DELLE AREE ESTRATTIVE E DEI PERCORSI DI CANTIERE

IL PROGETTISTA SPECIALISTICO Ing. Federico Ameglio Ord. Ingg. ROMA n. 2538	IL RESPONSABILE INTEGRAZIONE PRESTAZIONI SPECIALISTICHE Ing. Federico Ameglio Ord. Ingg. ROMA n. 2538 CAPO PROGETTO	IL DIRETTORE TECNICO Arch. Maurizio Morignago Ord. Arch. ROMA n.9551 PROGETTAZIONE E COLLAUDAZIONE INFRASTRUTTURE AEROPORTUALI
--	--	---


0A783T21 - DGGE - DGEN-010-0

REVISIONE
 0 DICEMBRE 2018
 1
 2
 3
 4

Valori del Contabile: **Aeroporti di Roma S.p.A.**
 Ing. Giorgio Orselli DIREZIONE SVILUPPO INFRASTRUTTURE

IL RESPONSABILE UNICO DEL PROCEDIMENTO
 Ing. Paolo Gambino

IL RESPONSABILE UNICO DEL PROCEDIMENTO
 Ing. Paolo Gambino

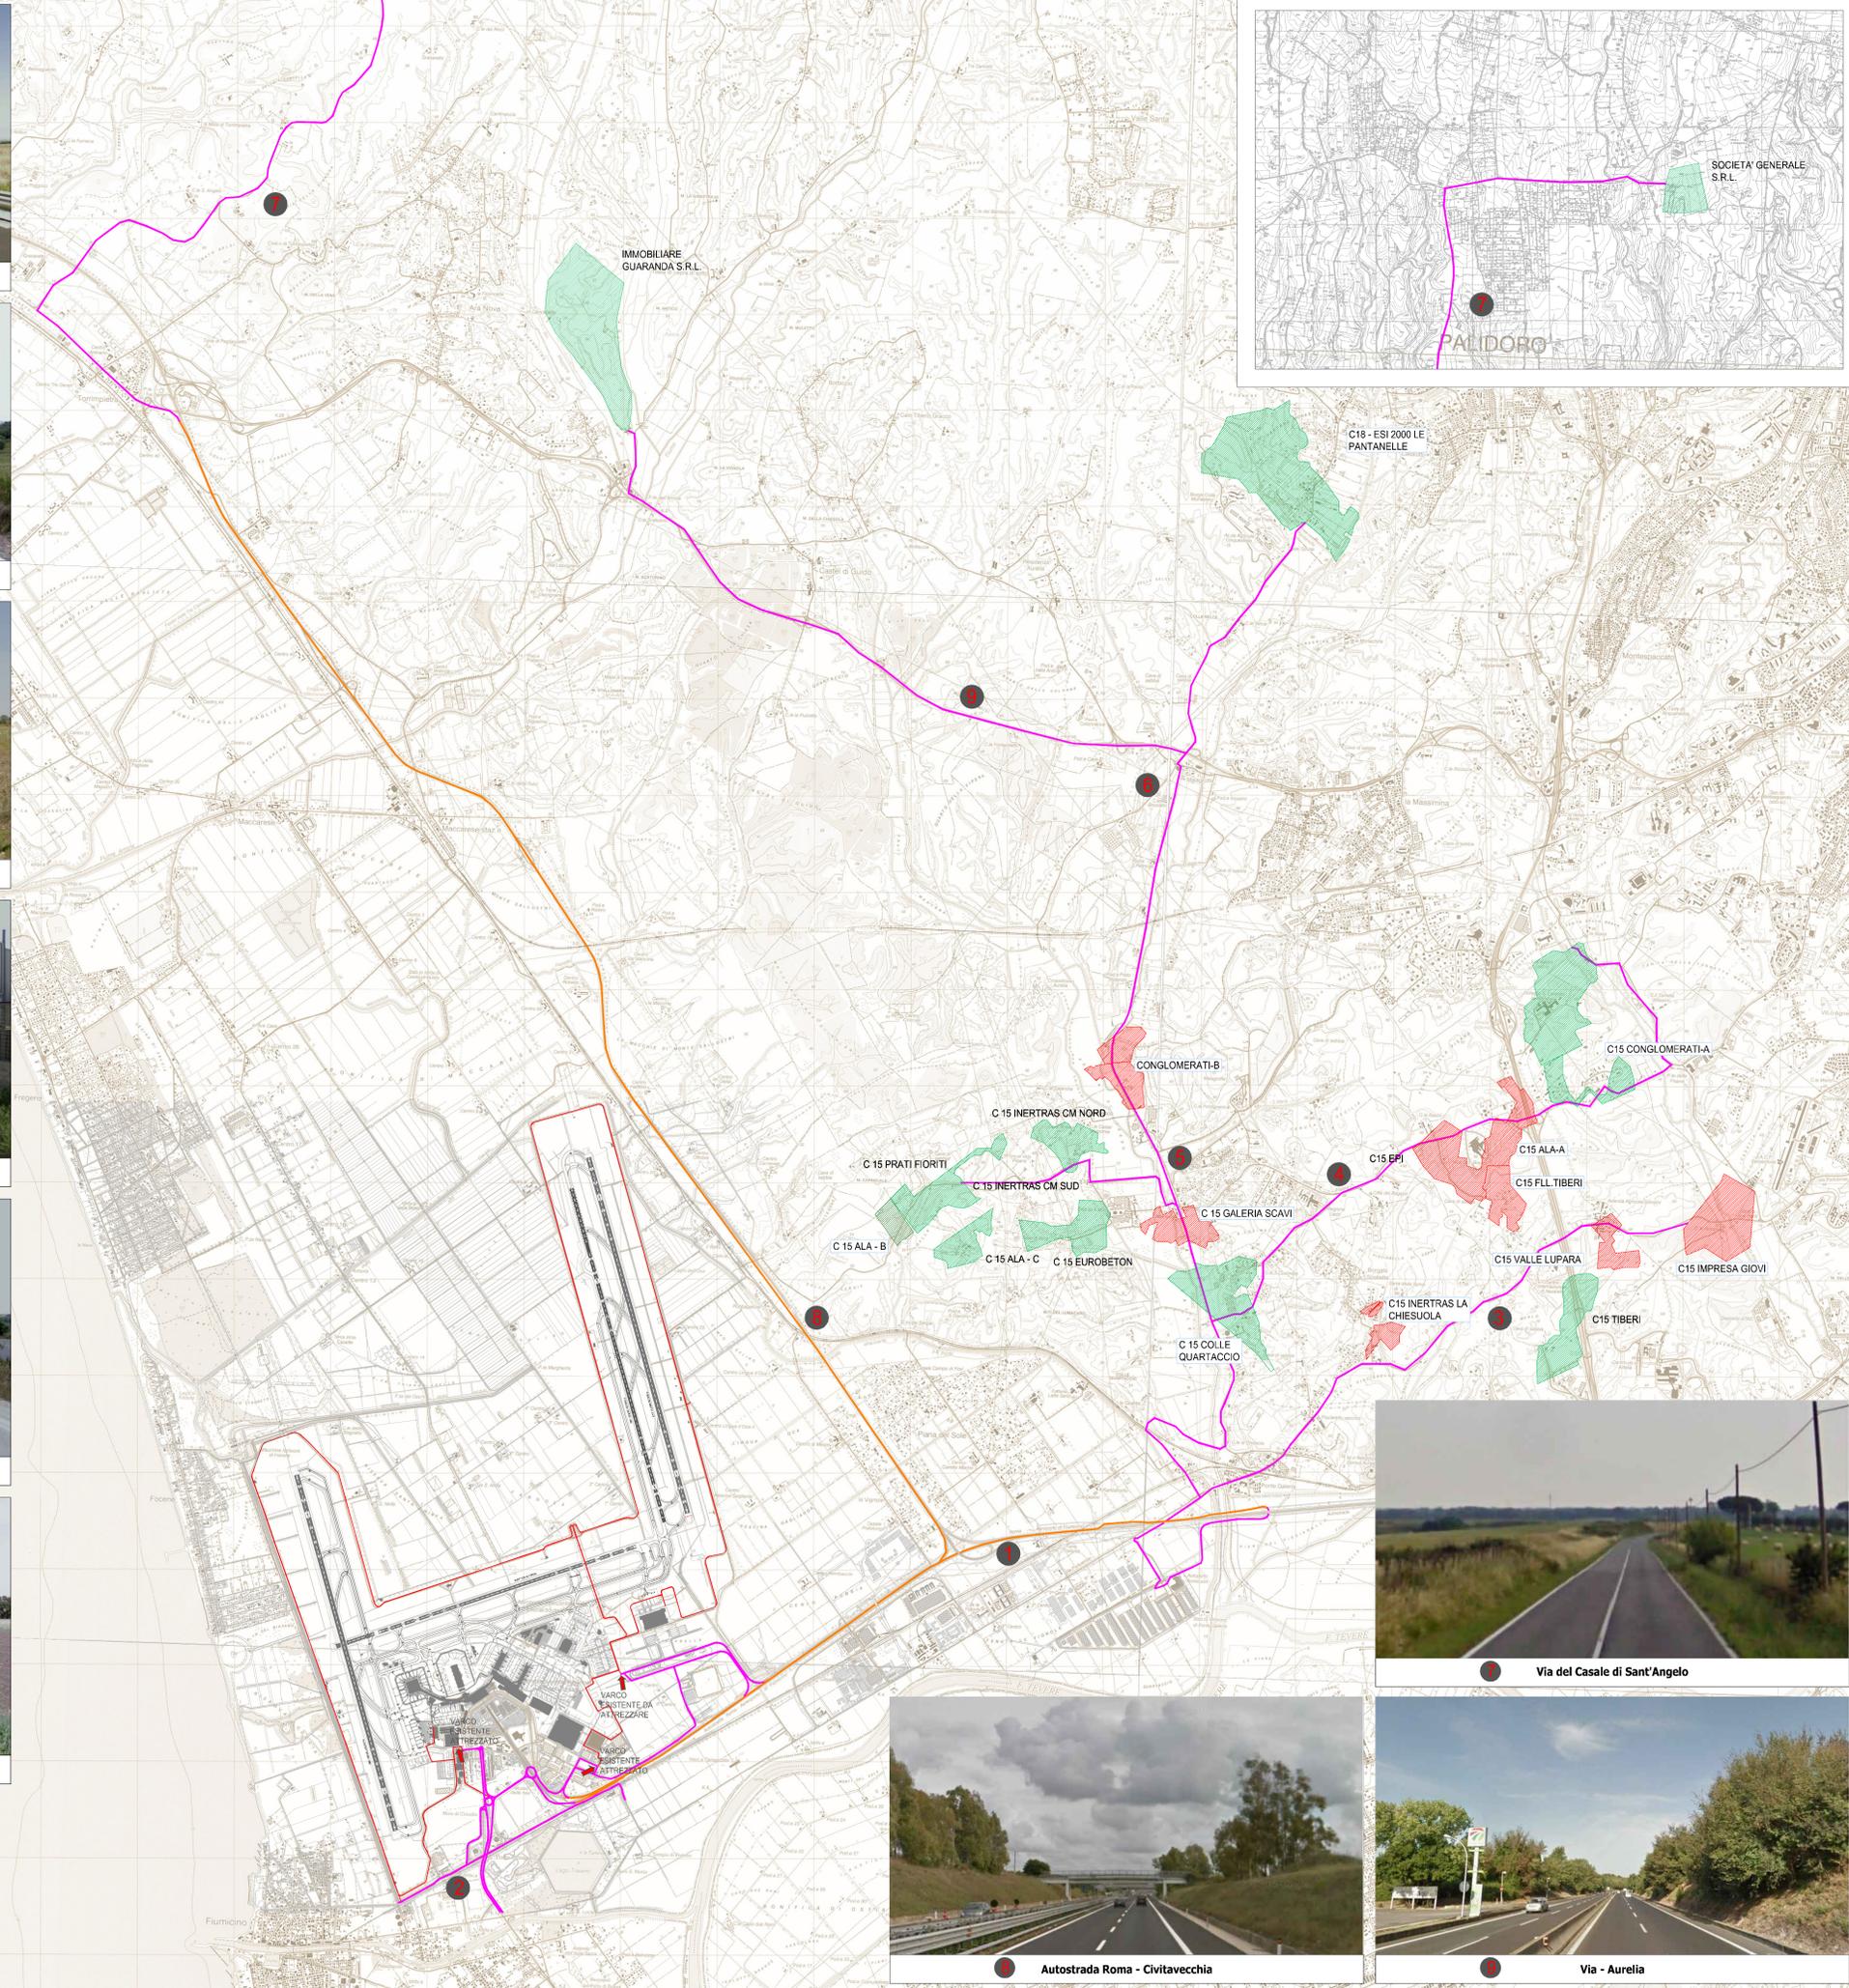

Autostrada Roma - Fiumicino



Via Portuense



Viale del Lago di Traiano



Via della Pisana



Via di Ponte Galeria



Via Malagrotta



Via del Casale di Sant'Angelo



Autostrada Roma - Civitavecchia



Via - Aurelia