



AREA DI PASSAGGIO IN CORSO D'OPERA

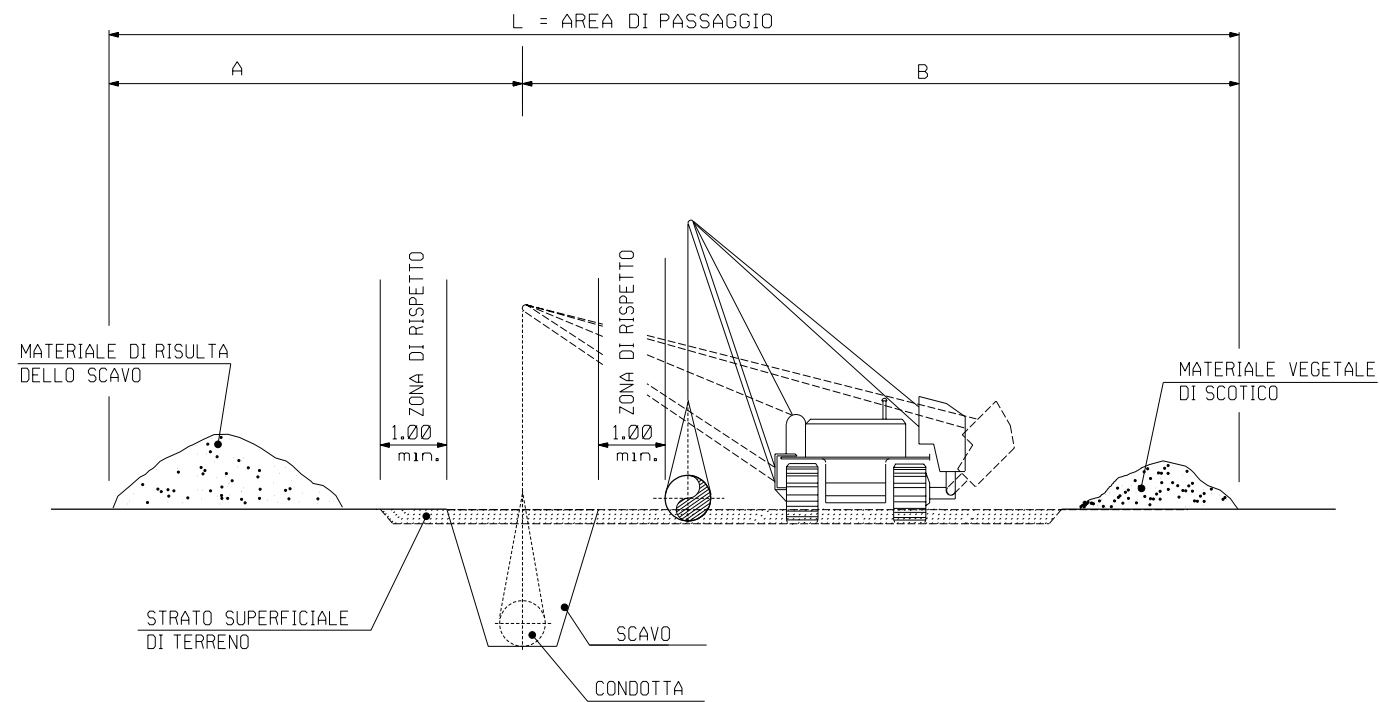

DIMENSIONI AREA DI PASSAGGIO	A	B	L
NORMALE	10	18	20
RISTRETTA	7	11	18

MISURE IN METRI

SEZIONE DI SCAVO

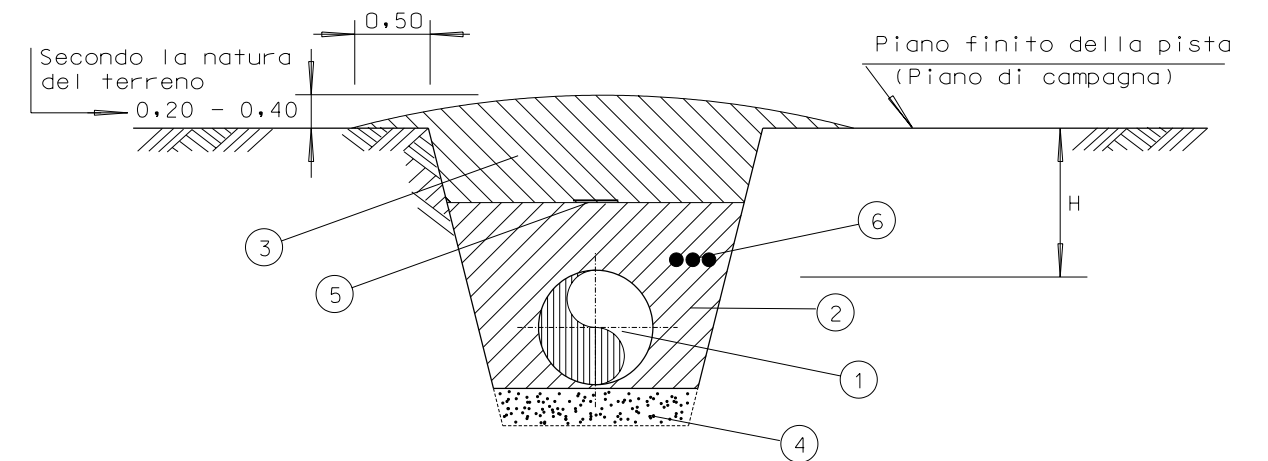



LEGENDA:

- 1- CONDOTTA
- 2- PRIMO RINTERRO
- 3- COMPLETAMENTO RINTERRO (RIPRISTINO TERRENO AGRARIO)
- 4- ZONA FONDO SCAVO
- 5- NASTRO DI AVVERTIMENTO
- 6- POLIFORA PER CAVI TELECOMUNICAZIONI TELEMISURE E TELECONTROLLO
- H- COPERTURA MINIMA

N.B.: LA PENDENZA DELLE PARETI DEVE ESSERE ADEGUATA ALLA NATURA DEL TERRENO

TERRENO DI POSA	COPERTURA MINIMA H
TERRENO SCIOLTO AGRARIO	1.50
TERRENO ROCCIOSO DESTINABILE A COLTURE	
ROCCE TENERE NON DESTINABILI A COLTURE	0.90
ROCCE DURE AFFIORANTI	0.40

MISURE IN METRI

Rev.	DATA	DESCRIZIONE	ELABORATO	VERIFICATO	APPROVATO
0	23-02-04	EMISSIONE	MARIOTTI	MARIOTTI	SOIA
		PROGETTISTA	COMMESSA		UNITA' N.
		 Snam Rete Gas	659750		10
		 Snamprogetti	LC-D-83301		
		Metanodotto: SULMONA - ORICOLA DN 1200 (48") - P 75 bar	REVISIONE 0		
		DIMENSIONI AREA DI PASSAGGIO E SEZIONE DI SCAVO	FG. 1	DI 1	
			SCALA		