
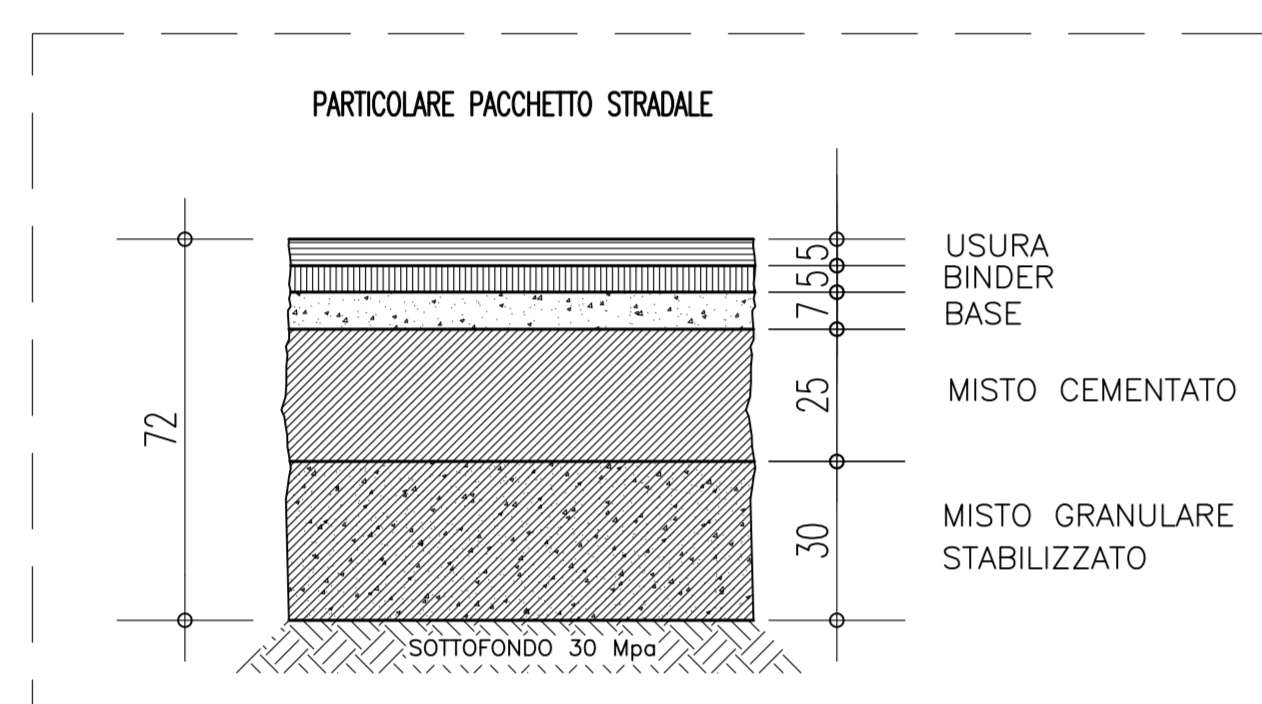




S.S.18-VILLA GIOVANNI

SEZIONE TIPO RAMPA 3 - SOTTOVIA ALL'ASSE 1 (RIFERITA ALLA SEZIONE 3.1 RAMPA 3)

SCALA 1:50


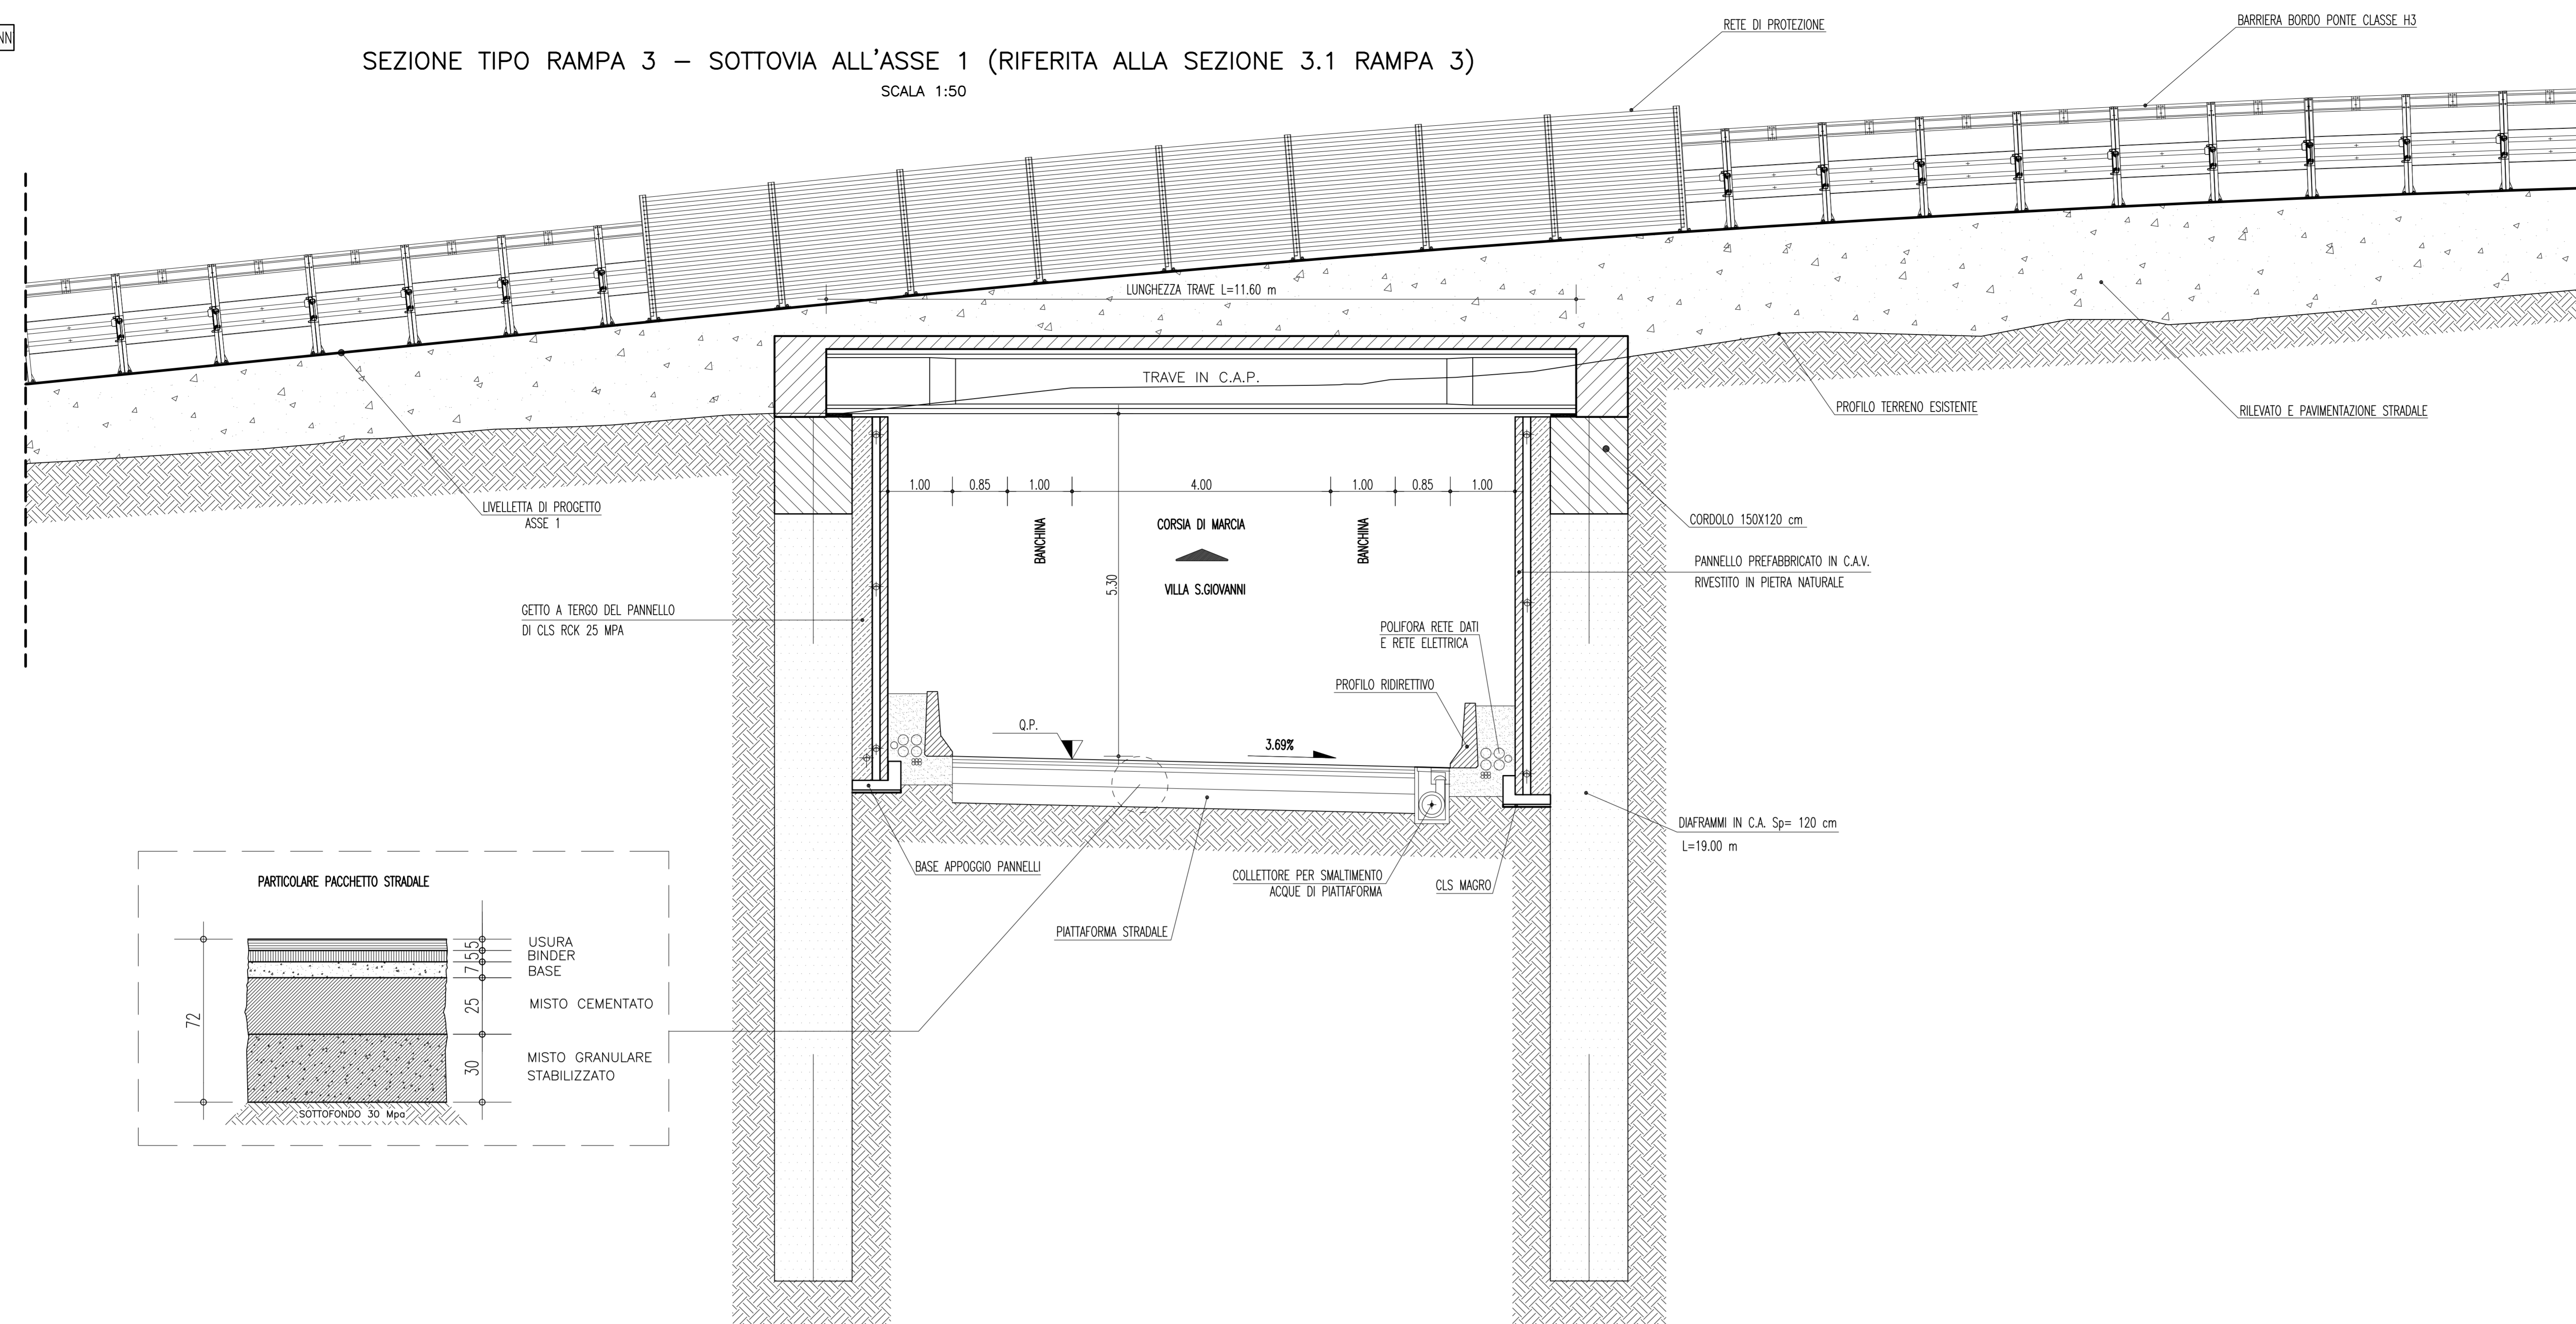


NOTE GENERALI

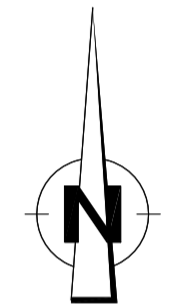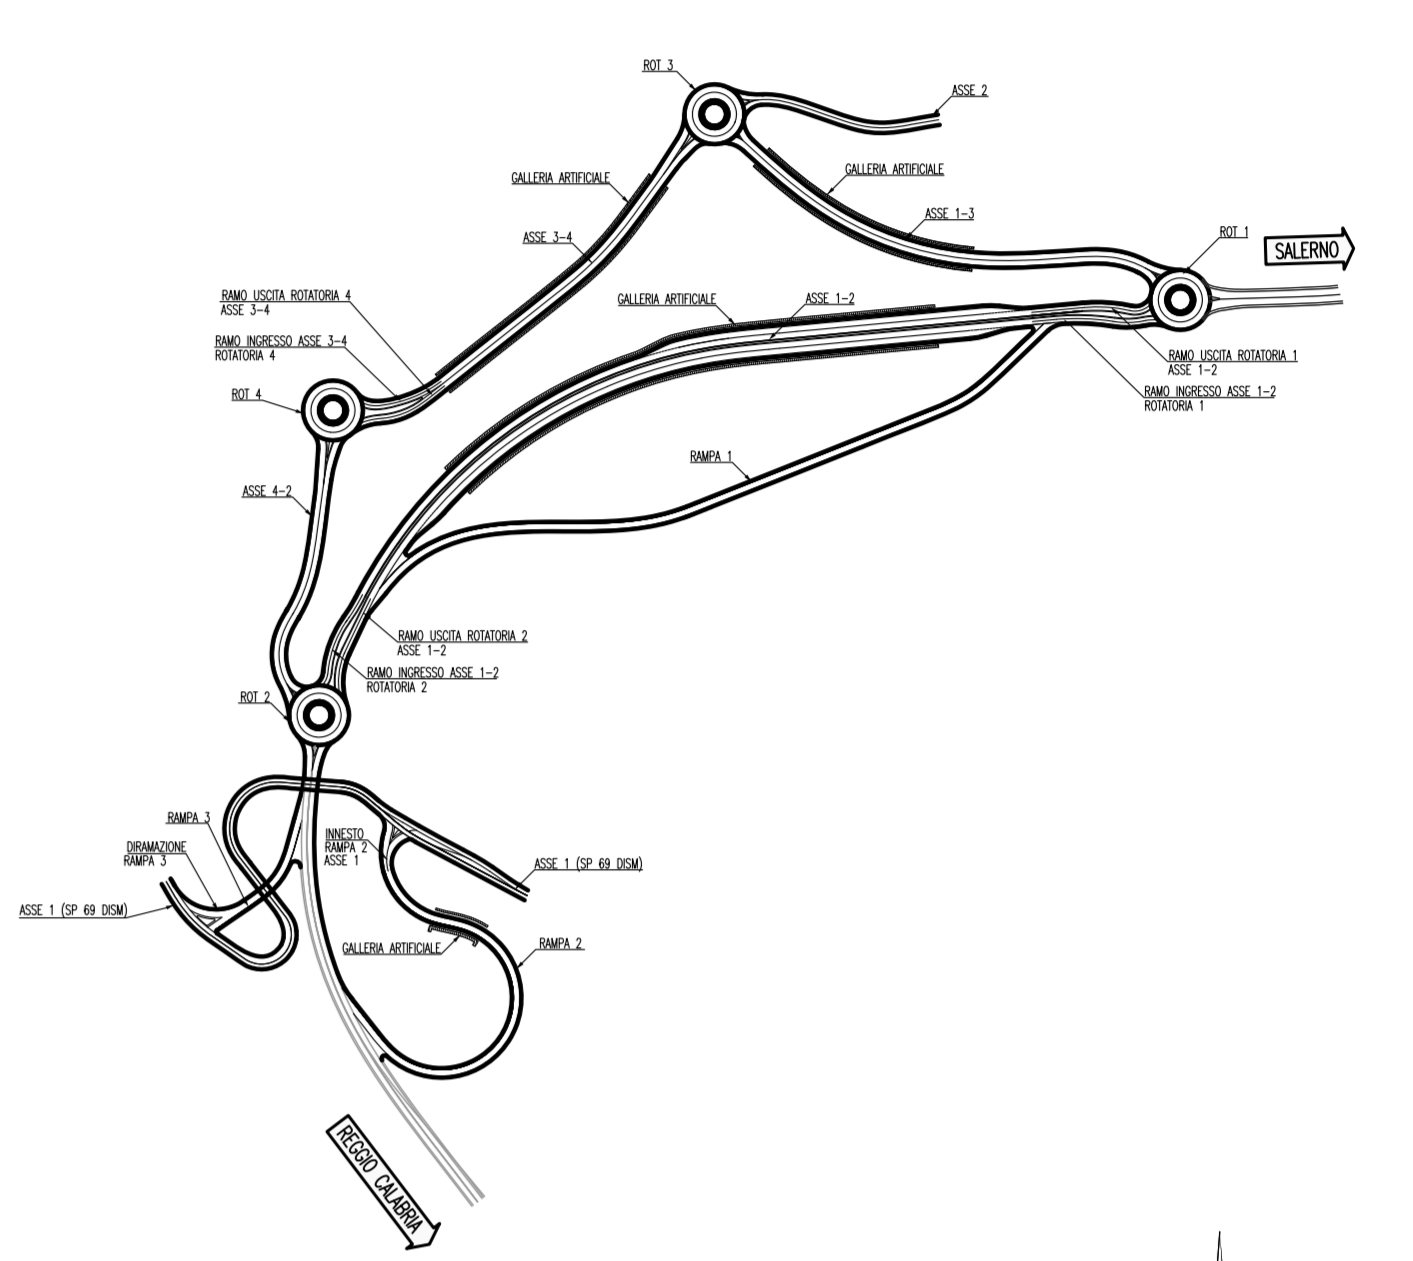

SEZIONE TIPO RAMPA 3 - IN TRINCEA

SCALA 1:50

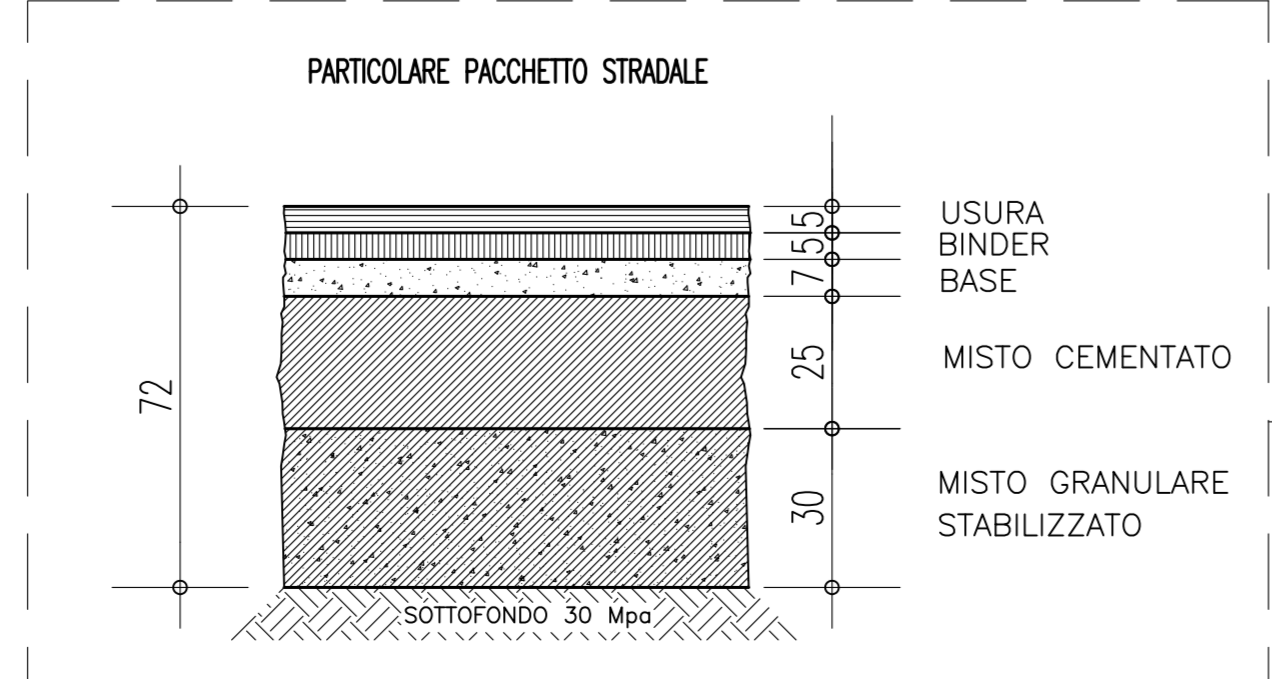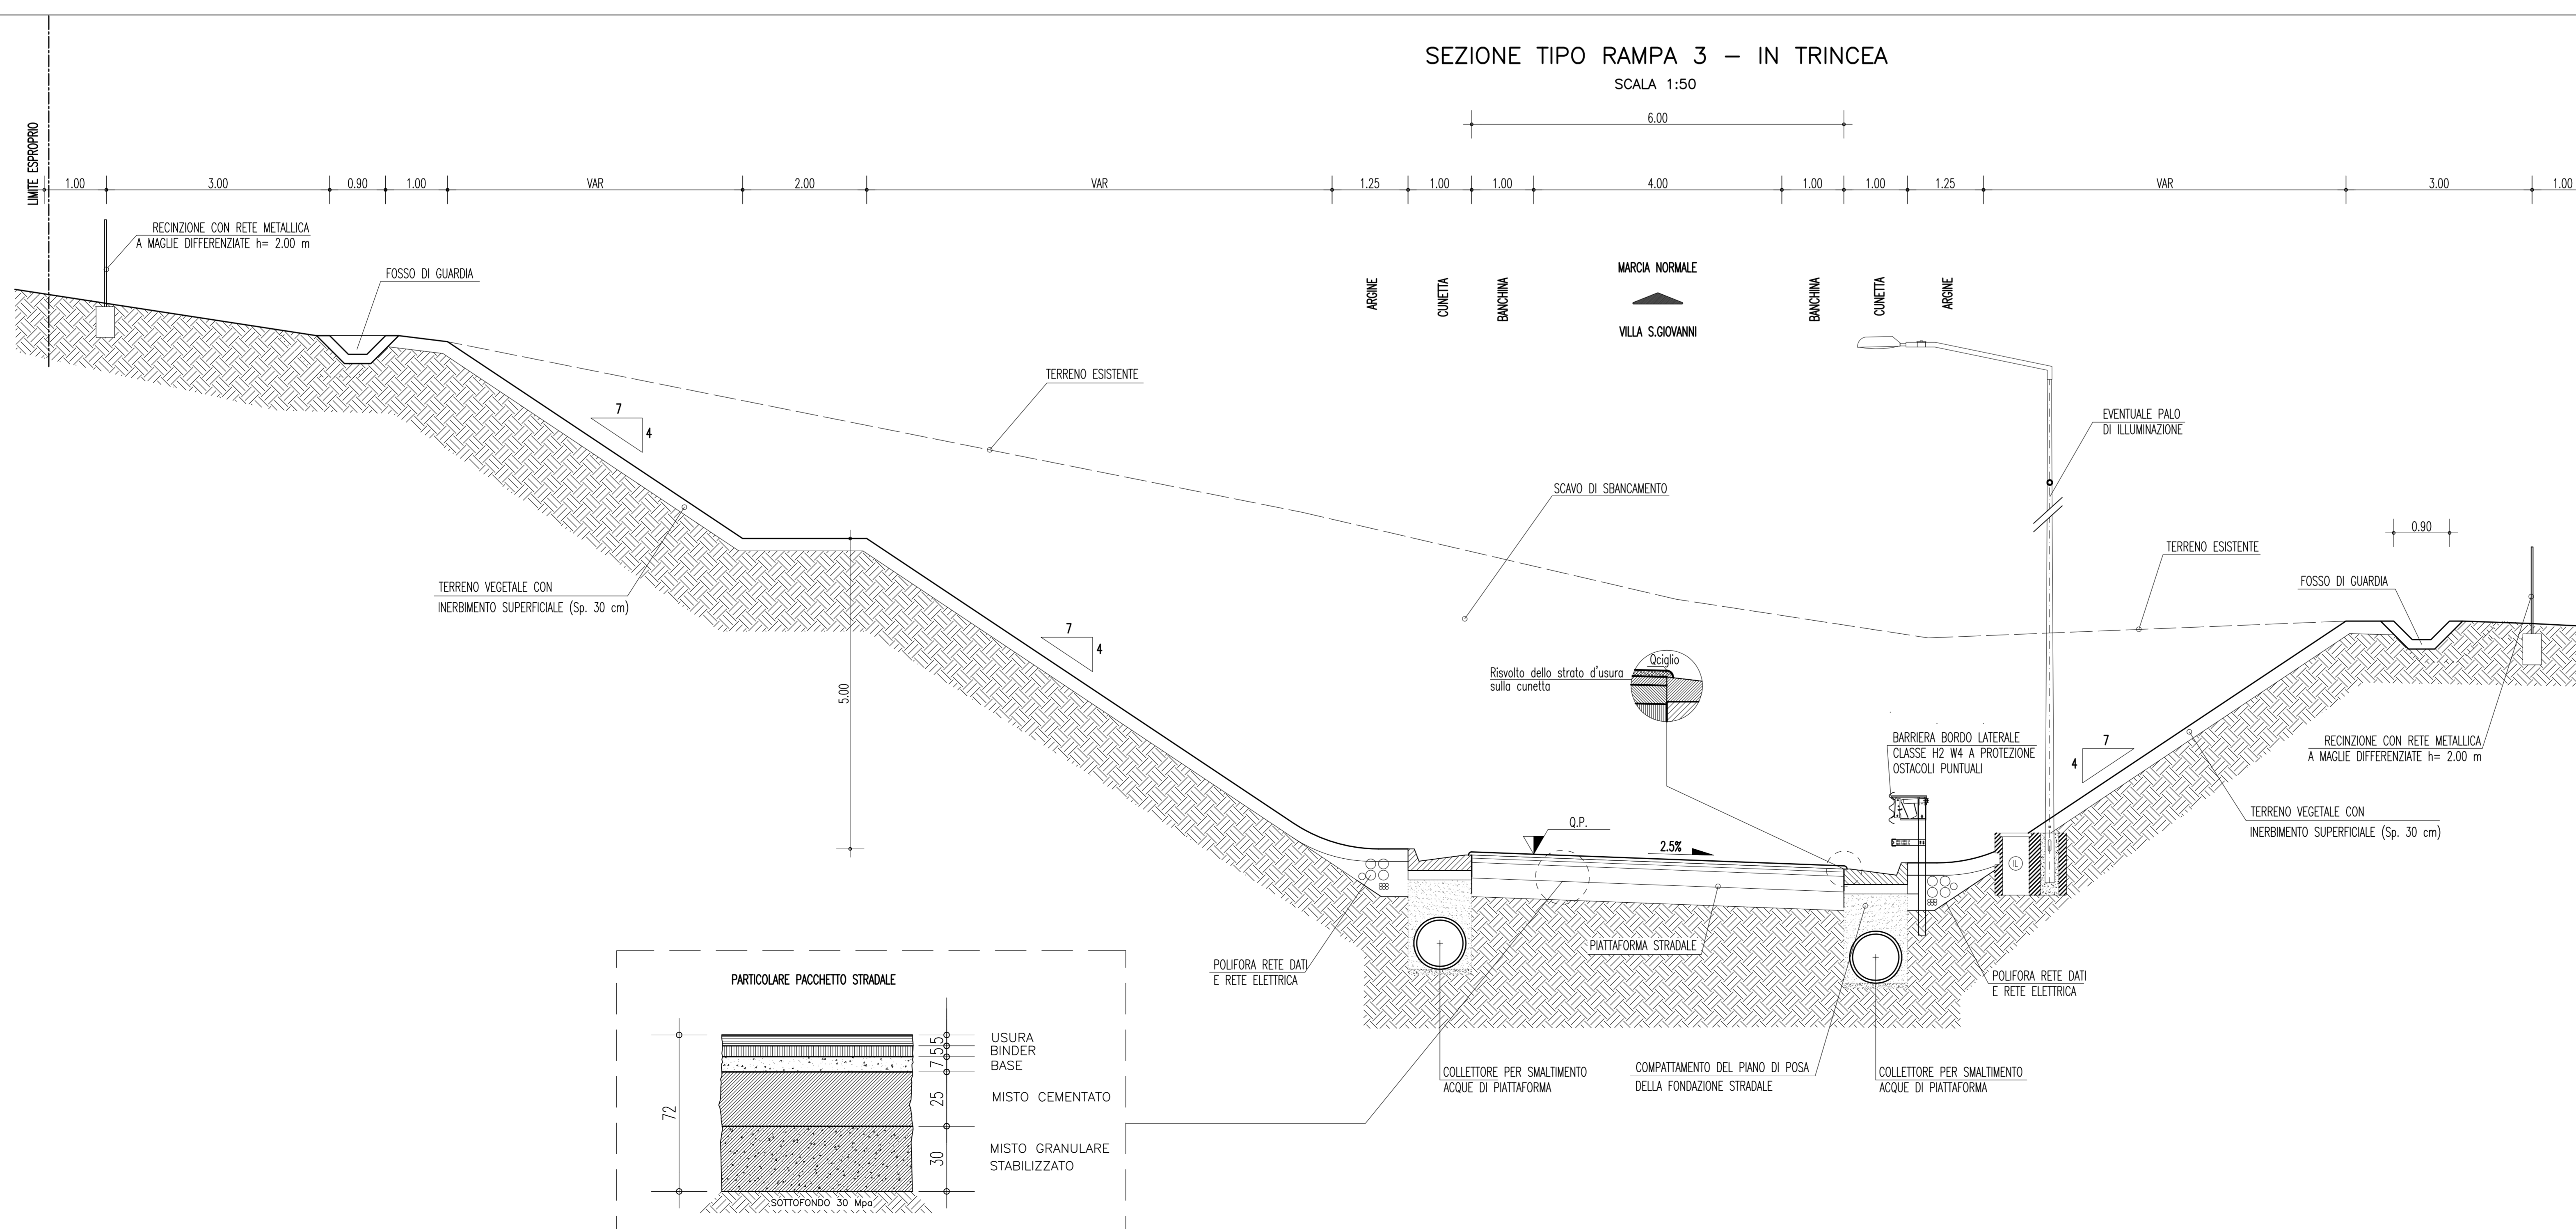

Stretto di Messina
Concessionario per la progettazione, realizzazione e gestione del collegamento stabile tra la Sicilia e il Continente
 Oggetto: di diritto pubblico
 Legge n° 1156 del 17 dicembre 1971, modificata dal D.Lgs. n° 114 del 24 aprile 2000

PONTE SULLO STRETTO DI MESSINA
PROGETTO DEFINITIVO

EUROLINK S.p.A.
IMPREGILO S.p.A. (Mandatario)
 SOCIETA' ITALIANA PER CONDOTTE D'ACQUA S.p.A. (Mandatario)
 COOPERATIVA MURATORI E CEMENTISTI - C.M.C. di Ravenna Soc. Coop. a.r.l. (Mandatario)
 SACOR S.A.S. (Mandatario)
 ISHKAWAJMA - HARIMA HEAVY INDUSTRIES CO. Ltd. (Mandatario)
 A.C.I. S.C.P.A. - CONSORZIO STABILE (Mandatario)

IL PROGETTISTA Dott. Ing. F. Colla Ordine Ingegneri Milano n° 20320	IL CONTRAENTE GENERALE Project Manager (Ing. P.P. Marcheselli)	STRETTO DI MESSINA Direttore Generale e Ripr. Valutazione (Ing. G. Fommenghi)	STRETTO DI MESSINA Amministratore Delegato (Dott. P. Ciucci)
---	---	---	---

COLLEGAMENTI VERSANTE CALABRIA CD0216_F0
 CENTRO DIREZIONALE
 OPERE CIVILI EDILI
 VIABILITA' ACCESSO
 SEZIONI TIPO DEL CORPO STRADALE RAMPA 3

CODICE [C][G][O][7][0][P][W][B][D][C][D][I][C][V][A][0][0][0][0][0][0][9][F][0]		SCALA 1:50			
REV	DATA	DESCRIZIONE	REDAZIONE	VERIFICATO	APPROVATO
	20/08/2011	EMISSIONE FINALE	B.L.D. GIUDICE F. BERTONI	F. COLLA	

NOME DEL FILE: CD0216_F0.dwg