

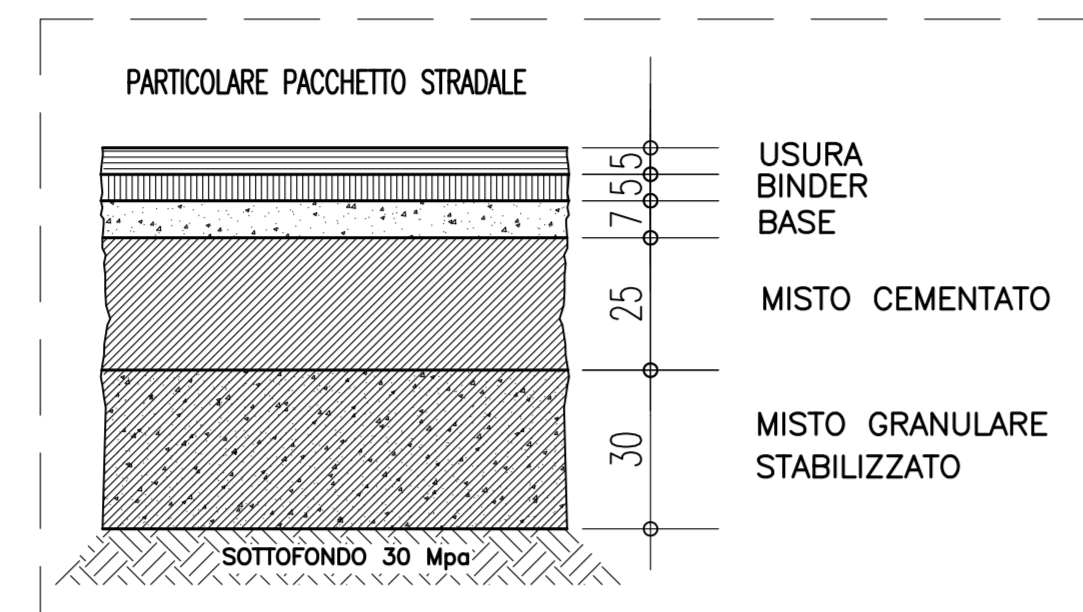
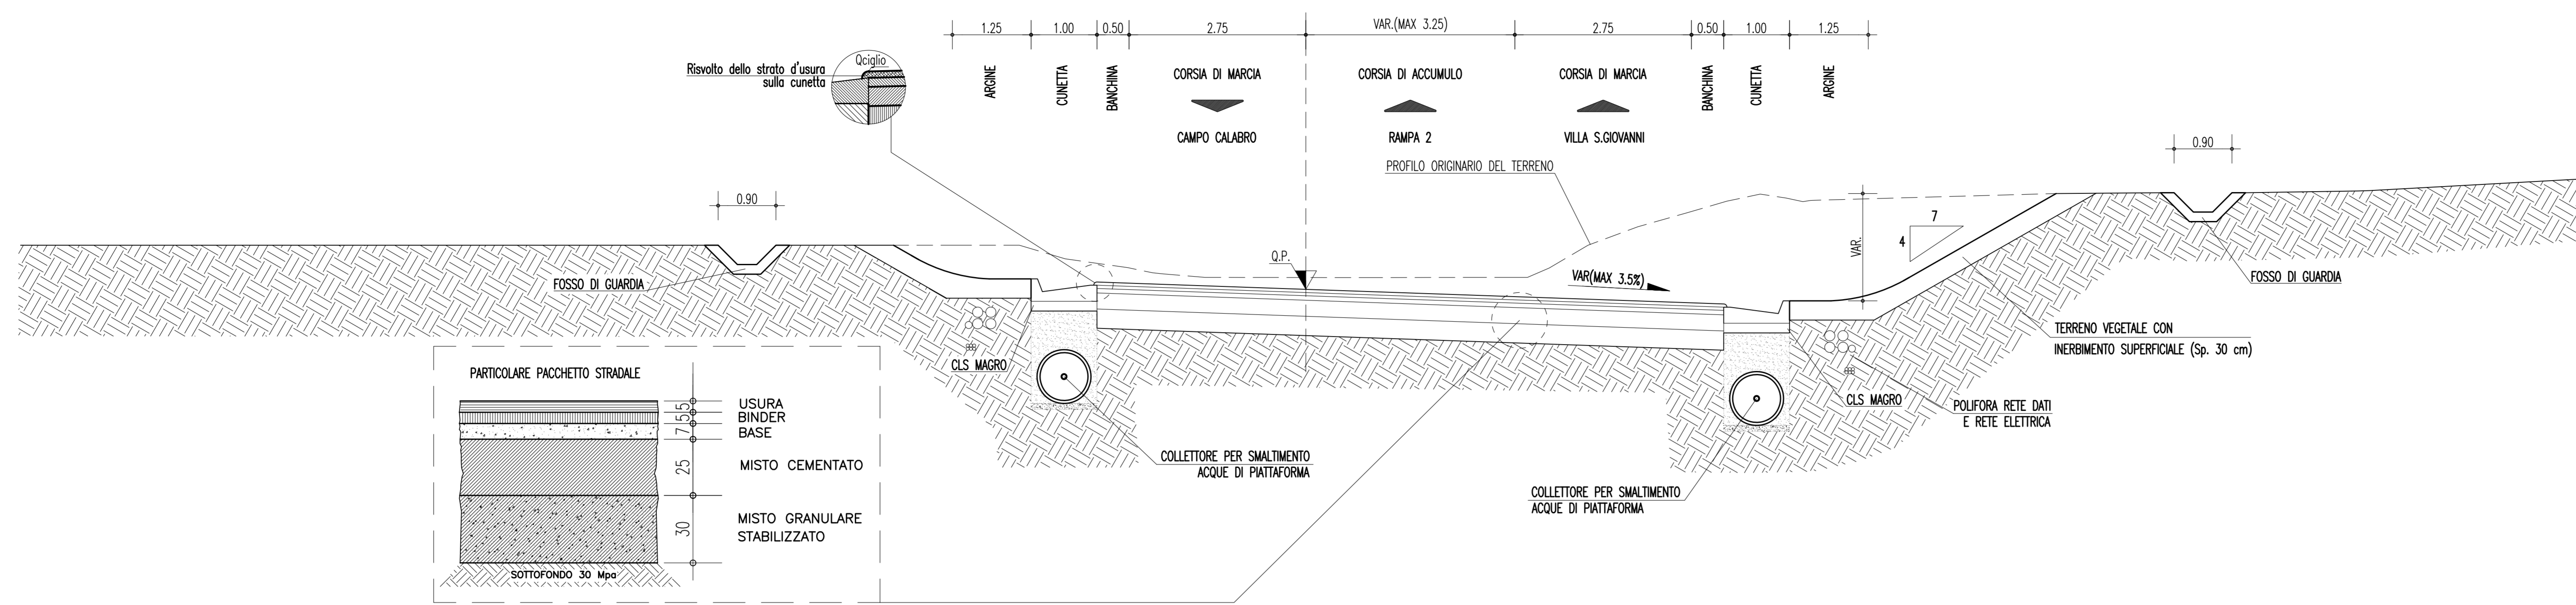
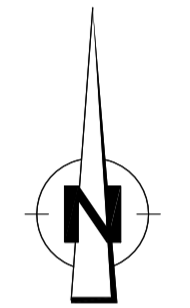


SEZIONE TIPO IN TRINCEA ASSE 1

SCALA 1:50


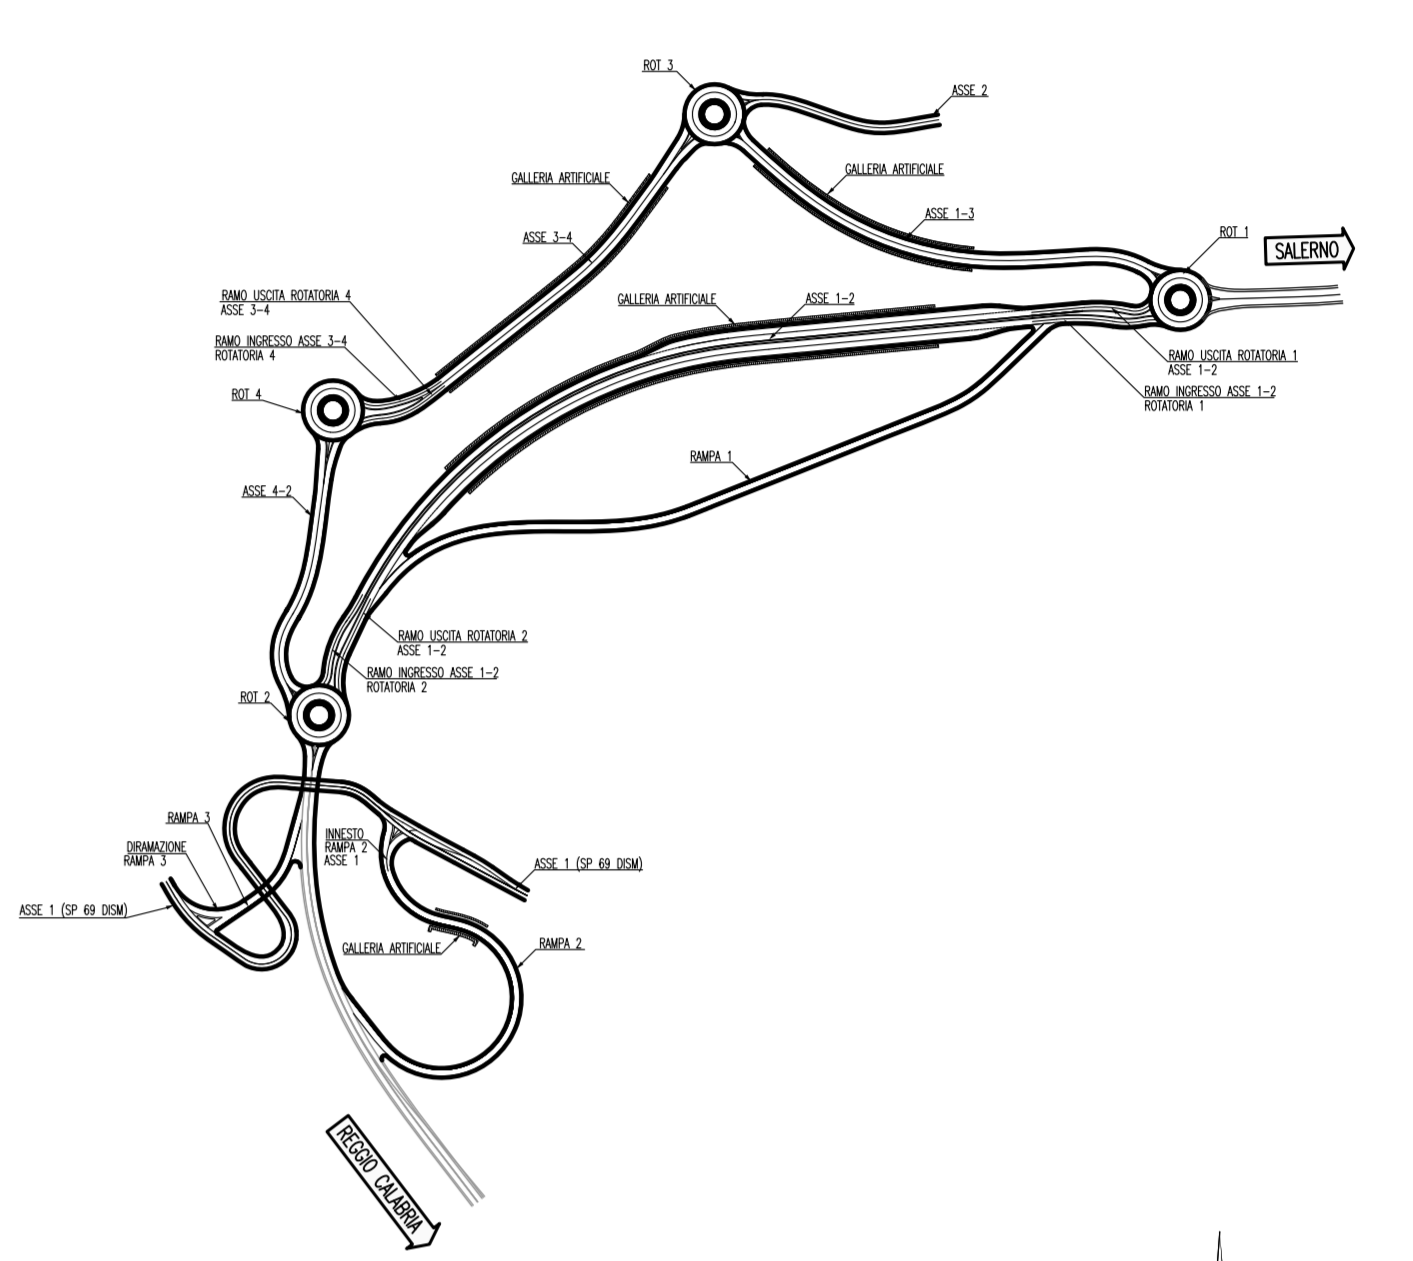


NOTE GENERALI

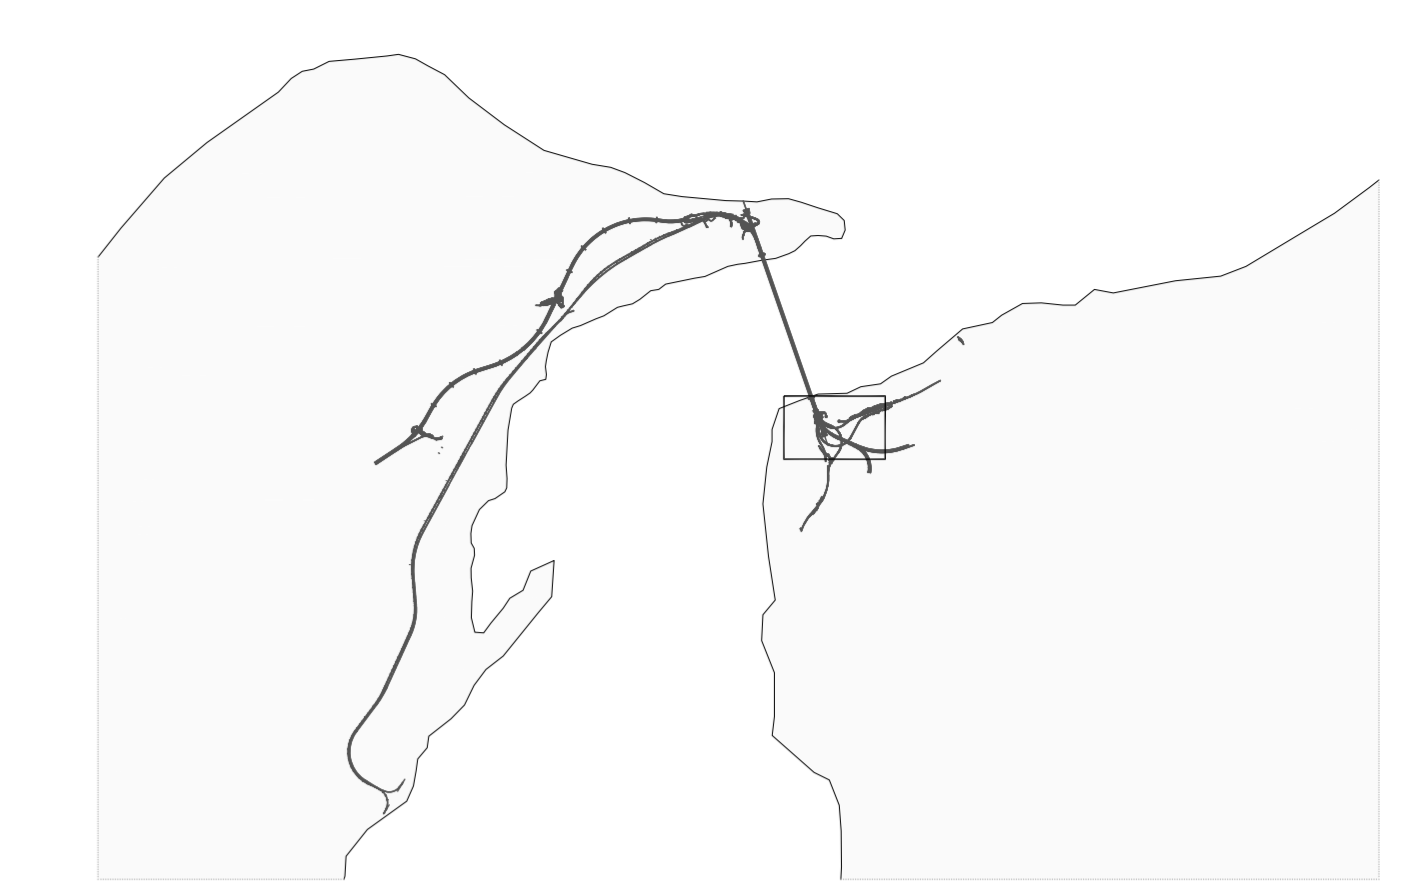



SEZIONE TIPO IN RILEVATO ASSE 1 - IN RETTIFILLO

SCALA 1:50

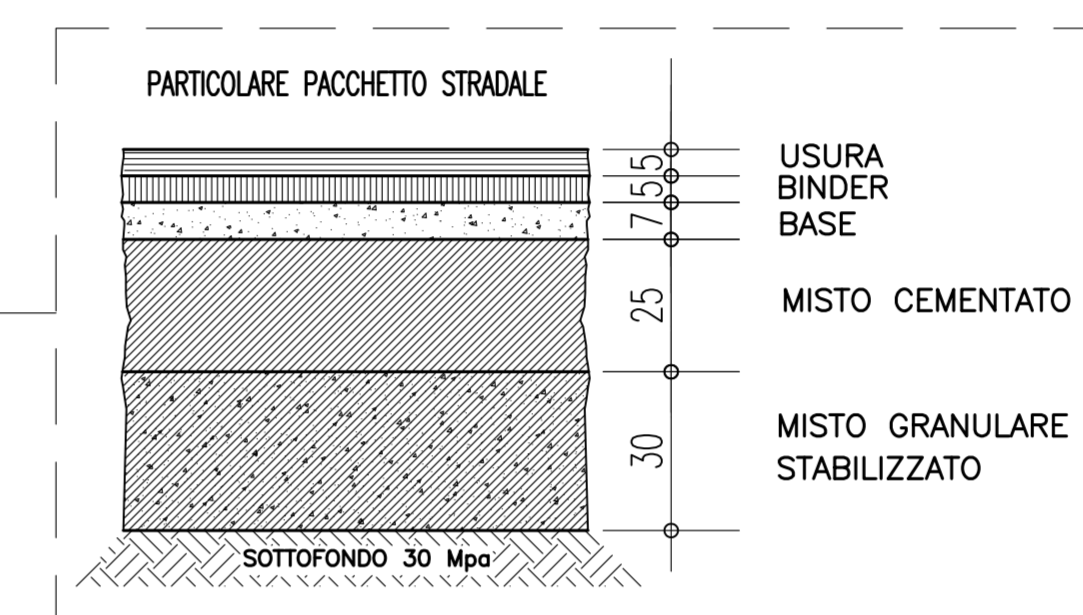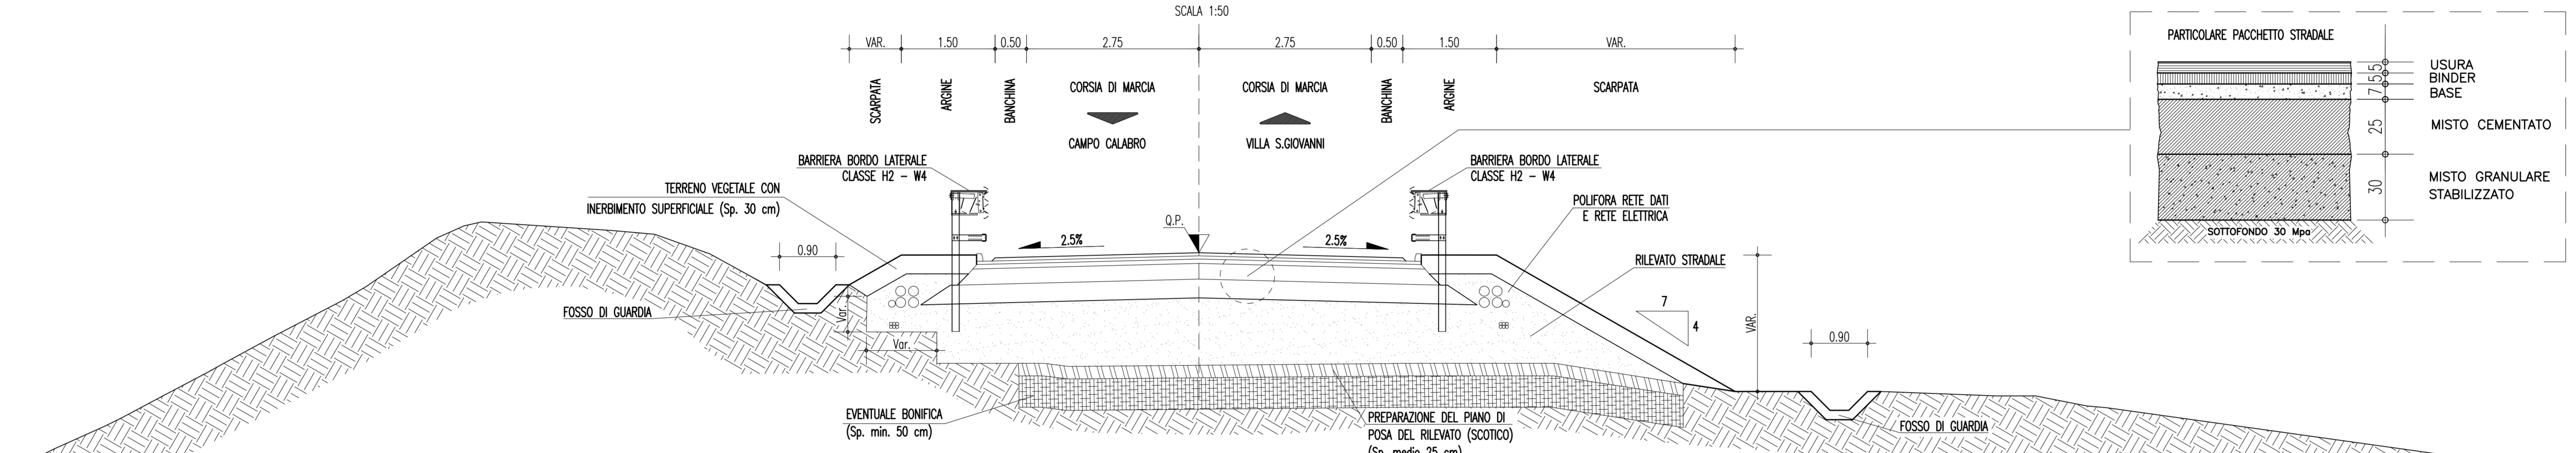



SEZIONE TIPO A MEZZACOSTA ASSE 2

SCALA 1:50

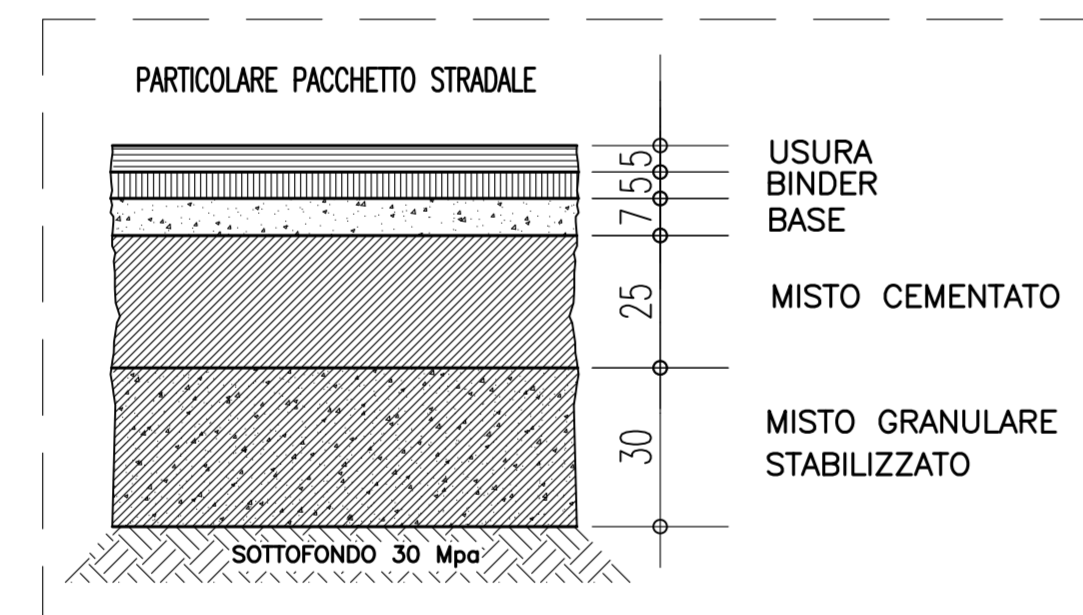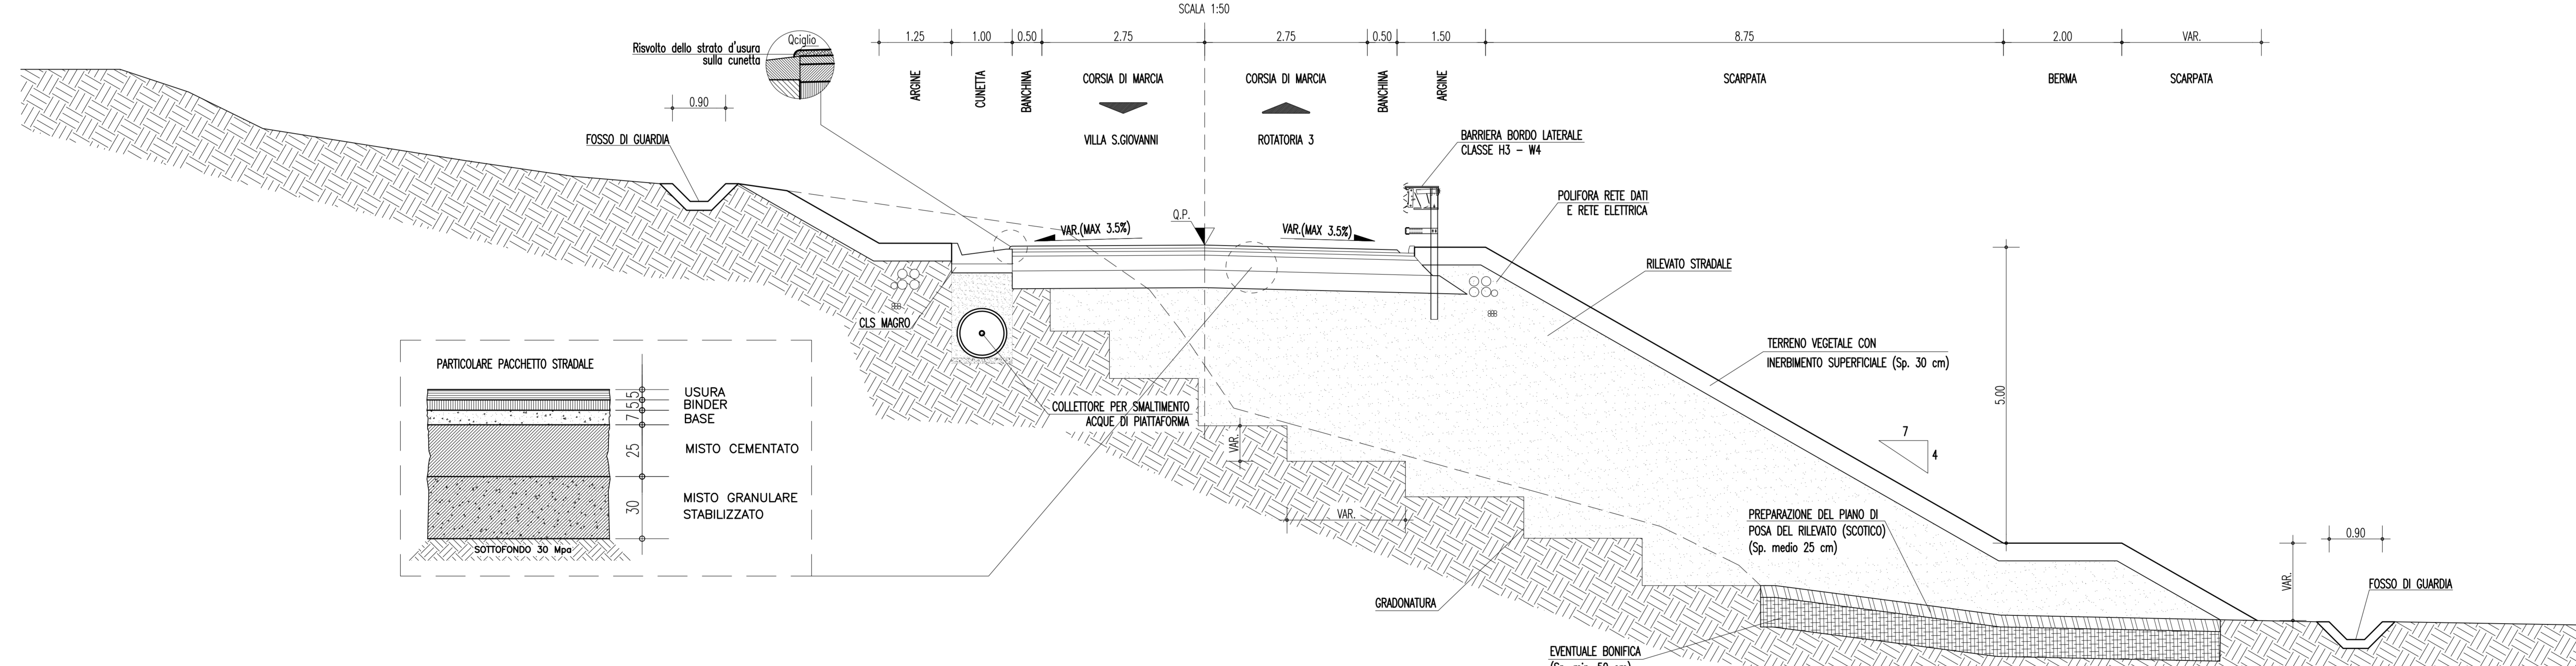

SEZIONE TIPO IN RILEVATO ASSE 2

SCALA 1:50

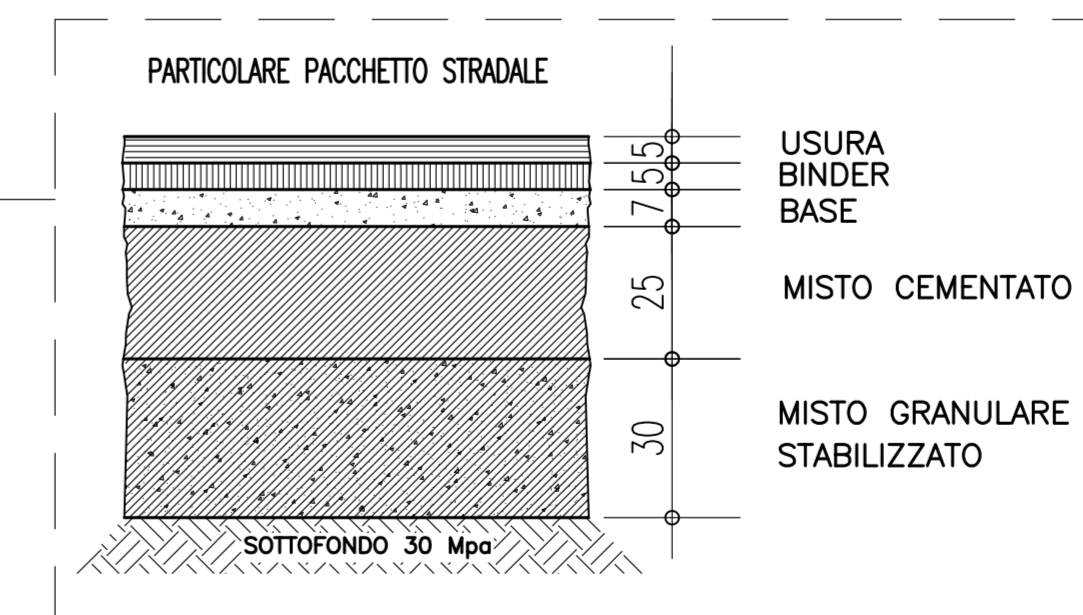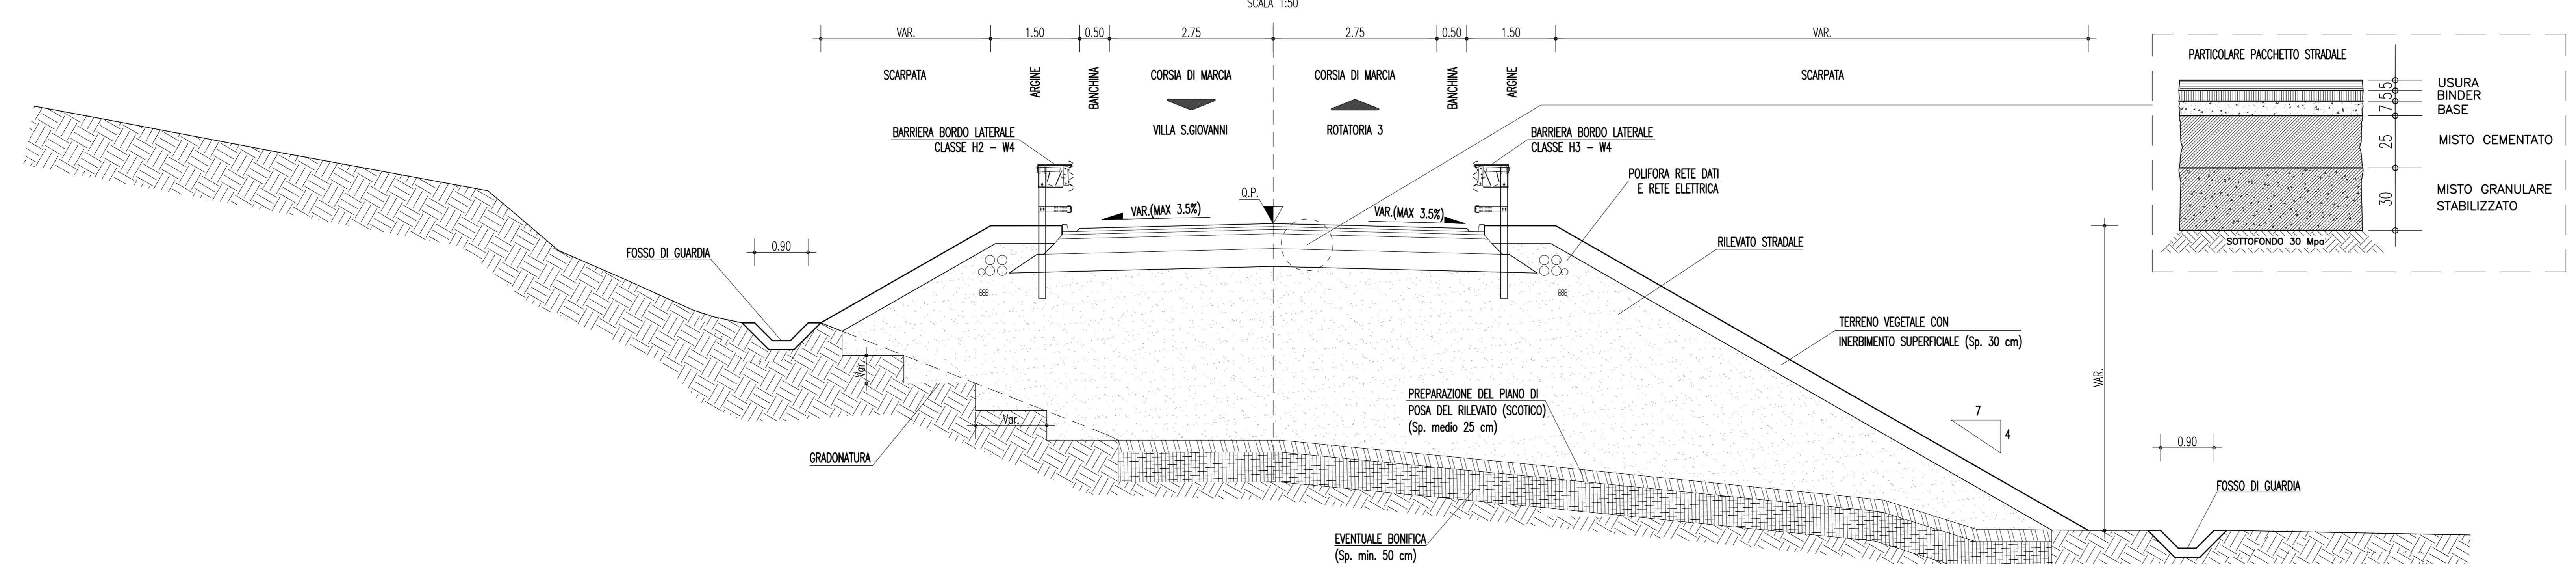

Stretto di Messina
 Concessionario per la progettazione, realizzazione e gestione del collegamento stabile tra la Sicilia e il Continente
 Obiettivo di Stato pubblico
 Legge n° 1106 del 17 dicembre 1971, modificata dal D.Lgs. n° 114 del 24 aprile 2003

PONTE SULLO STRETTO DI MESSINA
 PROGETTO DEFINITIVO

EUROLINK S.p.A.
 IMPREGILO S.p.A. (Mandatante)
 SOCIETA' ITALIANA PER CONDOTTE D'ACQUA S.p.A. (Mandatante)
 COOPERATIVA MURATORI E CEMENTISTI - C.M.C. di Ravenna S.p.A. (Mandatante)
 SACHS S.A.S. (Mandatante)
 ISHKAJIMA - HARIMA HEAVY INDUSTRIES CO. Ltd. (Mandatante)
 A.C.I. S.C.P.A. - CONSORZIO STABILE (Mandatante)

IL PROGETTISTA Dott. Ing. F. Colla Ordine Ingegneri Milano n° 20320	IL CONTRAENTE GENERALE Project Manager (Ing. P.P. Marcheselli)	STRETTO DI MESSINA Direttore Generale e RIP. Valutazione (Ing. G. Fommemigli)	STRETTO DI MESSINA Amministratore Delegato (Dott. P. Ciucci)
--	--	--	--

COLLEGAMENTI VERSANTE CALABRIA CD0219_F0
 CENTRO DIREZIONALE
 OPERE CIVILI EDILI
 VIABILITA' ACCESSO
 SEZIONI TIPO DEL CORPO STRADALE : ASSI 1 E 2

CODICE	DATA	DESCRIZIONE	REDAITTO	VERIFICATO	APPROVATO	SCALA
CD0219_F0	20/05/2011	EMISSIONE FINALE	B.L.D. GIUDICIZI F. BERTONI	F. COLLA		1:50

NOOME DEL FILE: CD0219_F0.dwg