SEZIONE A1
PROGRESSIVA 2.50

SCAVO	
B1	8.47 mq.
FONDAZIONE	
C1	3.86 mq.
BASE	
D1	1.54 mq.
USURA	
g1	19.31 ml.
BINDER	
h1	19.31 ml.
COMPATTAZIONE	
F1	20.97 ml.

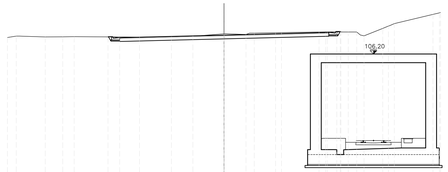

90.00 1: 200

| | | |