


PROFILO LONGITUDINALE  
SCALA 1:1000/100

SLZ1 - ASSE PRINCIPALE

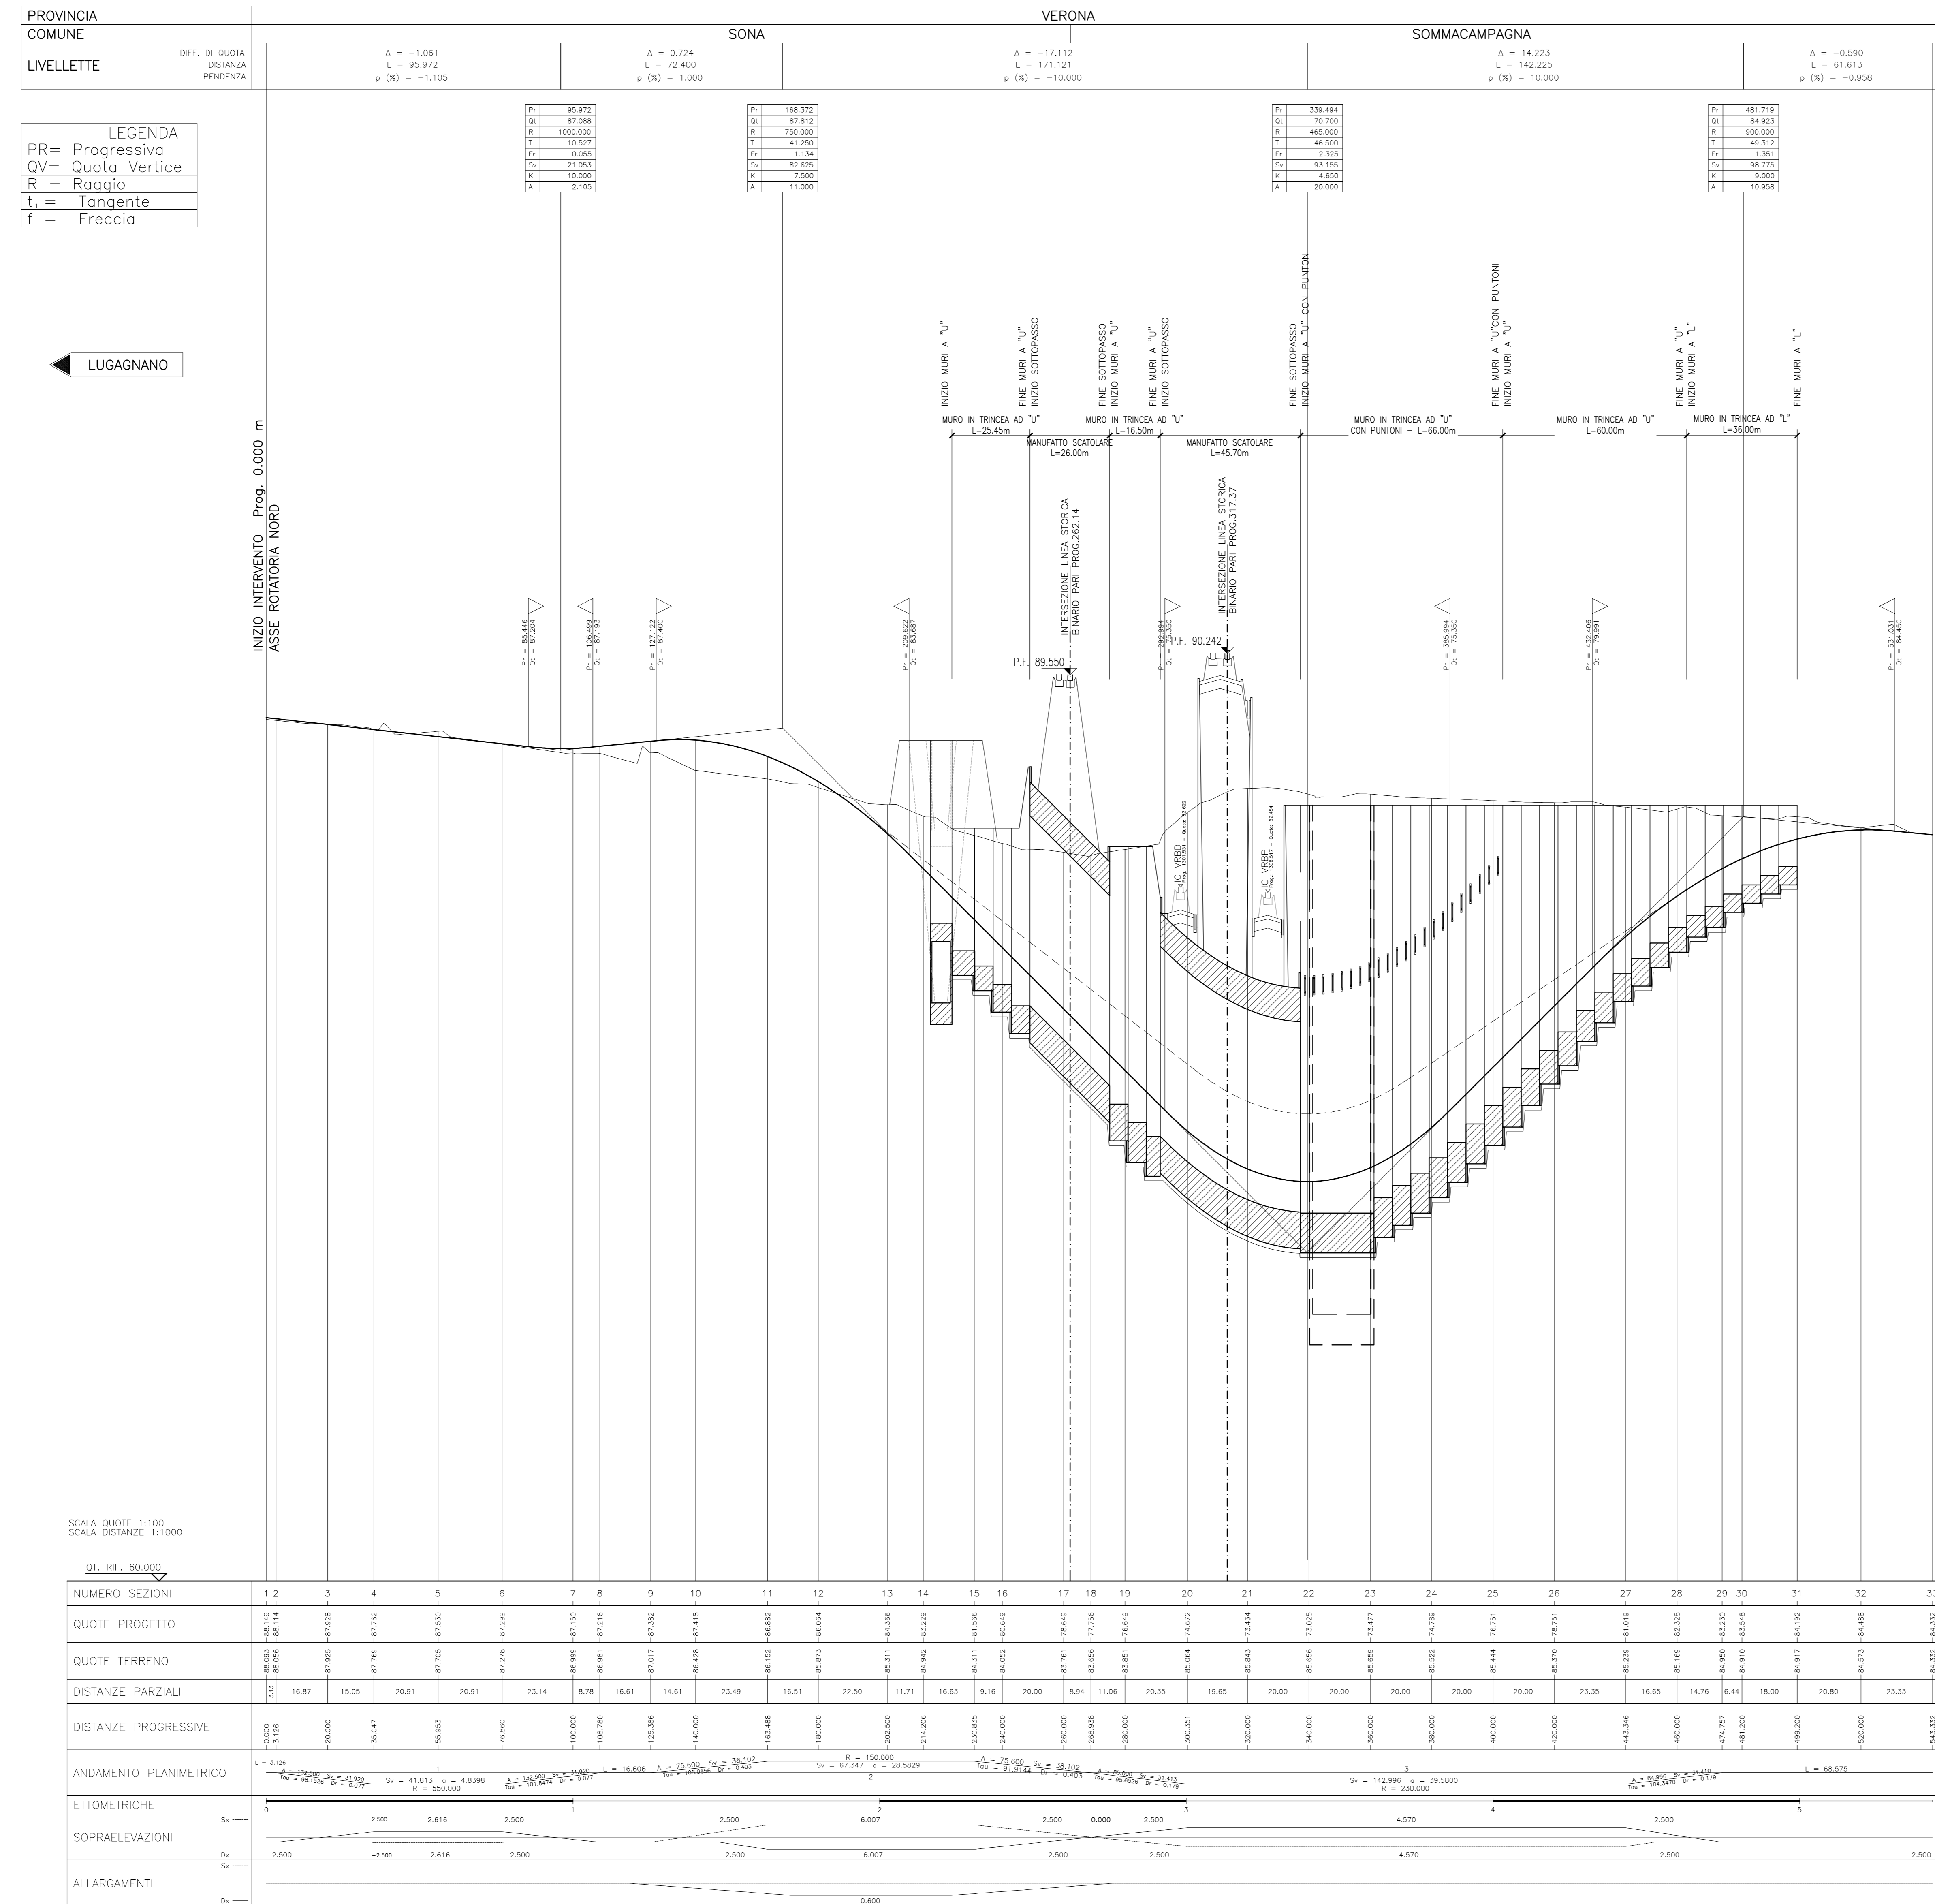

NOTE GENERALI

- P.F. = PIANO DEL FERRO
- Q.P. = QUOTA PROGETTO STRADALE
- Q.R. = QUOTA DI RIFERIMENTO
- TUTTE LE MISURE SONO ESPRESSE IN METRI, SALVO OVE DIVERSAMENTE INDICATO

COMMITTENTE: **RFI** RETE FERROVIARIA ITALIANA

ALTA SORVEGLIANZA: **ITALFERR**

GENERAL CONTRACTOR: **Cepav due**

INFRASTRUTTURE FERROVIARIE STRATEGICHE DEFINITE DALLA LEGGE OBIETTIVO N. 443/01

LINEA A.V. /A.C. TORINO - VENEZIA Tratta MILANO - VERONA

Lotto funzionale Bresciana-Verona

PROFILO ESECUTIVO

SOTTOPASSO VIA RAMPA PK 139+888.80 LINEA AV/AC

PROFILO LONGITUDINALE

ALTA SORVEGLIANZA: **ITALFERR**

COMMESSA LOTTO FASE ENTE TIPO DOC. OPERA/DISCIPLINA PROG. REV. SCALA

IN05 00 E E2 F7 SLZ100 001 0 1:1000/100

PROGETTAZIONE GENERAL CONTRACTOR

| Rev. | Data     | Descrizione  | Redatto     | Data     | Verificato  | Data     | Approvato   | Data     | Confermato  | Data     |
|------|----------|--------------|-------------|----------|-------------|----------|-------------|----------|-------------|----------|
| 0    | 19/03/18 | EMISSIONE PE | [Signature] | 19/03/18 | [Signature] | 19/03/18 | [Signature] | 19/03/18 | [Signature] | 19/03/18 |

SAIPEM S.p.A. COMM. 032121 Data: 19/03/18 Doc: BN5000E2FSLZ1000010