

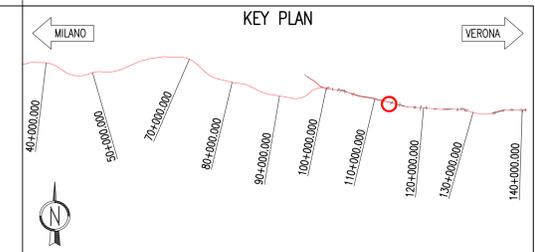


PLANIMETRIA MURI AD "U"
Scala 1:200

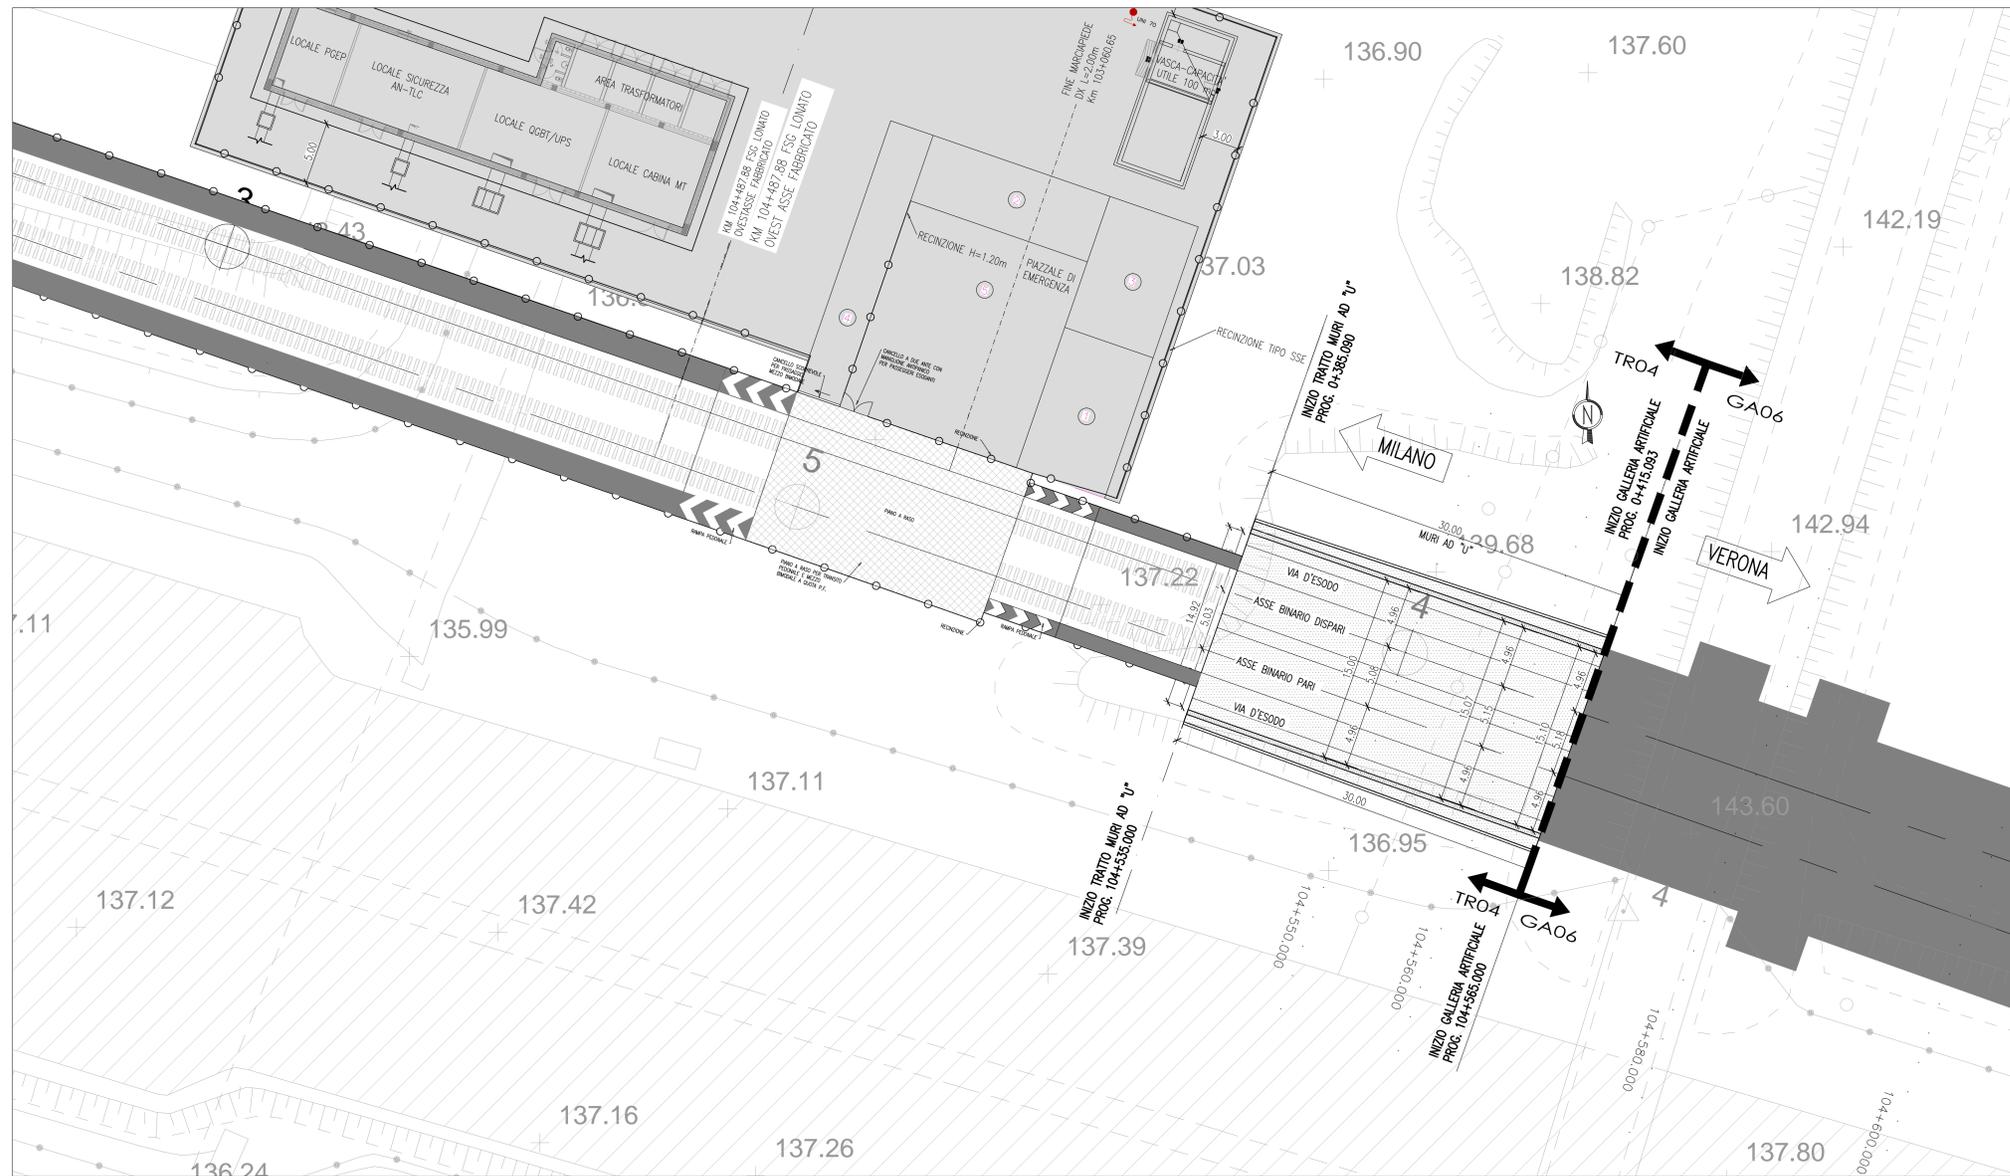


DESCRIZIONE WBS
GA06: GALLERIA ARTIFICIALE DA P.K. 104+565.000 A P.K. 105+990.000

PROFILO LONGITUDINALE AD "U" - LATO BP
Scala 1:200

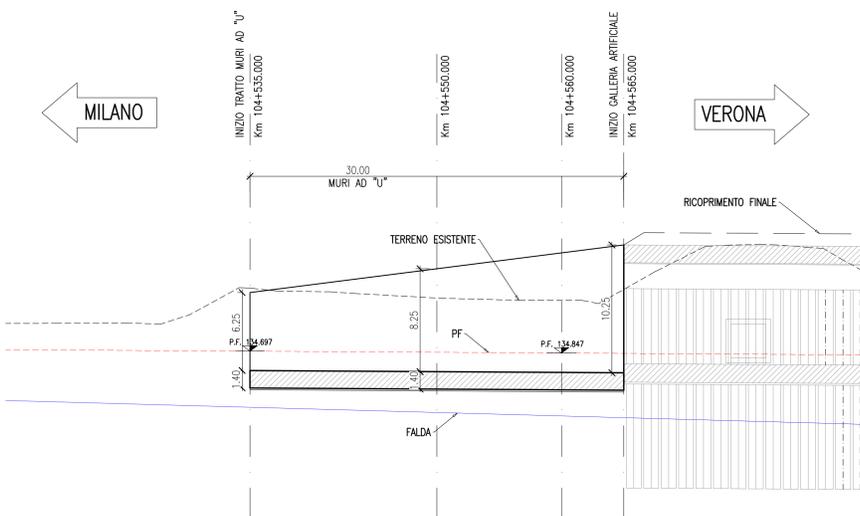

PROFILO LONGITUDINALE MURI AD "U" - LATO BD
Scala 1:200

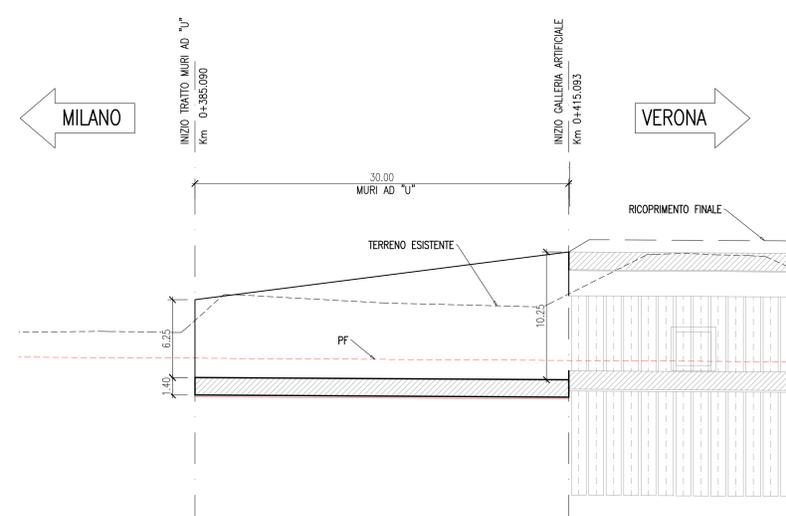

COMMITTENTE: RFI - RETE FERROVIARIA ITALIANA - GRUPPO FERROVIE DELLO STATO ITALIANE

ALTA SORVEGLIANZA: ITALFERR

GENERAL CONTRACTOR: Cepav due

INFRASTRUTTURE FERROVIARIE STRATEGICHE DEFINITE DALLA LEGGE OBIETTIVO N. 443/01
LINEA A.V. /A.C. TORINO - VENEZIA Tratta MILANO - VERONA
Lotto funzionale Brescia-Verona
PROGETTO ESECUTIVO

LINEA A.C. MILANO-VERONA
GA 06 - LONATO OVEST
MURO AD "U"
PLANIMETRIA E PROFILO

ALTA SORVEGLIANZA ITALFERR

| Rev. | Data | Descrizione | Redatto | Data | Verificato | Data | Approvato | Data | Autore | Confermato | Data |
|------|----------|----------------|---------|----------|------------|----------|-----------|----------|--------|------------|----------|
| 0 | 19/03/18 | REVISIONE P.E. | ... | 19/03/18 | ... | 19/03/18 | ... | 19/03/18 | ... | ... | 19/03/18 |
| 1 | | | | | | | | | | | |
| 2 | | | | | | | | | | | |
| 3 | | | | | | | | | | | |

Commessa: 11N05 | Lotto: 010 | Fase: E2 | Ente: LZ | Opera/Disiplina: TR04/00 | Progr.: 001 | Rev.: 0 | Scala: 1:200

PROGETTAZIONE: GENERAL CONTRACTOR | Autorizzato/Data: | Data: 19/03/18

SAIper S.p.a. COMM. 032121 | Progetto cofinanziato dalla Unione Europea | CUP: F81H9100000008