


PLANIMETRIA STATO DI FATTO
SCALA 1:1000

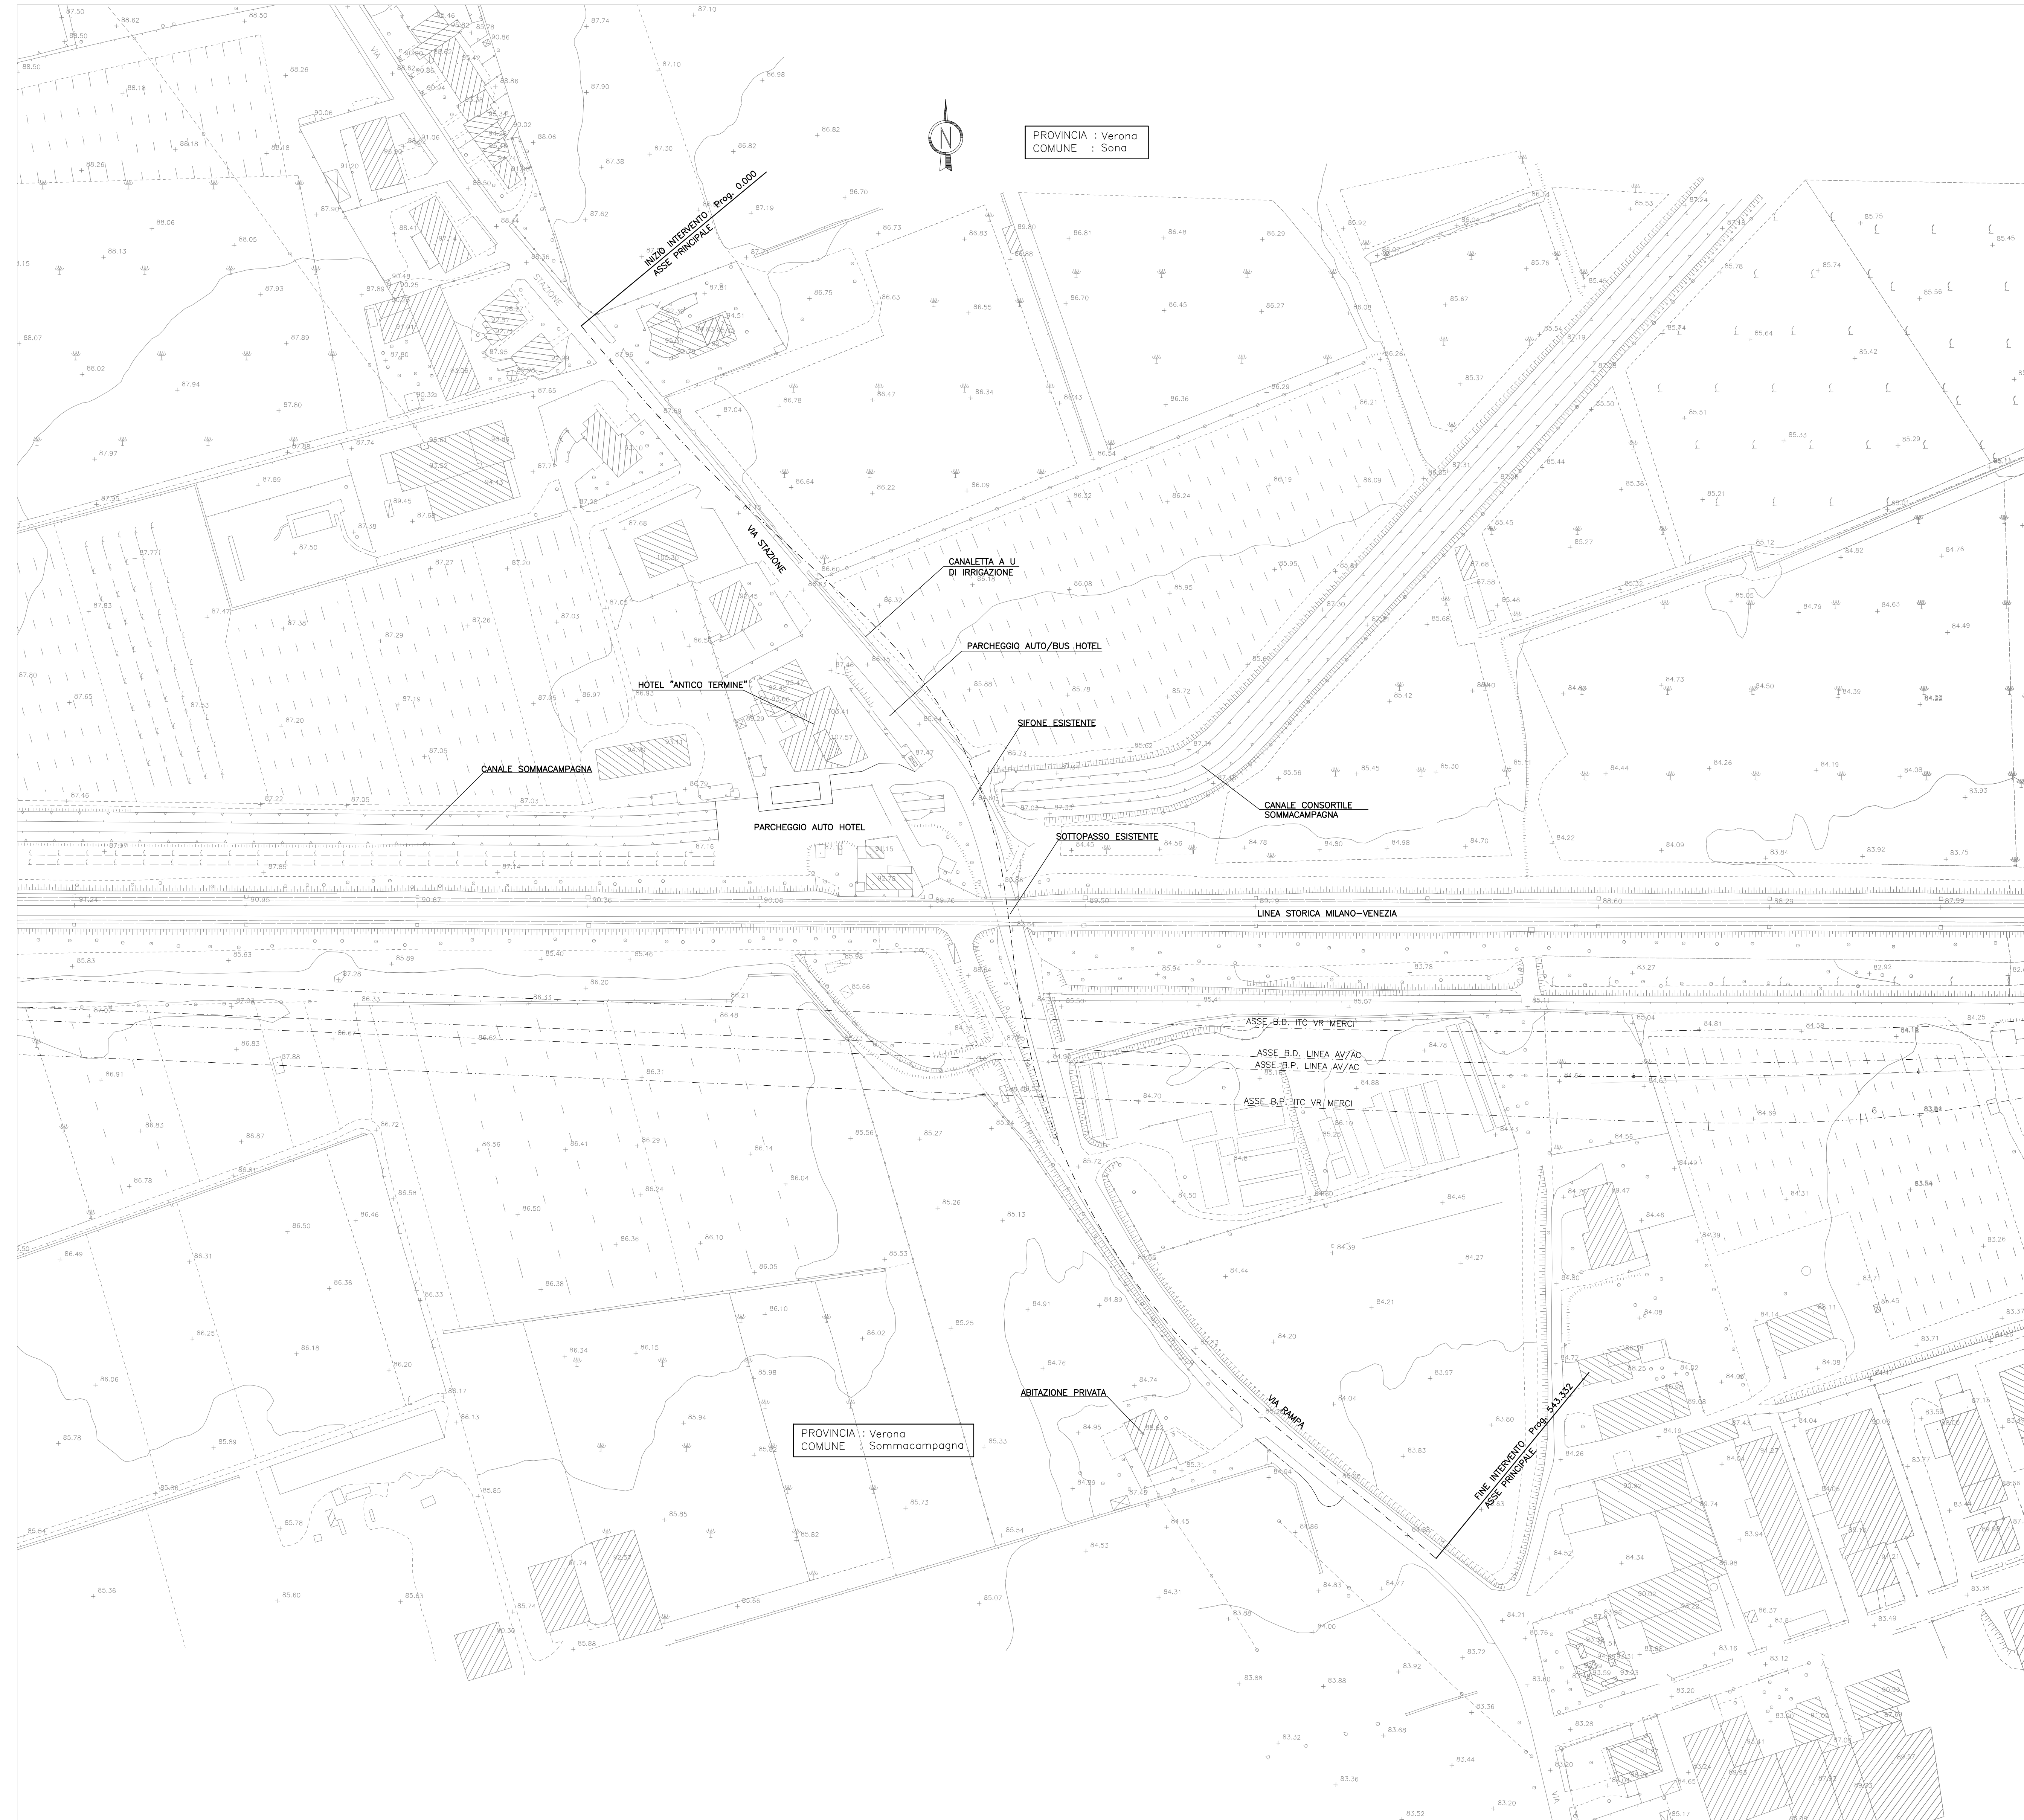

NOTE GENERALI

COMMITTENTE:



ALTA SORVEGLIANZA:



GENERAL CONTRACTOR:



INFRASTRUTTURE FERROVIARIE STRATEGICHE DEFINITE DALLA LEGGE OBIETTIVO N. 443/01
LINEA A.V. /A.C. TORINO - VENEZIA Tratta MILANO - VERONA
Lotto funzionale Brescia-Verona
PROGETTO ESECUTIVO

SOTTOPASSO VIA RAMPA PK 139+888.80 LINEA AV/AC
PLANIMETRIA STATO DI FATTO

IL PROGETTISTA INTEGRATORE
Saipem spa

ALTA SORVEGLIANZA	ITALFERR	Verificato	Data	Approvato	Data
-------------------	----------	------------	------	-----------	------

COMMESSA	LOTTO	FASE	ENTE	TIPO DOC.	OPERA/DISCIPLINA	PROGR.	REV.	SCALA
IN05	00	E	E2	P7	SLZ100	001	0	1:1000

PROGETTAZIONE GENERAL CONTRACTOR								Autorizzato/Data
Rev.	Data	Descrizione	Redatto	Data	Verificato	Data	Approvato	Data
0	19/03/18	EMISSIONE PE	SAIPEM	19/03/18	CEPAV	19/03/18	CEPAV	19/03/18