


No. SEZIONI	1 ASSE, 1-2	2 ASSE, 1-2	3 ASSE, 1-2	4 ASSE, 1-2	5 ASSE, 1-2	6 ASSE, 1-2	7 ASSE, 1-2	8 ASSE, 1-2	9 ASSE, 1-2	10 ASSE, 1-2	11 ASSE, 1-2	12 ASSE, 1-2	13 ASSE, 1-2	14 ASSE, 1-2	15 ASSE, 1-2	16 ASSE, 1-2	17 ASSE, 1-2	18 ASSE, 1-2	19 ASSE, 1-2	20 ASSE, 1-2	21 ASSE, 1-2	22 ASSE, 1-2	23 ASSE, 1-2	24 ASSE, 1-2	25 ASSE, 1-2	
DISTANZE PROGRESSIVE	0,000	20,000	40,000	60,000	80,000	100,000	120,000	140,000	160,000	180,000	200,000	220,000	240,000	260,000	280,000	300,000	320,000	340,000	360,000	380,000	400,000	420,000	440,000	460,000	476,760	
DISTANZE PARZIALI		20,000	20,000	20,000	20,000	20,000	20,000	20,000	12,825	7,175	14,821	18,000	13,078	20,000	20,000	20,000	16,825	20,000	20,000	13,633	20,000	20,000	20,000	20,000	16,760	
QUOTE TERRENO	-94,656	-97,683	-93,646	-97,685	-92,377	-97,737	-91,809	-97,799	-91,236	-97,871	-91,726	-97,978	-91,776	-98,151	-91,796	-98,384	-91,808	-98,516	-91,816	-98,597	-91,830	-98,676	-91,835	-98,680	-91,856	-98,721
ETOMETRICHE	0																									
AND. PLAN.	L=163,37																									
AND. CIGLI	L=280,00																									
DIAG. VELOCITA'	40																									

NOTE GENERALI

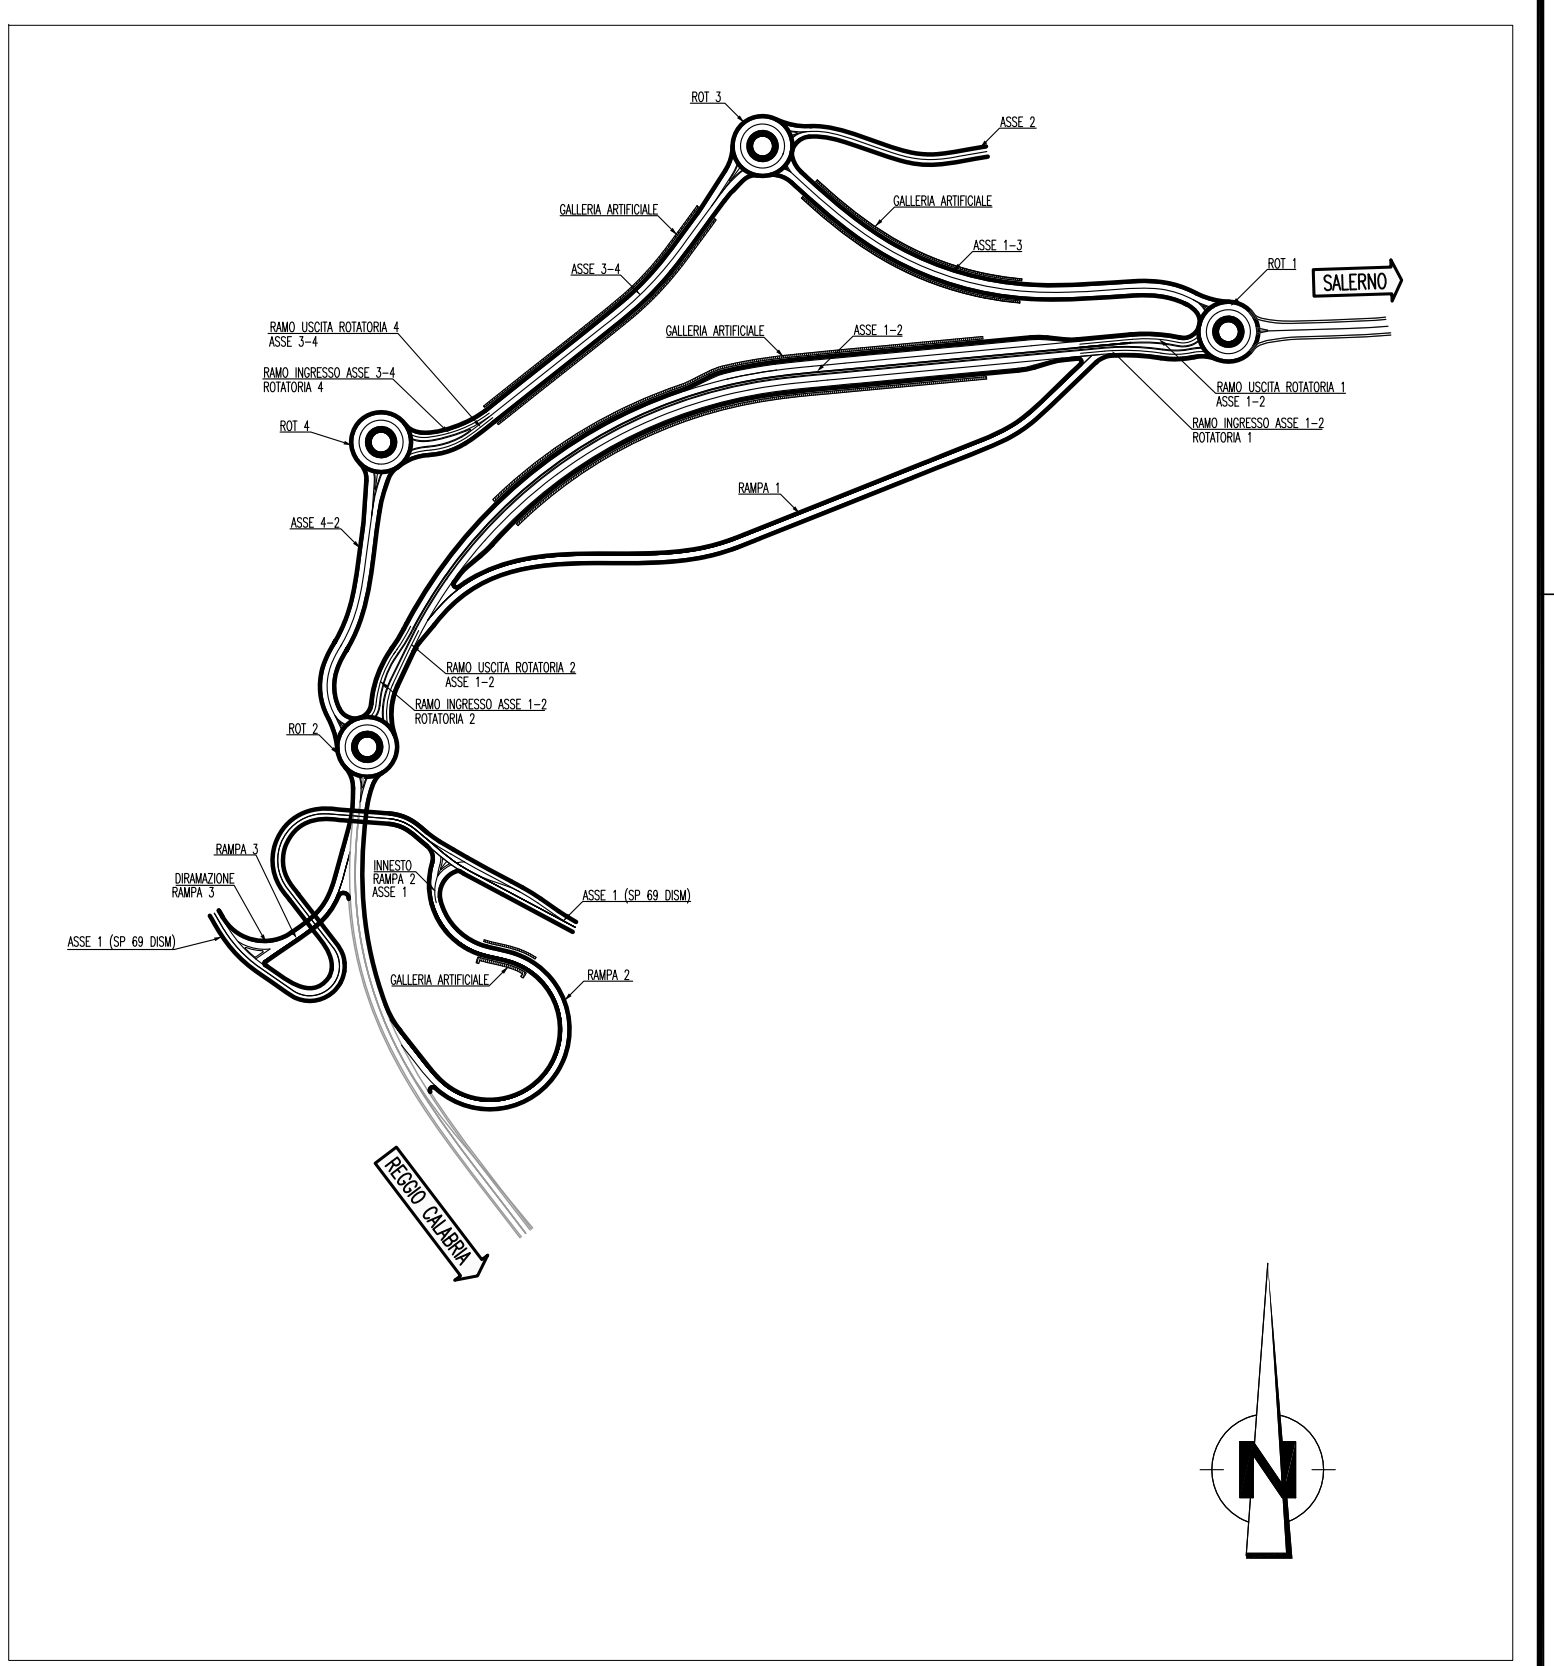

**Stretto di Messina**  
 Concessionario per la progettazione, realizzazione e gestione del collegamento stabile tra la Sicilia e il Continente  
 Opere di diritto pubblico  
 (Legge n° 1108 del 17 dicembre 1971, modificata dal D.Lgs. n° 114 del 24 aprile 2000)

**PONTE SULLO STRETTO DI MESSINA**  
 PROGETTO DEFINITIVO

**EUROLINK S.C.p.A.**  
 IMPREGILO S.p.A. (Mandatante)  
 SOCIETA' ITALIANA PER CONDOTTE D'ACQUA S.p.A. (Mandatante)  
 COOPERATIVA MURATORI E CEMENTISTI - C.M.C. di Ravenna Soc. Coop. a.r.l. (Mandatante)  
 SACOR S.A.S. (Mandatante)  
 ISHKAWAJIMA - HARIMA HEAVY INDUSTRIES CO. Ltd. (Mandatante)  
 A.C.I. S.C.P.A. - CONSORZIO STABILE (Mandatante)

IL PROGETTISTA Dott. Ing. F. Colla Ordine Ingegneri Milano n° 20320	IL CONTRAENTE GENERALE Project Manager (Ing. P.P. Marcheselli)	STRETTO DI MESSINA Direttore Generale e Rip. Valutazione (Ing. G. Fommemghit)	STRETTO DI MESSINA Amministratore Delegato (Dott. P. Ciucci)
--	--	--	--

**COLLEGAMENTI VERSANTE CALABRIA CD0223\_F0**  
 CENTRO DIREZIONALE  
 OPERE CIVILI EDILI  
 VIABILITA' ACCESSO - ASSE 1-2  
 PROFILO LONGITUDINALE

REV	DATA	DESCRIZIONE	REDATTO	VERIFICATO	APPROVATO
10	20/09/2011	EMISSIONE FINALE	B.L.D. GIUDICE F. BERTONI	F. COLLA	